


ANVISNINGAR
MATERIAL OCH KULÖR PÅ TAK
OCH FASADER LIKA BEFUTLIGT

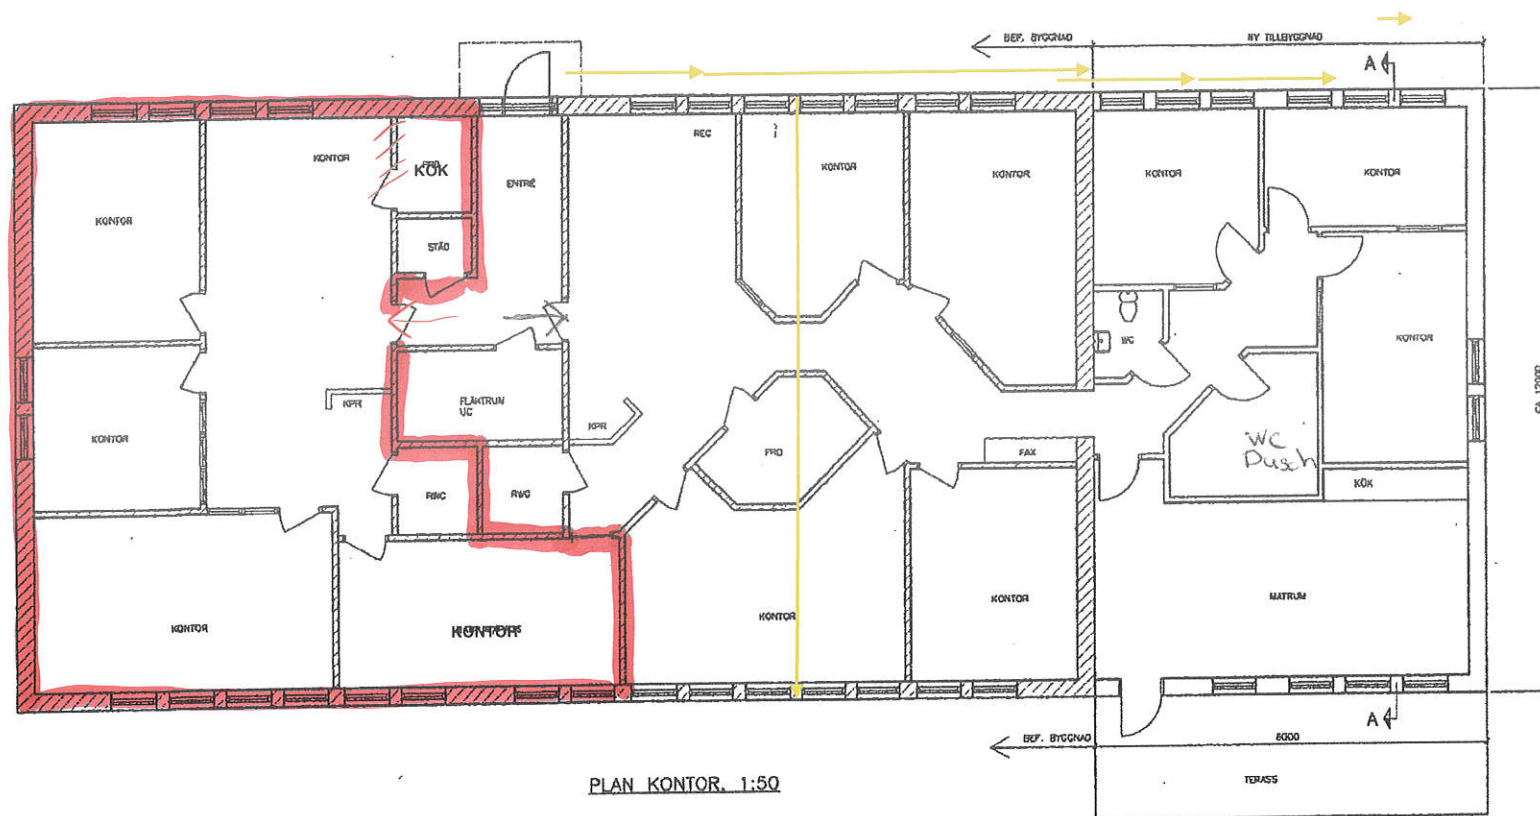

VELLINGE KOMMUN
Miljö- och Stadsbyggnadsförvaltningen
2008-06-22
Dnr: 06/0511

FÖRSLAG 2008-06-14		ESKILSTORP 14 101, VELLINGE	
LUNDGRUPPEN		ÖNBYGGNAD KONTOR	
PLAN, SEKTION		1:50	
21627		-21	

CENTERLÖF & HOLMBERG
Sveriges Bygginstitut
Sveriges Bygginstitut
Sveriges Bygginstitut

SFR
MATS SKÄLLÉNÄS
MATS SKÄLLÉNÄS