

Clarion Hotell Arlanda
Sigtuna Arlanda 2:11
Tornvägen 4, våning 1 trappa


- Idéskiss kontor
- 10 arbetsplatser
 - 1 mötesrum med 8 platser
 - Plats för 2 st. telefonpoddar

Yta ca 125 m²
12,5 m²/arbetsplats

-  Arbetsplats
Skrivbord 1400x800 mm
-  Plats för telefonpodd
1100x1200 mm

Mått anges i millimeter.
Måttsättning är preliminär och
ungefärlig utifrån befintligt
ritningsunderlag och kan skilja sig
från verkligheten. Läget på inritade
byggnadsdelar kan behöva justeras
beroende på befintliga
byggnadstekniska förutsättningar.

2025-06-09

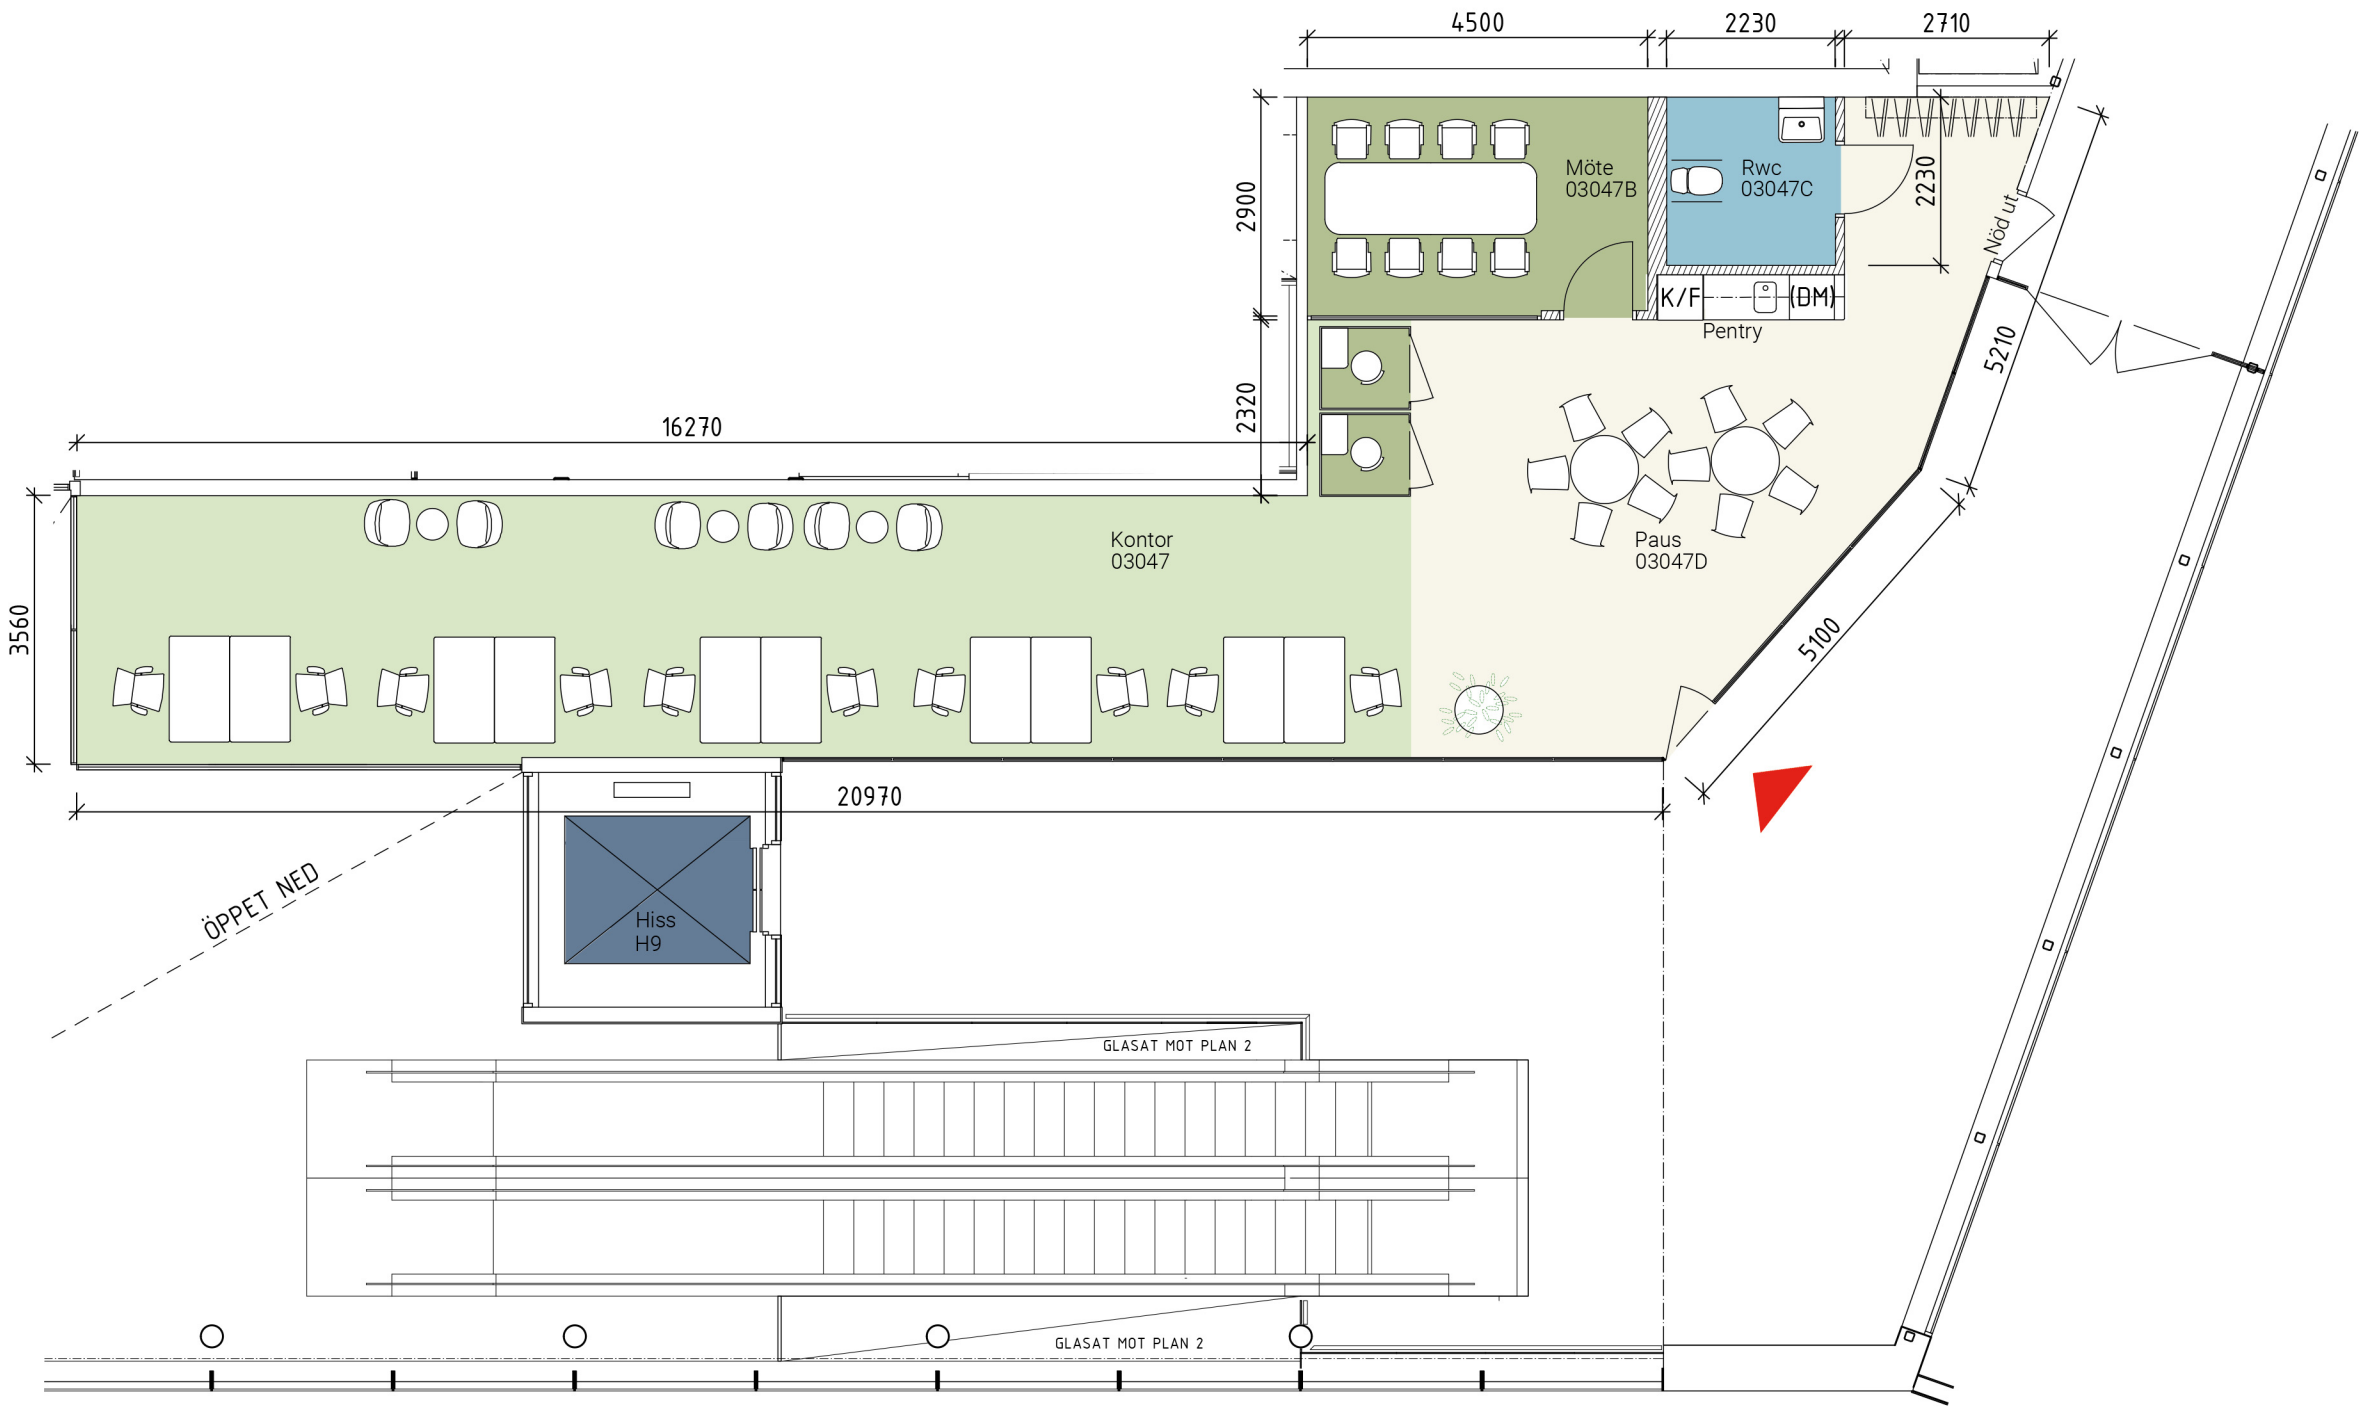

Skala 1:100 (A3)

