

LERGÖKSGATAN 12

Plan 3 med 1 lokal

□ Lokal 1, ca 741 kvm

Arbetsplatser: ca 45st.

Varav:



Cellkontor: 11st.

Öppet kontorslandskap: 34st.

Samt:

Touch down: ca 30st.

Mötestrum: 8st.

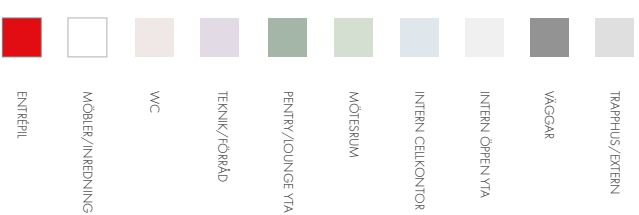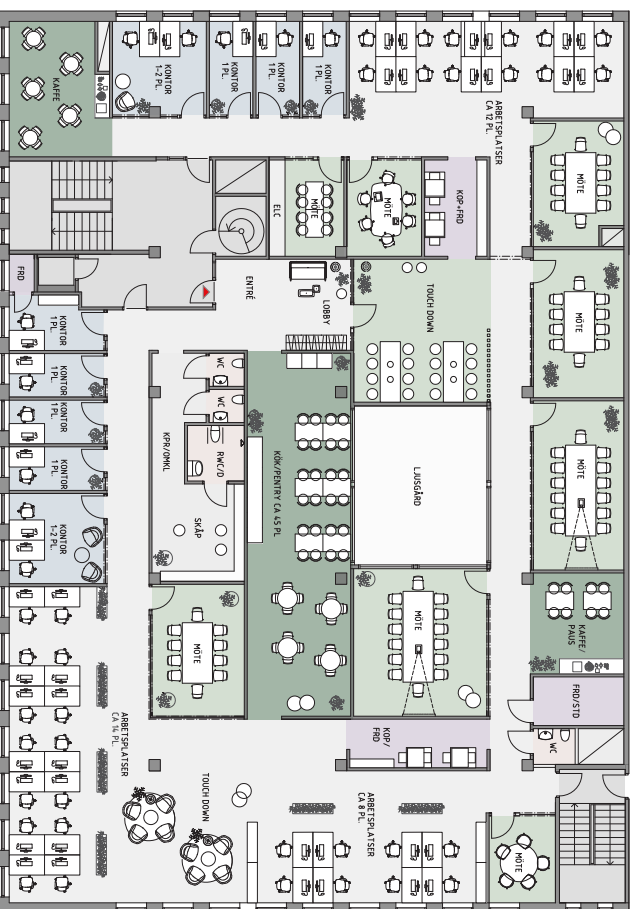

Skala 1:200 (A3)

OBS! Delvis baserat på mätningar gjorda på plats samt äldre underlag från Wikowia, mottaget 230914.
 Avvikelser förekommer. Kontrollmått skall tas på plats.

DREEM

