



LERGÖKSGATAN 12

Plan 1

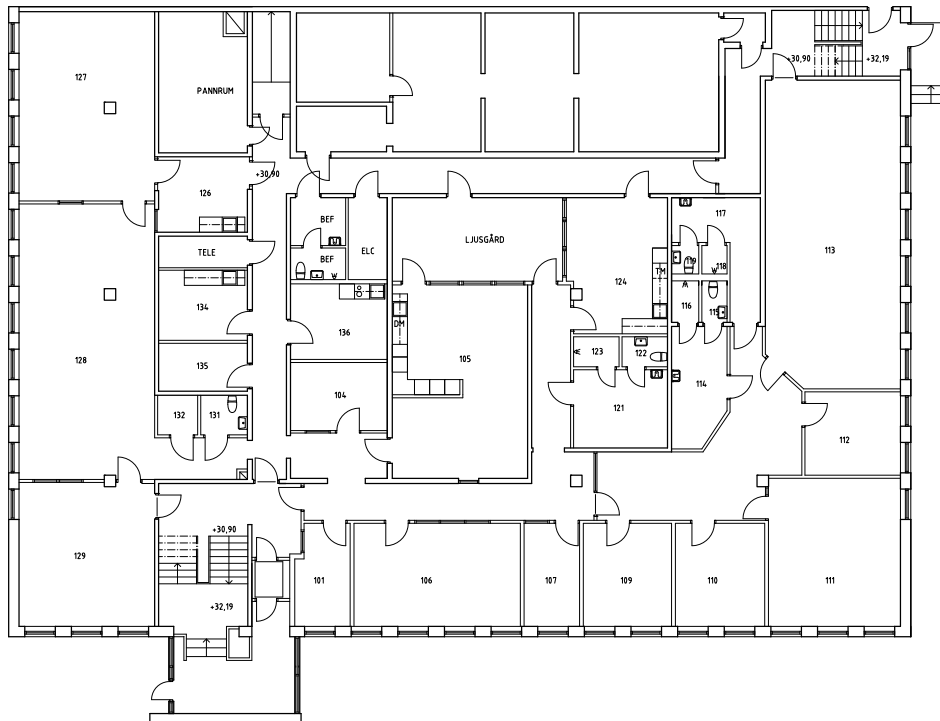

PLAN 1

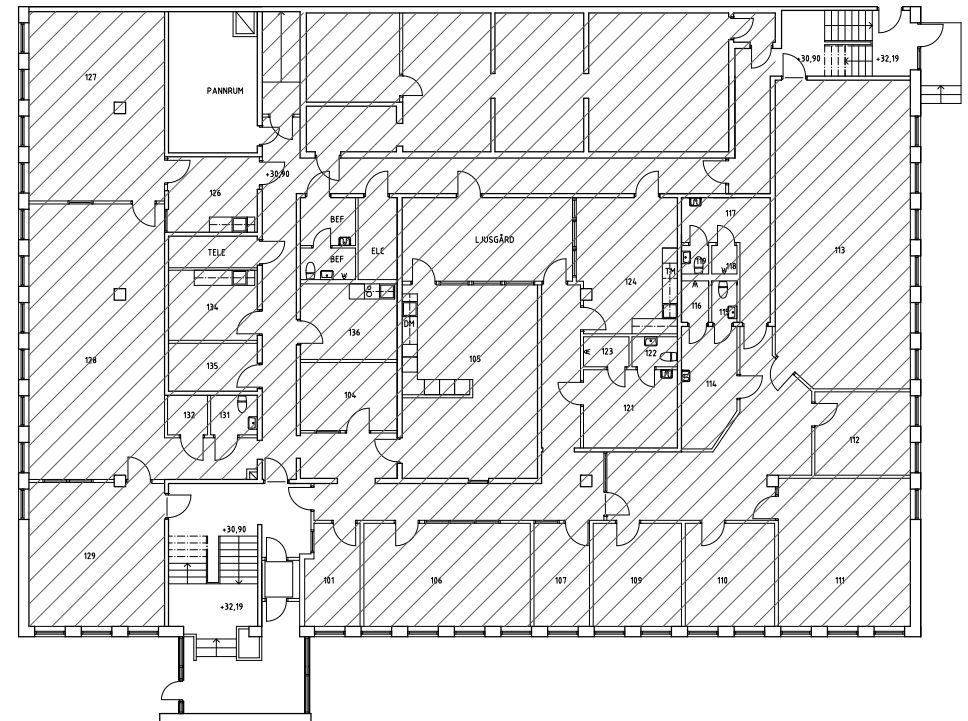

LOA: CA 781 M²


PLAN BEFINTLIGT UTSEENDE

Skala 1:200 (A3)

OBS! Delvis baserat på inmätningar gjorda på plats samt äldre underlag från Wikowia, mottaget 230914.

Avvikelser förekommer. Kontrollmått skall tas på plats.

DREEM

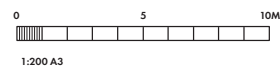


WIKOWIA

231004 • 2314-01