



LERGÖKSGATAN 12

Lagerlokal

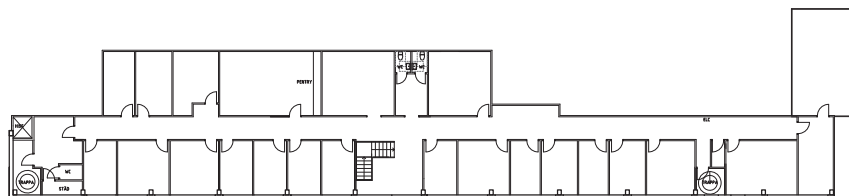

ENTRESOL

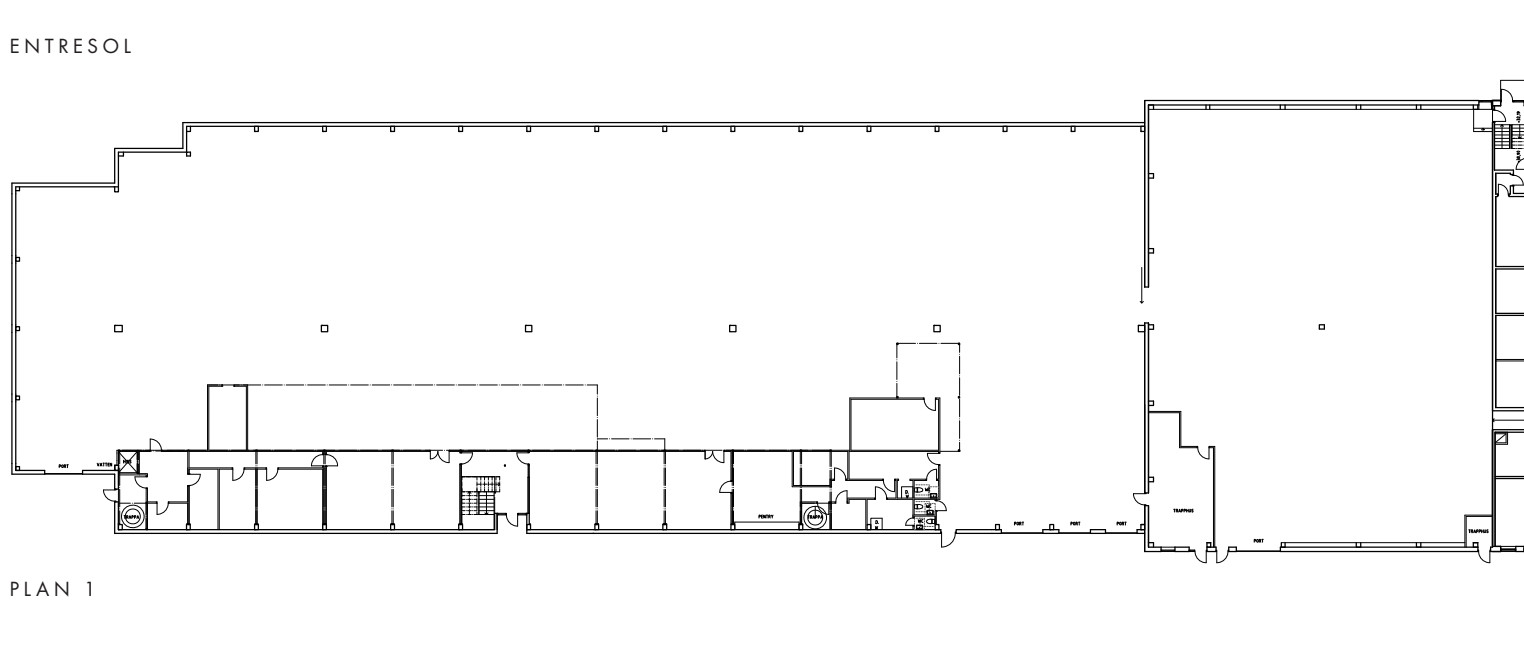

PLAN 1


PLAN BEFINTLIGT UTSEENDE

Skala 1:400 (A3)

OBS! Delvis baserat på inmätningar gjorda på plats samt äldre underlag från Wikowia, mottaget 230914.

Avvikelser förekommer. Kontrollmått skall tas på plats.

DREEM

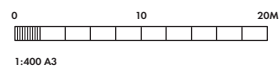

230929 • 2314-01