


# JÄRNTORGS GATAN 8

## UTHYRNINGSGÄSTSKISS PLAN 5

LOA ca. 420 m<sup>2</sup>

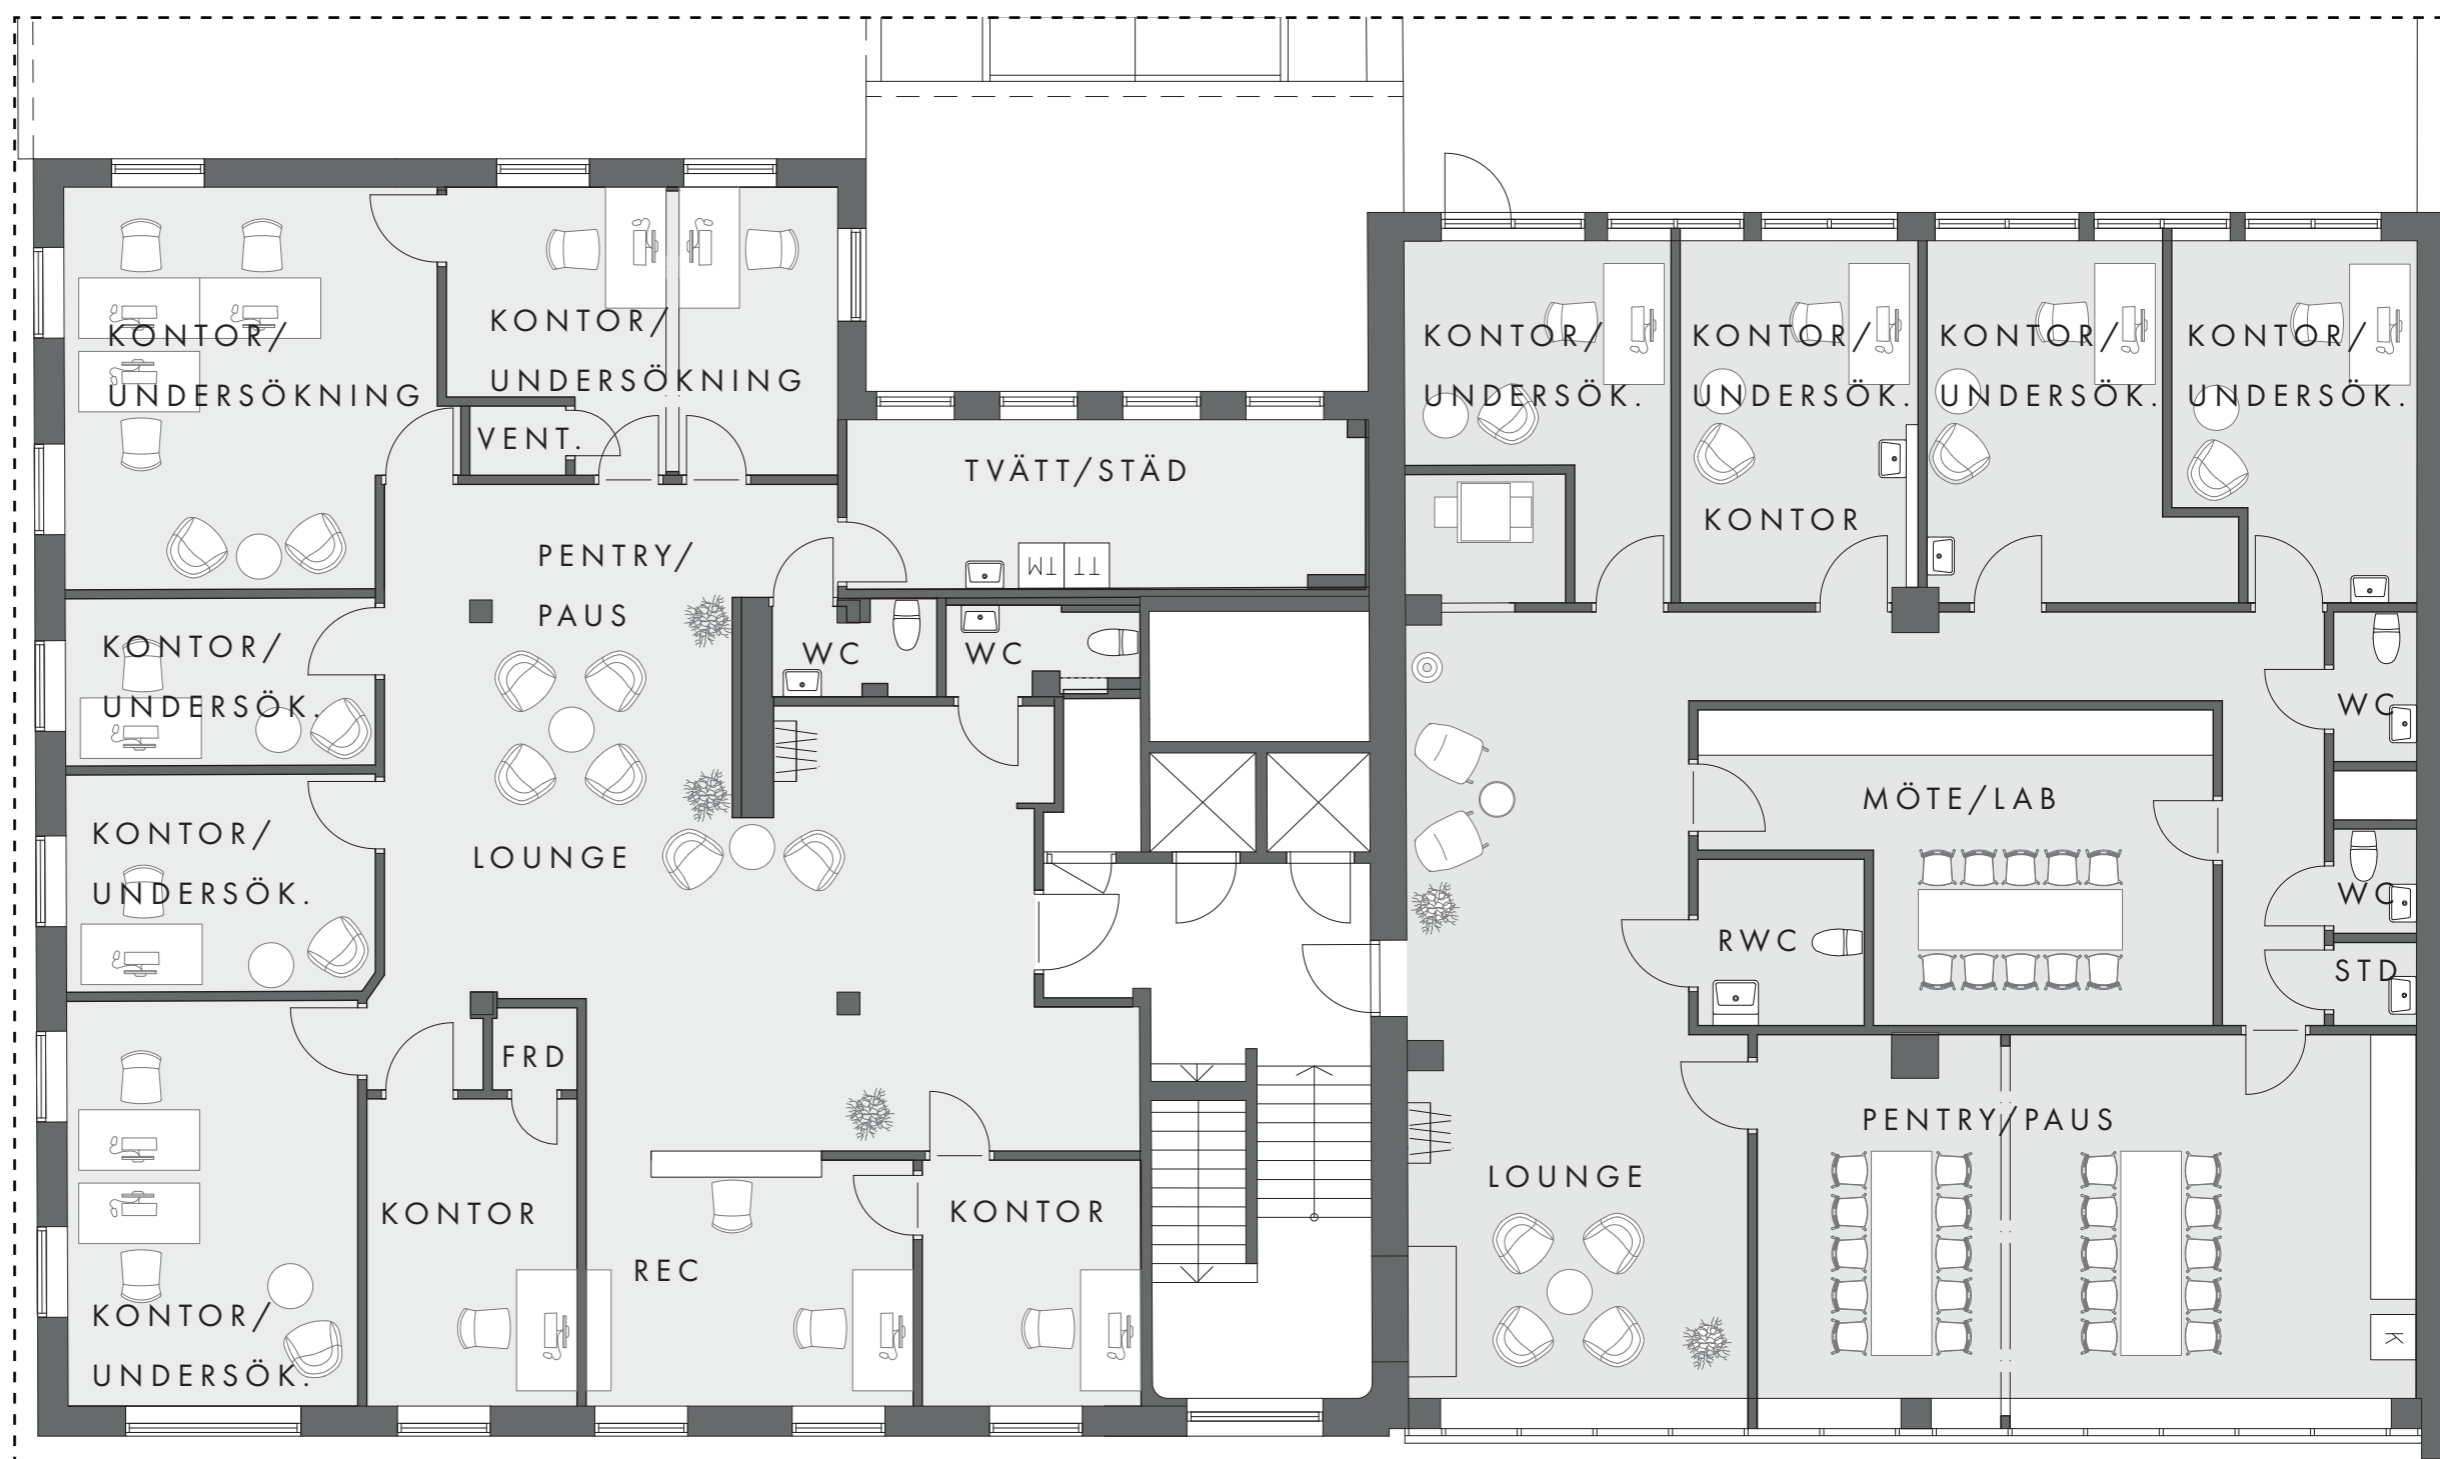

PLAN 5

Skala 1:100 (A3)

OBS! Baserat på underlag från Wikowia, ritat av Krook & Tjäder

Avvikelser förekommer. Kontrollmått skall tas på plats.