



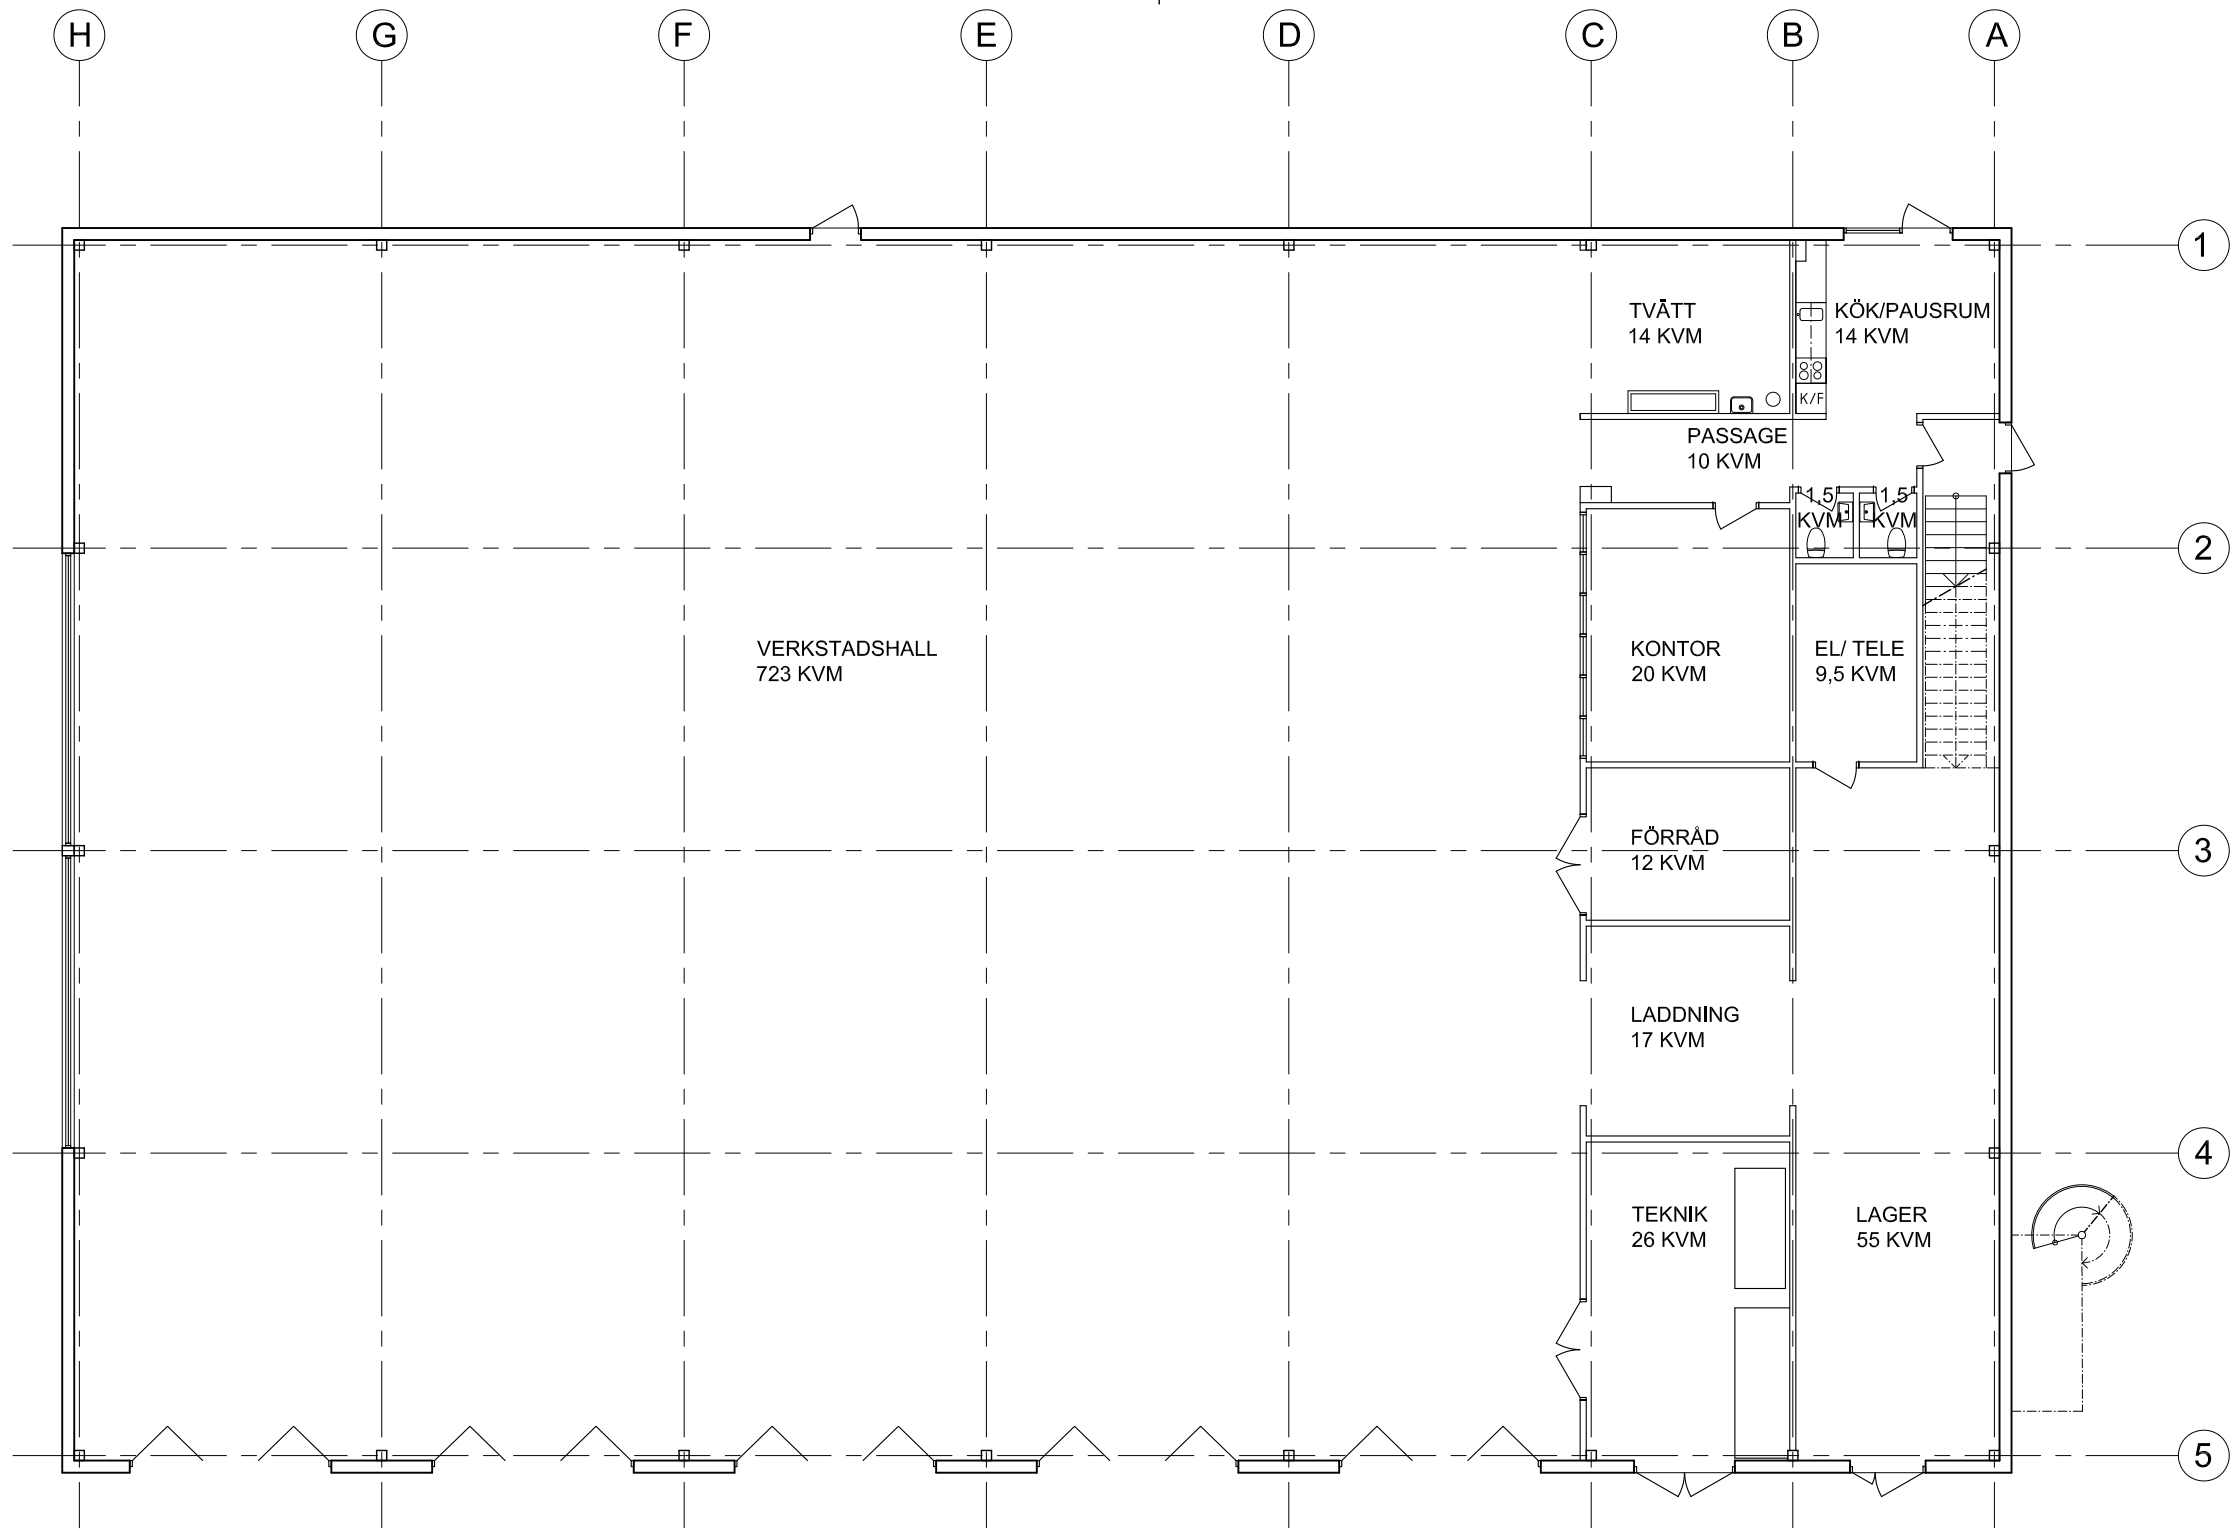

PLAN 1 BOTTENPLAN  
LOA: 925 KVM

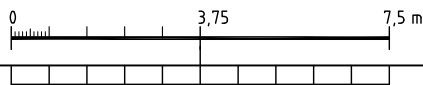

|   |                 |                 |             |      |
|---|-----------------|-----------------|-------------|------|
| BET                                                                                                   | ANT             | ÄNDRINGEN AVSER | DATUM       | SIGN |
| RELATIONSHANDLING                                                                                     |                 |                 |             |      |
| KUGGHJULET 6<br>HUDDINGE                                                                              |                 |                 |             |      |
| Trädgårdsgatan 3<br>111 31 Stockholm<br>mobil: 070-775 10 18<br>stefan@askhagen.se<br>www.askhagen.se |                 |                 |             |      |
| <div>ASKHAGEN</div> <div>ARKITEKTKONTOR AB</div>                                                      |                 |                 |             |      |
| UPPDRAGNR                                                                                             | RITAD/KONSTR AV |                 | HANDLAGGARE |      |
|   | SA              |                 | SA          |      |
| DATUM                                                                                                 | ANSVARIG        |                 |             |      |
| 2023-10-01                                                                                            | S. ASKHAGEN     |                 |             |      |
| BUSSGARAGE<br>PLAN 1 BOTTENPLAN                                                                       |                 |                 |             |      |
| SKALA                                                                                                 | NUMMER          |                 |             | BET  |
| 1:150/A3                                                                                              | A300-100        |                 |             |      |