


DUMPERN 7, LÄNNA

Total ledig yta: 1212 m²

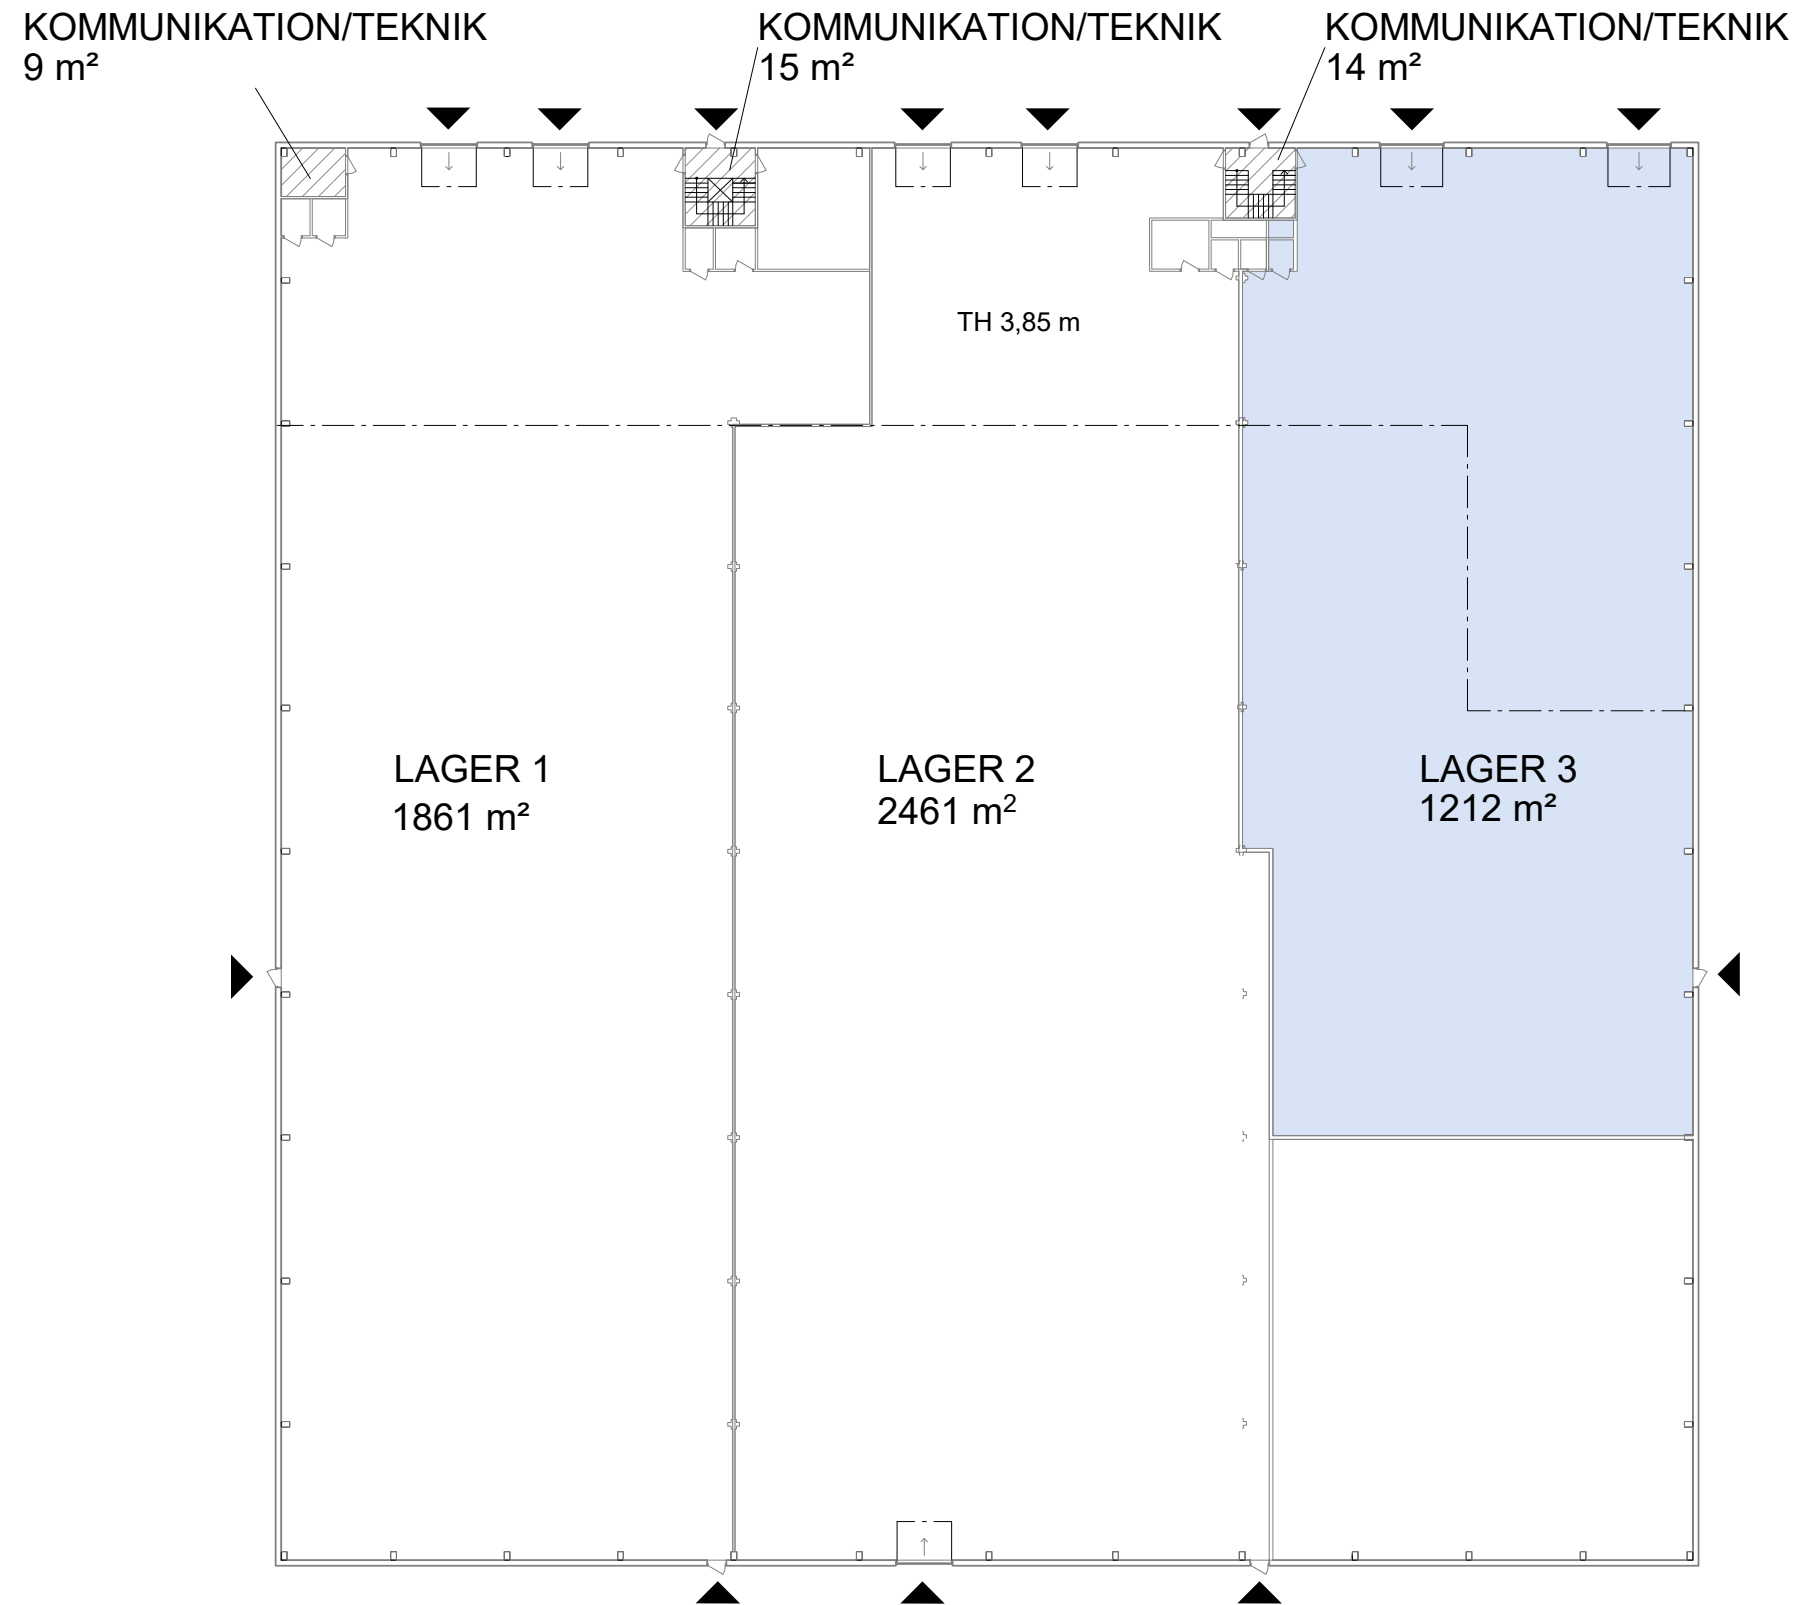

SAMMANSTÄLLNING BOTTENPLAN

LAGER 3 1212 m²

ÖVRIGA YTOR

LAGER 1	1861 m ²
LAGER 2	2461 m ²
KOMMUNIKATION/TEKNIK	9 m ²
KOMMUNIKATION/TEKNIK	15 m ²
KOMMUNIKATION/TEKNIK	14 m ²
TOTAL	4360 m²

För parkering och omkringliggande ytor se situationsplan.

- UTHYRT
- ▨ KOMMUNIKATION/TEKNIK
- ◀ ENTRÉ/INLASTNING
- TH TAKHÖJD

Planer är principiella och exakt area säkerställs i senare skede.

