


VEDDESTA 2:68, JÄRFÄLLA

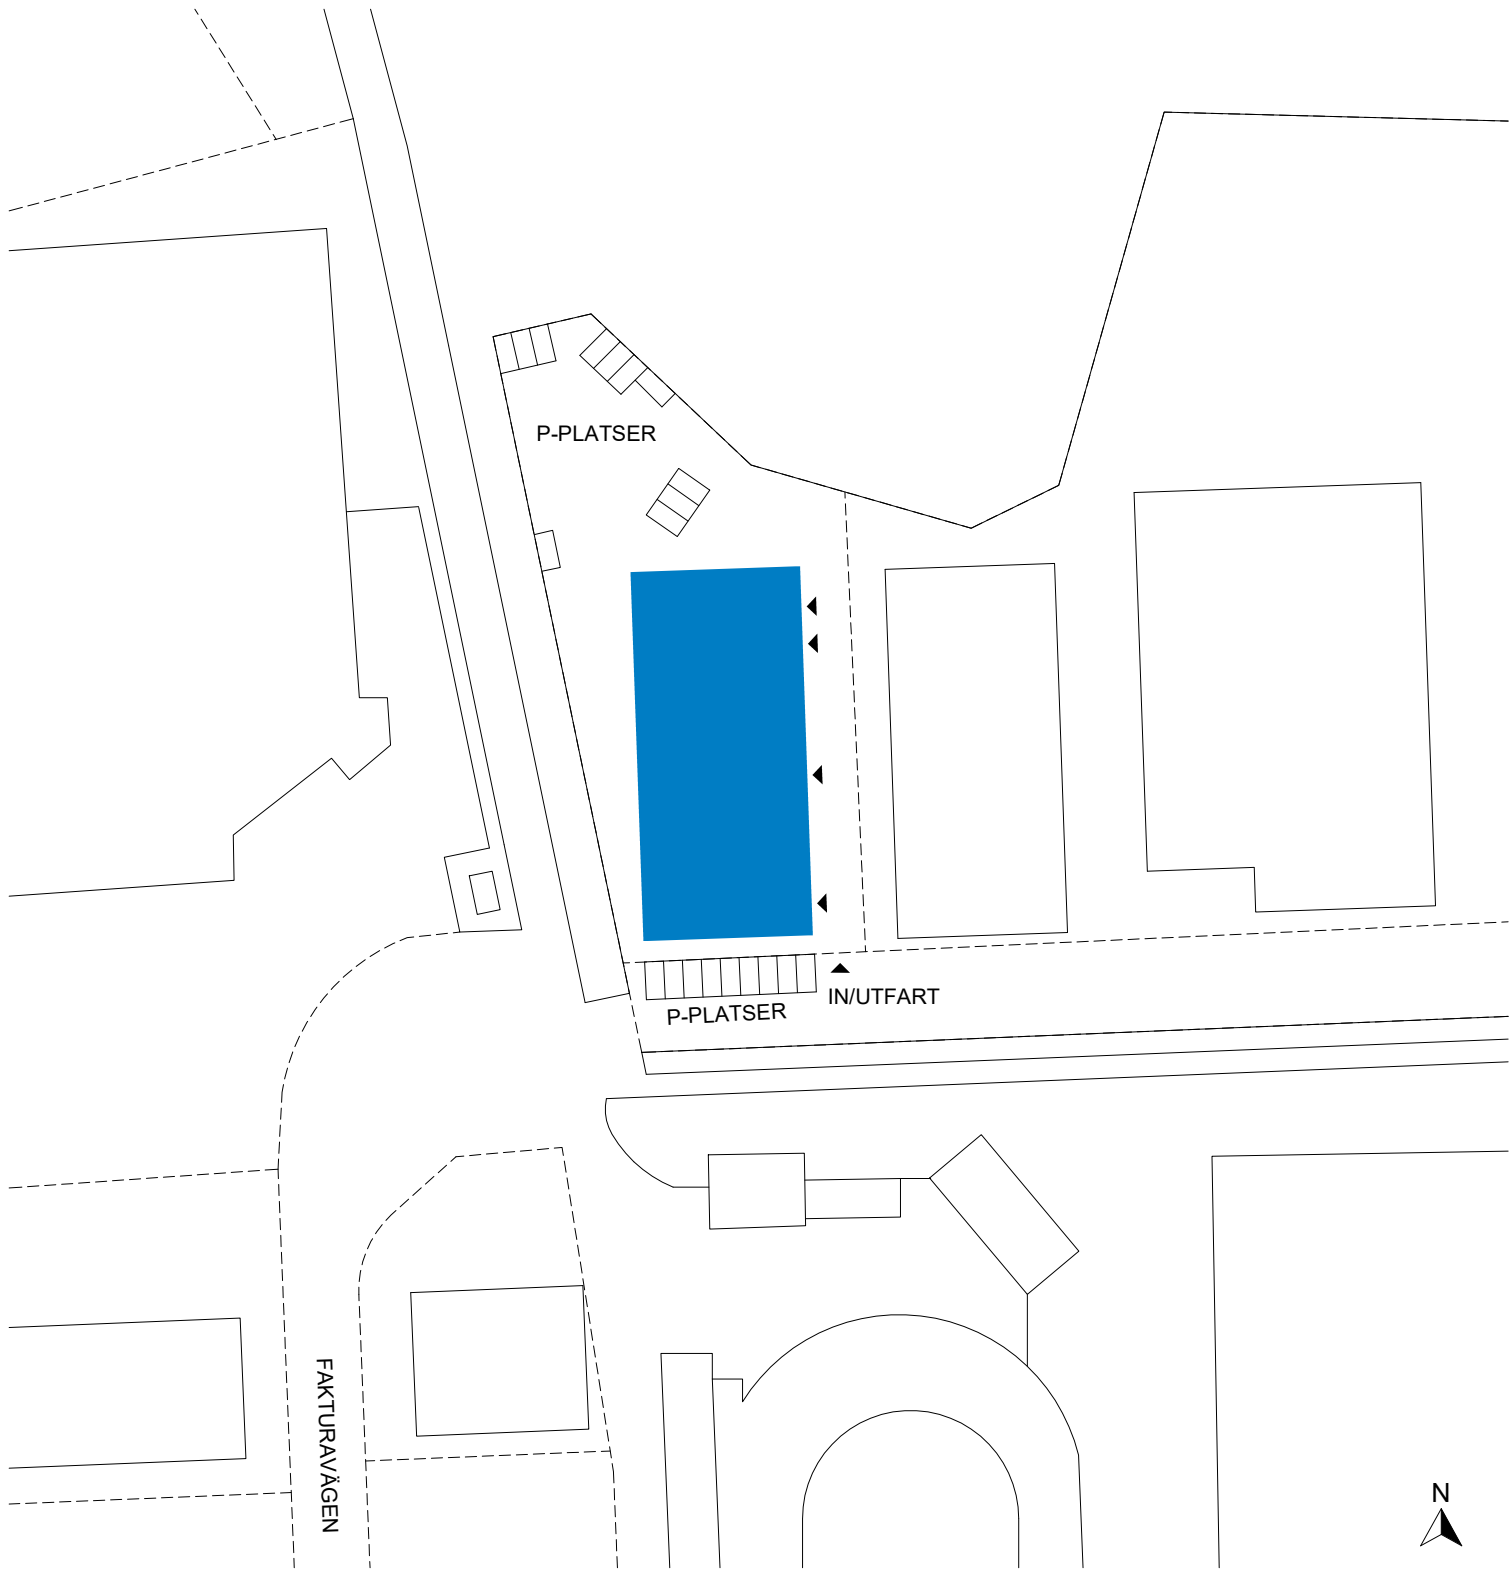

VEDDESTA 2:68, JÄRFÄLLA

Total ledig yta: 1957 m²

KOMMUNIKATION/TEKNIK
2 m²

KOMMUNIKATION/TEKNIK
20 m²

KONTOR 1
555 m²

KONTOR 2
422 m²

KOMMUNIKATION/TEKNIK
23 m²




SAMMANSTÄLLNING PLAN 2

KONTOR 1	555 m ²
KONTOR 2	422 m ²
TOTAL	977 m²


ÖVRIGA YTOR

KOMMUNIKATION/TEKNIK	2 m ²
KOMMUNIKATION/TEKNIK	20 m ²
KOMMUNIKATION/TEKNIK	23 m ²
TOTAL	45 m²

För parkering och omkringliggande ytor se situationsplan.

-  UTHYRT
-  KOMMUNIKATION/TEKNIK
-  ENTRÉ/INLASTNING
- TH TAKHÖJD

Planer är principiella och exakt area säkerställs i senare skede.

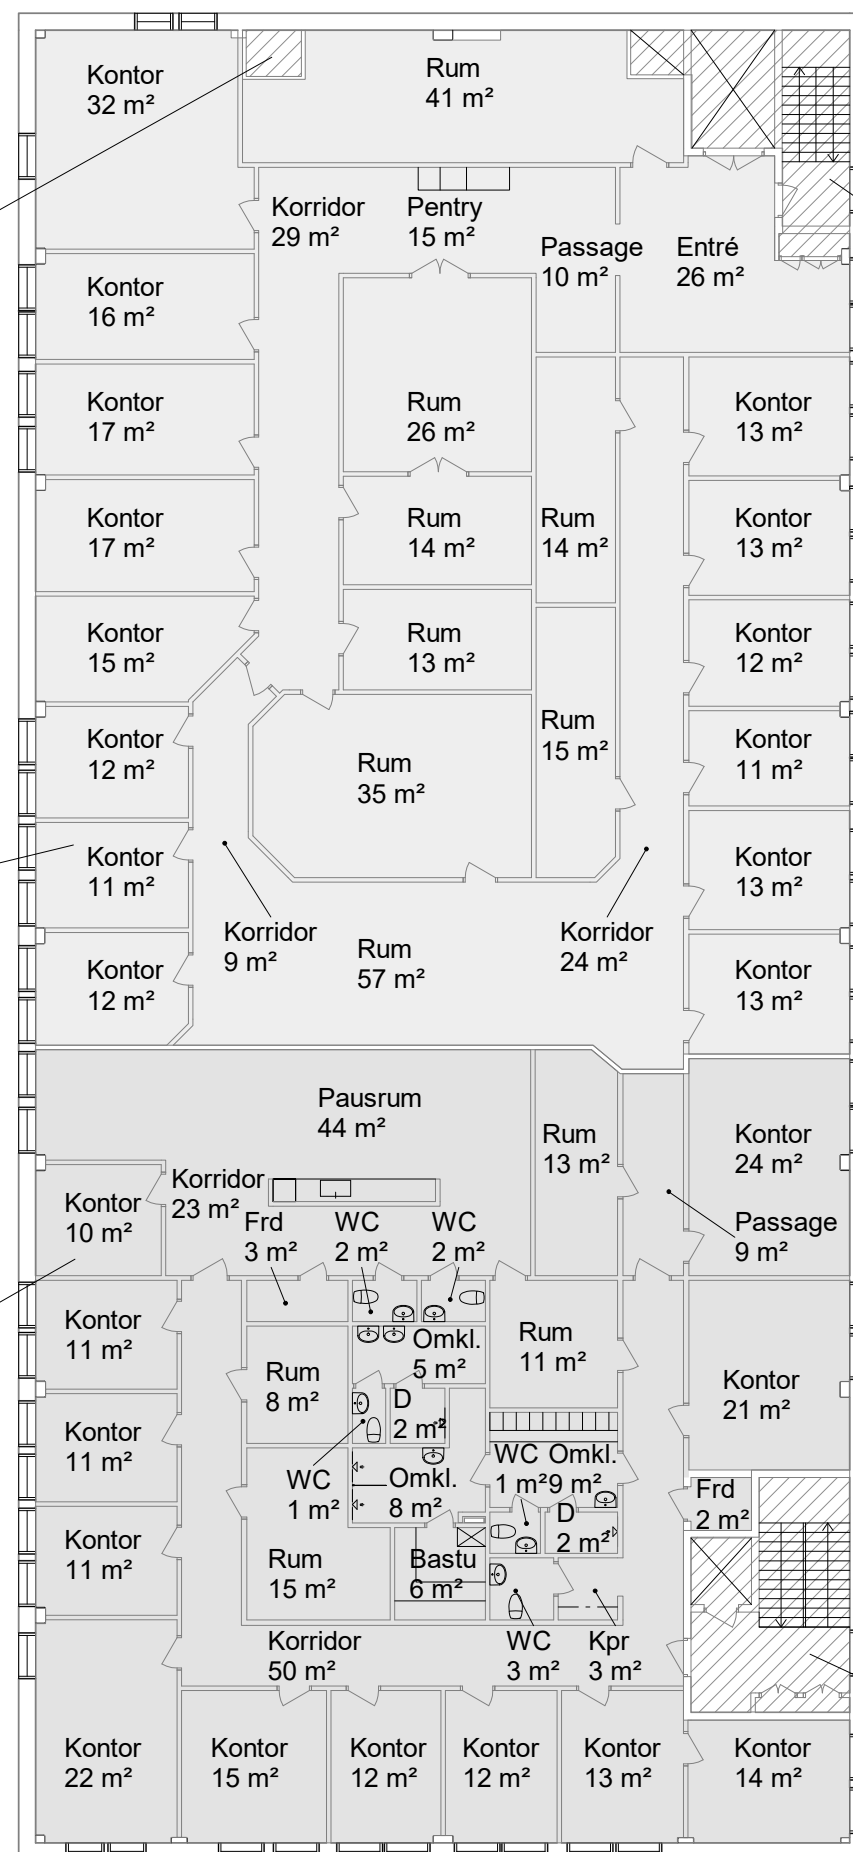

Skala 1:200 (A3)

