



BACKA 27:43, GÖTEBORG

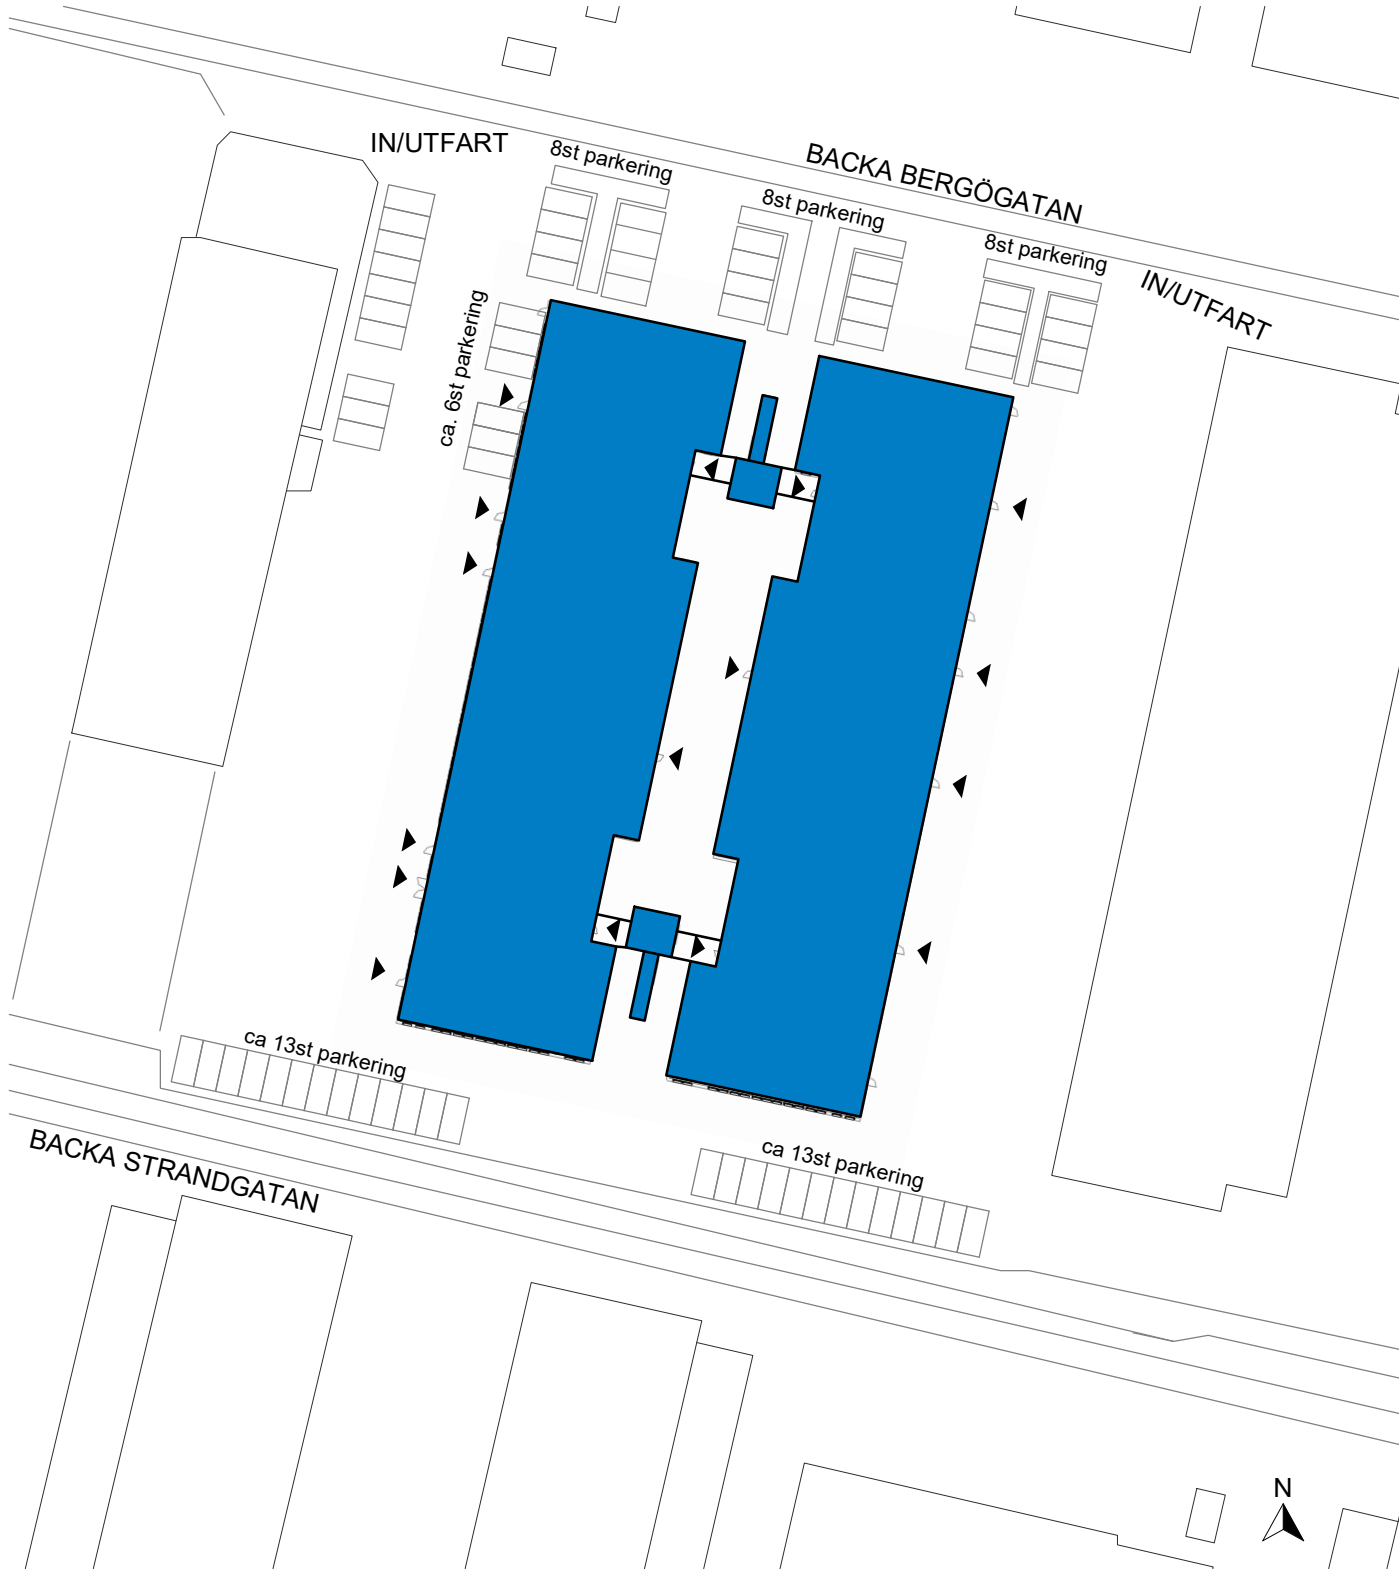

BACKA 27:43, GÖTEBORG



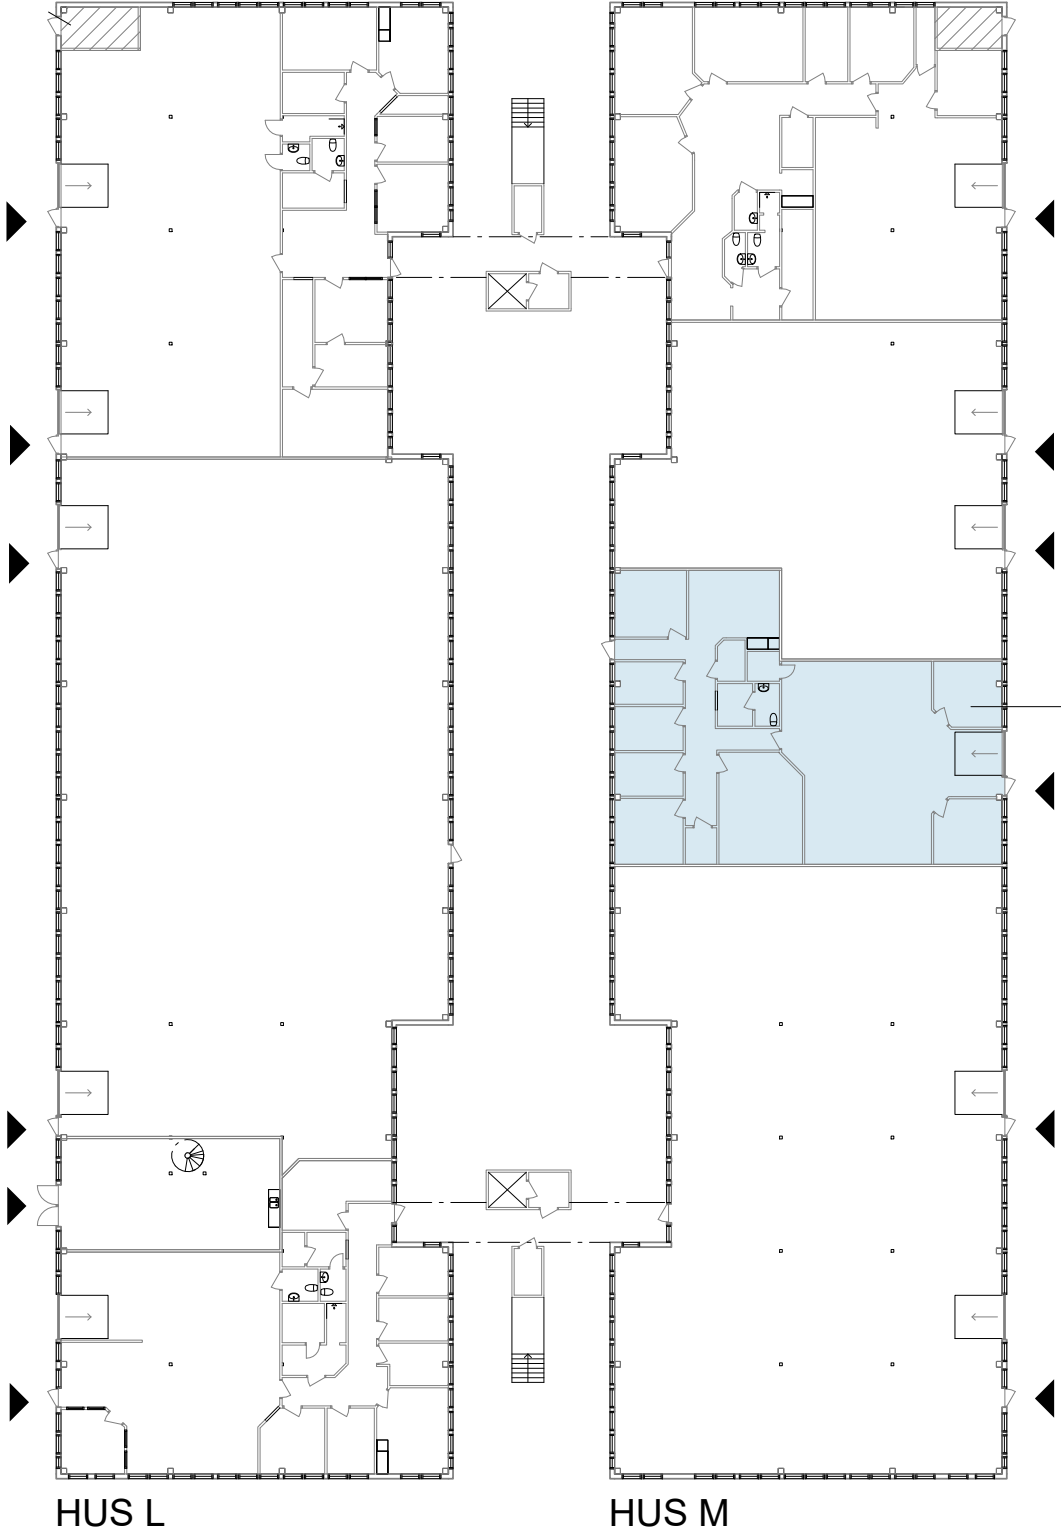


SAMMANSTÄLLNING BOTTENPLAN

UNIT 4 274 m²


UNIT 4
274 m²

För parkering och omkringliggande ytor se situationsplan.

-  UTHYRT
-  KOMMUNIKATION/TEKNIK
-  ENTRÉ/INLASTNING
- TH TAKHÖJD

Planer är principiella och exakt area säkerställs i senare skede.

BACKA 27:43, GÖTEBORG

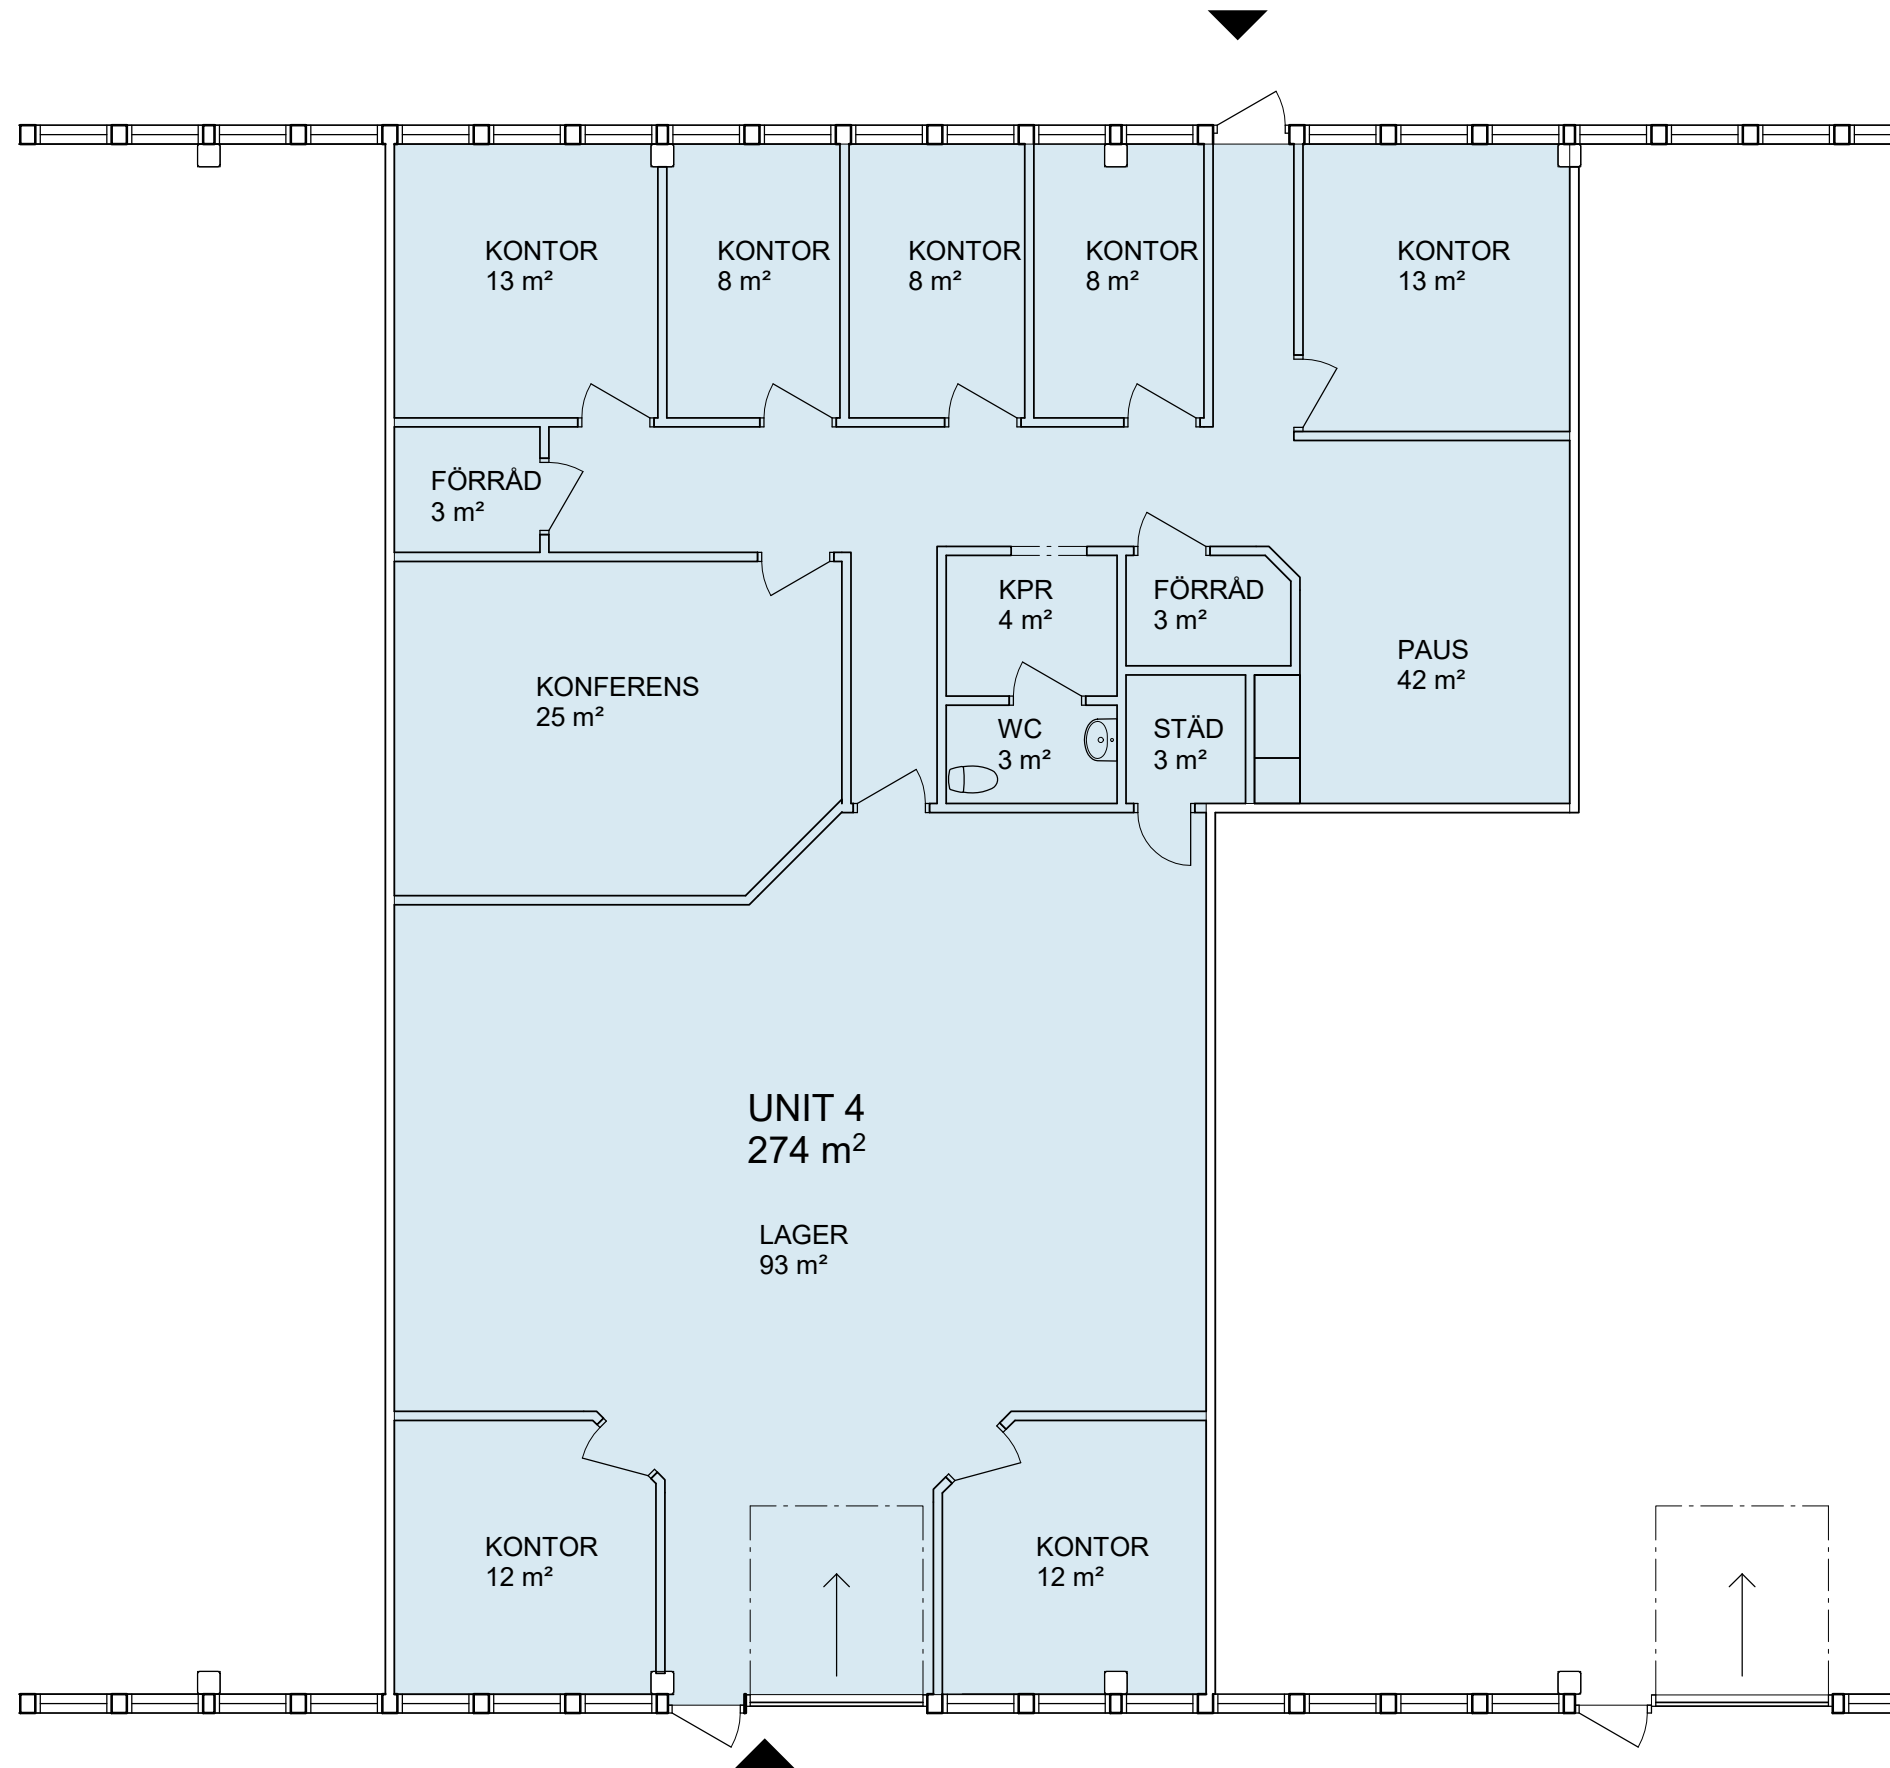

För parkering och omkringliggande ytor se situationsplan.

- UTHYRT
- ▨ KOMMUNIKATION/TEKNIK
- ◀ ENTRÉ/INLASTNING
- TH TAKHÖJD

Planer är principiella och exakt area säkerställs i senare skede.

