


FRÄSEN 22-23, LÄNNA



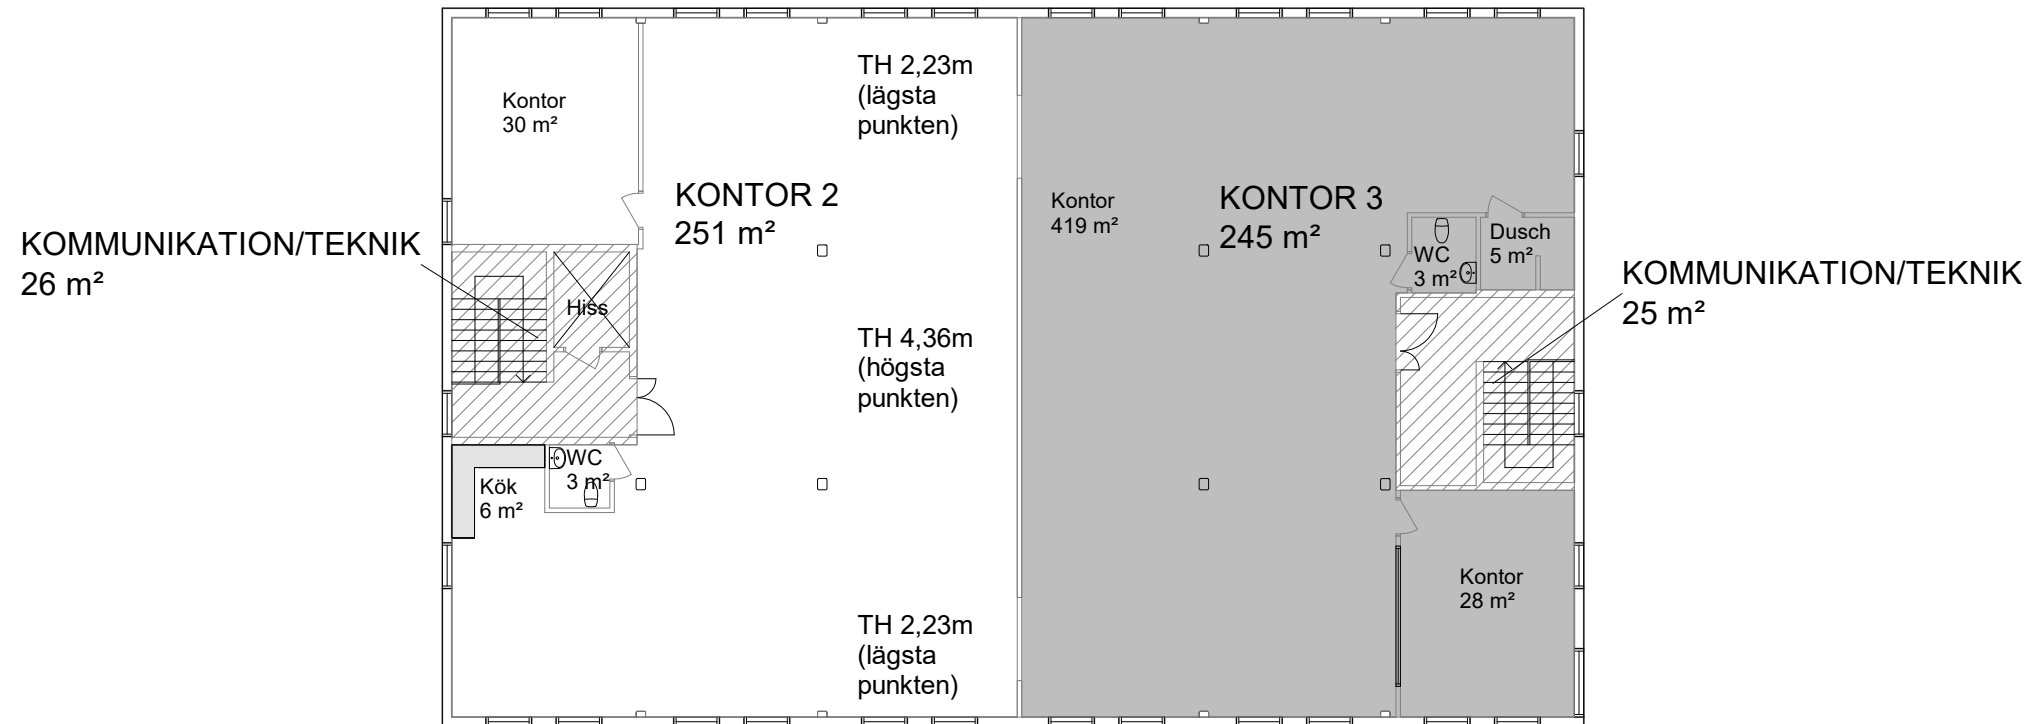


SAMMANSTÄLLNING PLAN 2

KONTOR 2	
KONTOR:	251 m ²
KOMMUNIKATION/TEKNIK:	26 m ²
TOTALT:	277 m ²

KONTOR 3	
KONTOR:	245 m ²
KOMMUNIKATION/TEKNIK:	25 m ²
TOTALT:	270 m ²

TOTAL YTA EXKL. KOMMUNIKATION	496 m ²
TOTAL YTA INKL. KOMMUNIKATION	547 m ²

För parkering och omkringliggande ytor se situationsplan.

-  UTHYRT
-  KOMMUNIKATION/TEKNIK
-  ENTRÉ/INLASTNING
- TH TAKHÖJD

Planer är principiella och exakt area säkerställs i senare skede.

