



FRÄSEN 22-23, LÄNNA

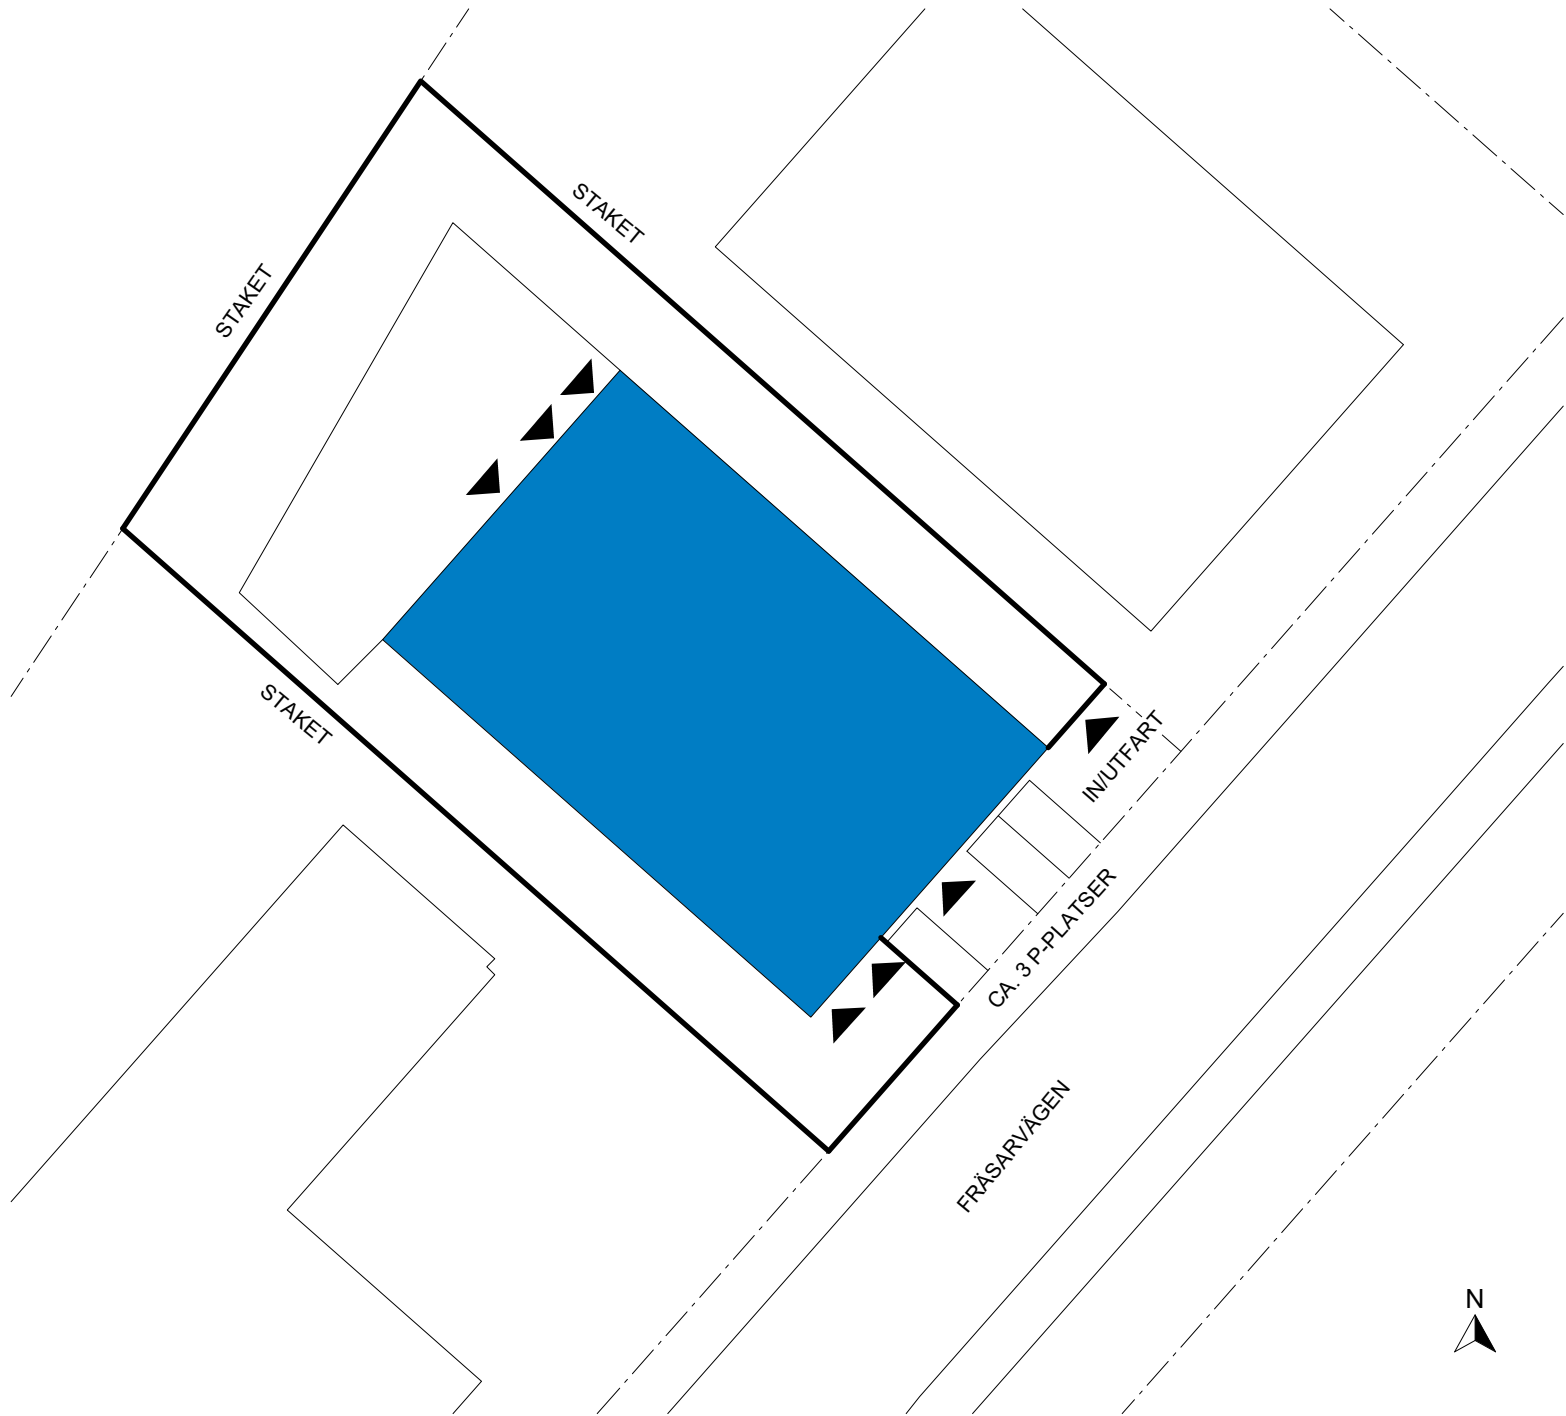

FRÄSEN 22-23, LÄNNA

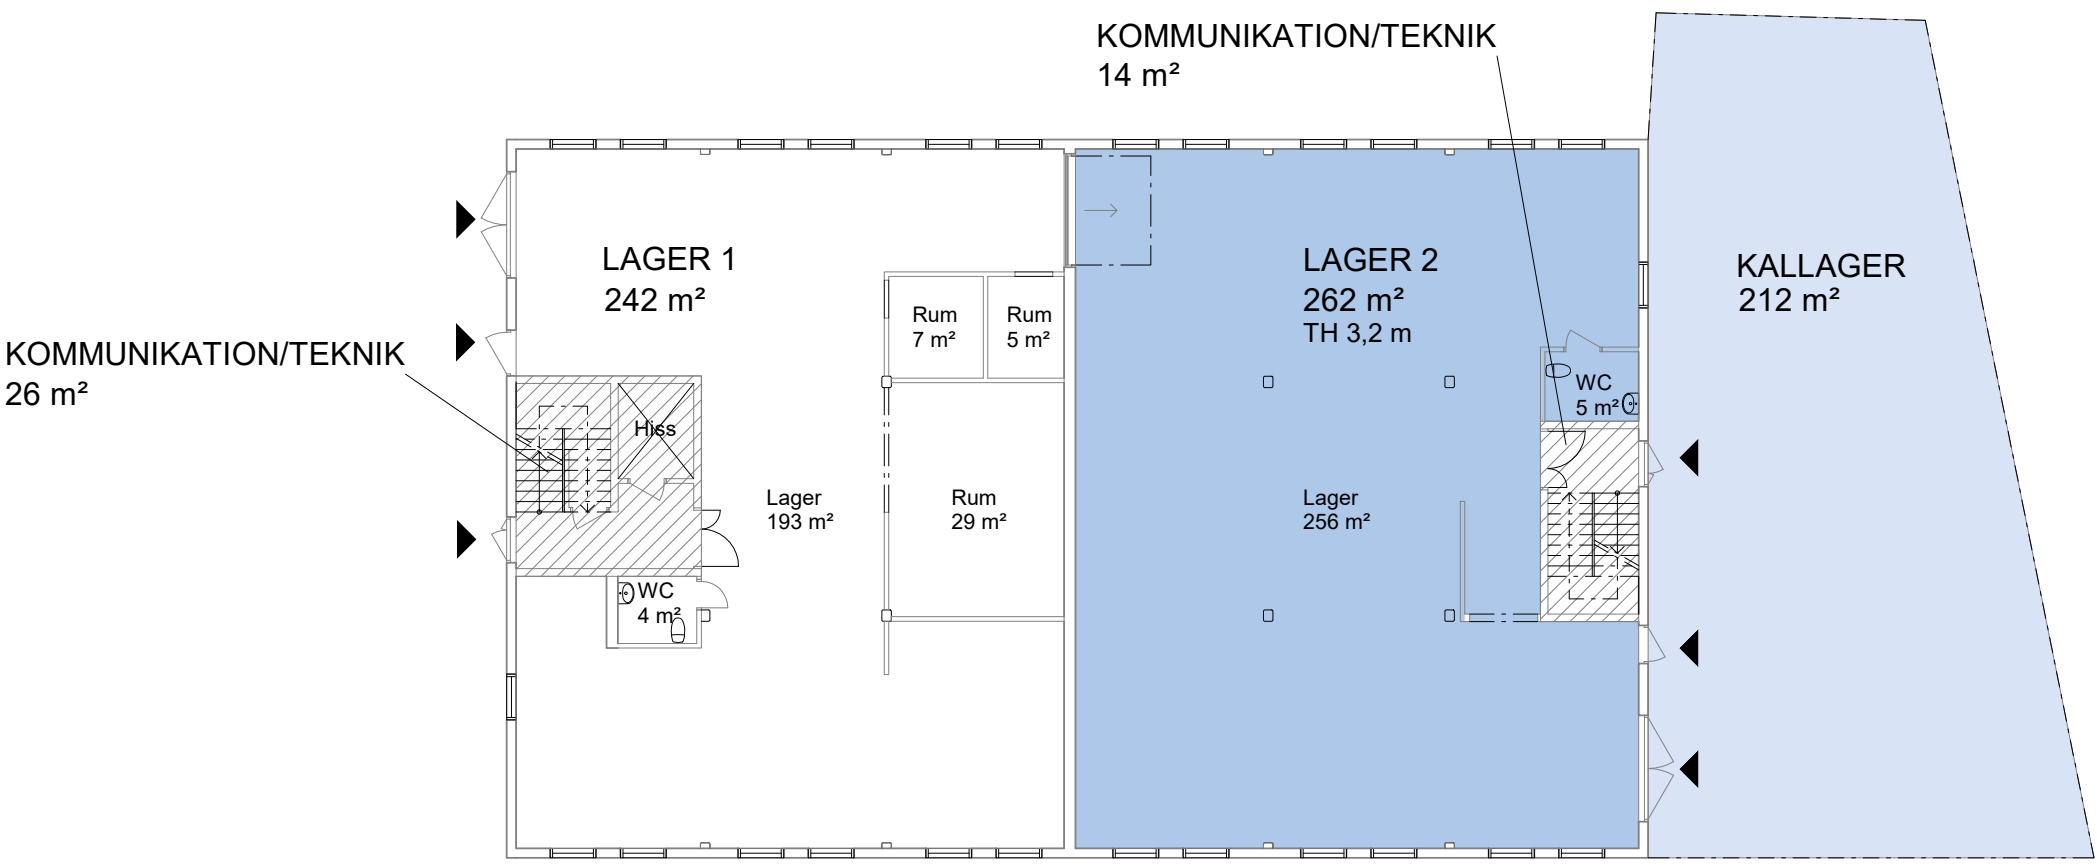

SAMMANSTÄLLNING BOTTENPLAN




LAGER 1	
LAGER:	242 m ²
KOMMUNIKATION/TEKNIK:	26 m ²
TOTALT:	268 m²

LAGER 2	
LAGER:	262 m ²
KOMMUNIKATION/TEKNIK:	14 m ²
TOTALT:	276 m²

KALLAGER: 212 m²

TOTAL YTA EXKL. KOMMUNIKATION	716 m ²
TOTAL YTA INKL. KOMMUNIKATION	756 m ²

För parkering och omkringliggande ytor se situationsplan.

-  UTHYRT
-  KOMMUNIKATION/TEKNIK
-  ENTRÉ/INLASTNING
- TH TAKHÖJD

Planer är principiella och exakt area säkerställs i senare skede.