



HANÖ 1, MALMÖ

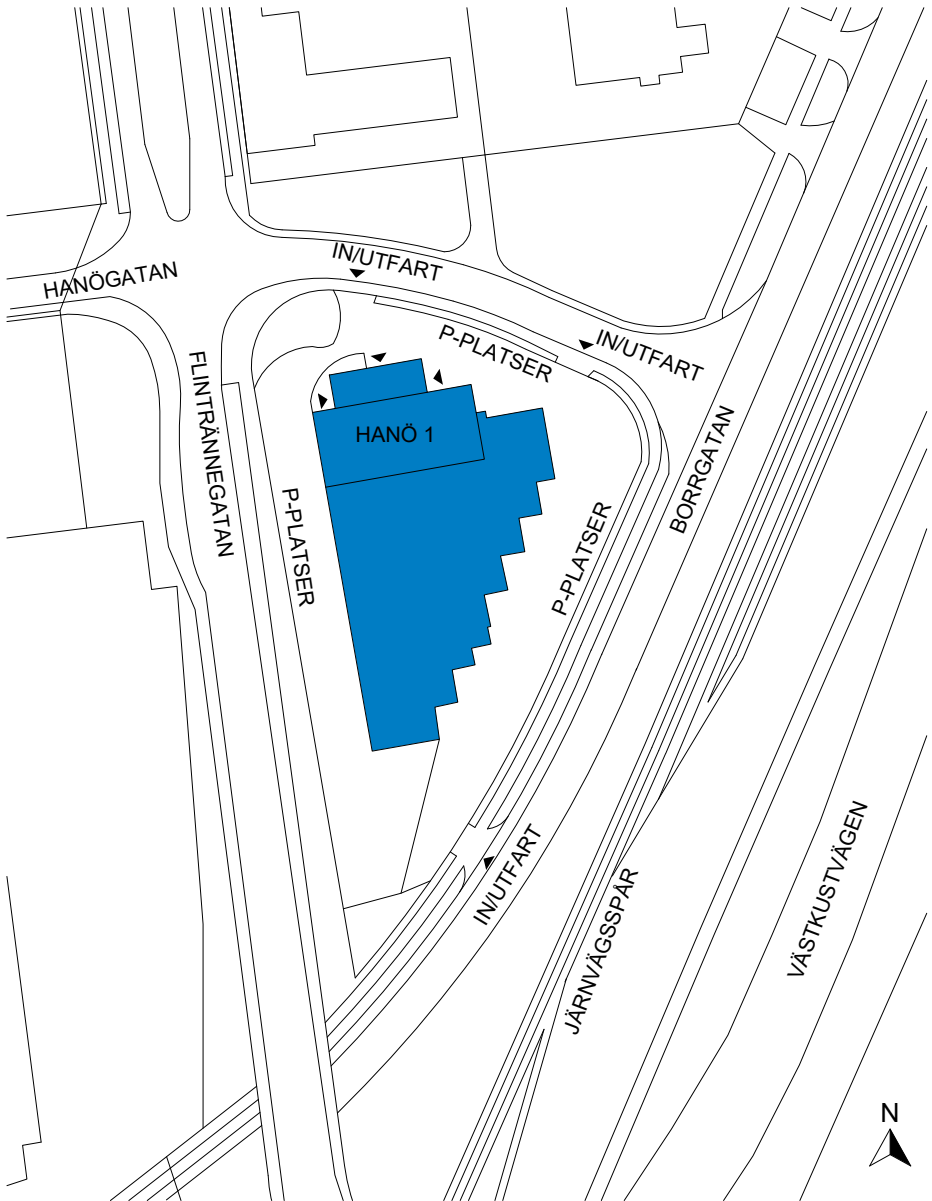

HANÖ 1, MALMÖ

Total ledig yta Alt. 1: 722 m²

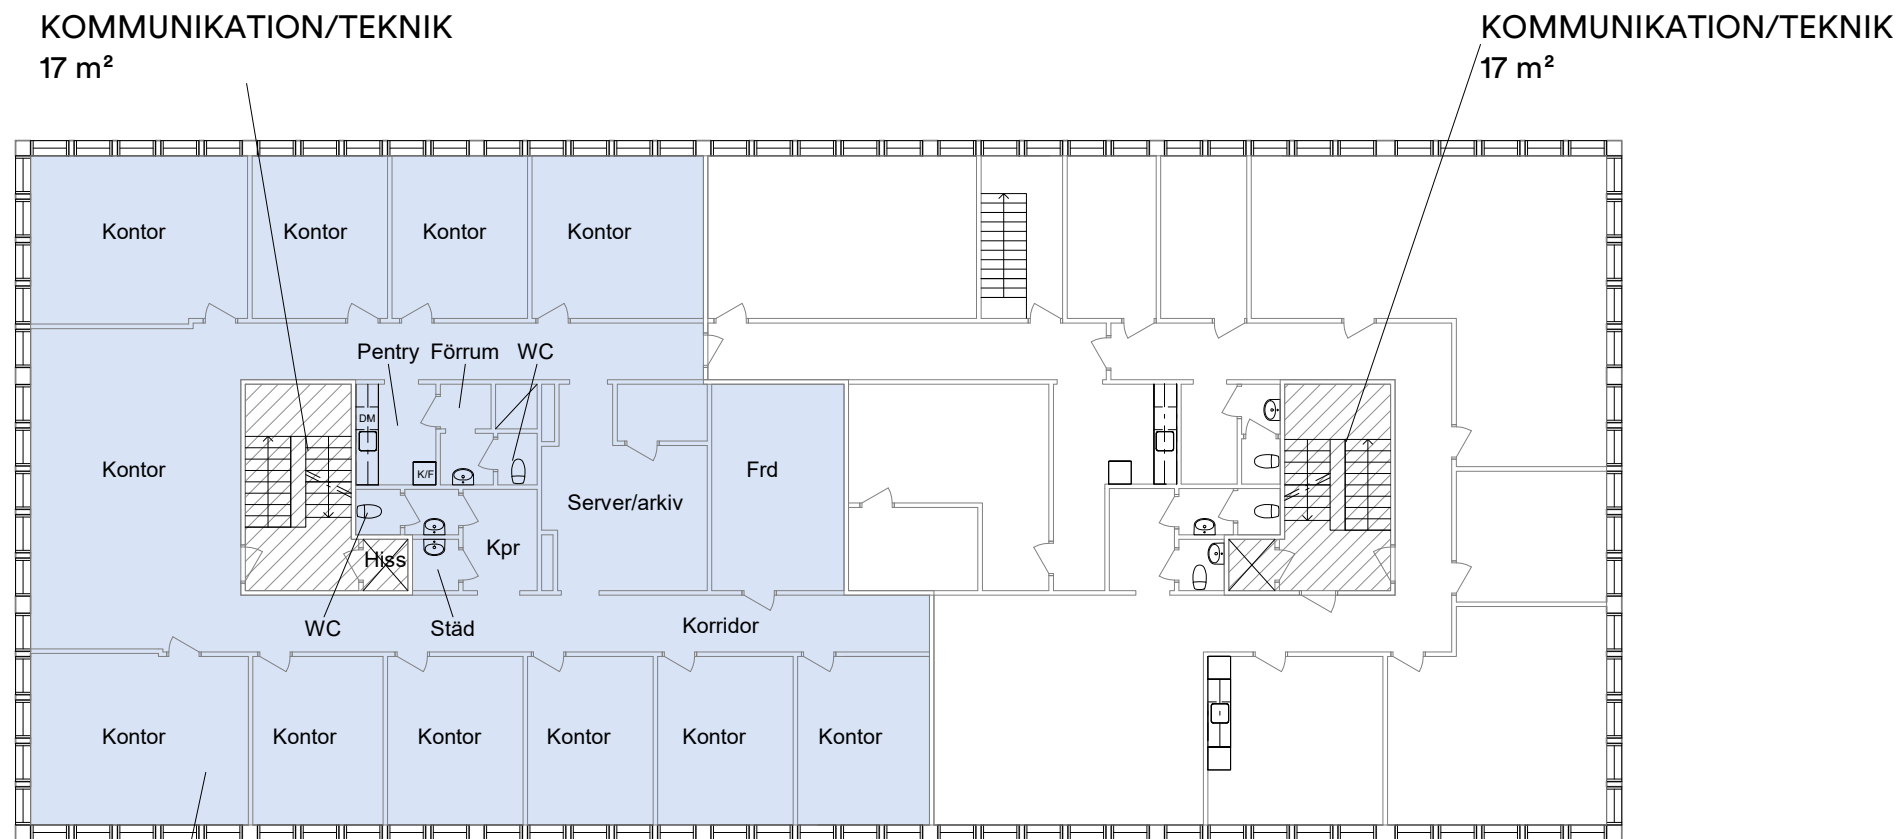




SAMMANSTÄLLNING PLAN 2, ALT. 1

KONTOR 1 273 m²


ÖVRIGA YTOR

KOMMUNIKATION/TEKNIK	17 m ²
KOMMUNIKATION/TEKNIK	17 m ²
TOTAL	34 m²

För parkering och omkringliggande ytor se situationsplan.


-  UTHYRT
-  KOMMUNIKATION/TEKNIK
-  ENTRÉ/INLASTNING
- TH TAKHÖJD

Planer är principiella och exakt area säkerställs i senare skede.

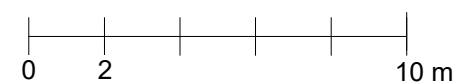

HANÖ 1, MALMÖ

Total ledig yta Alt. 1: 722 m²

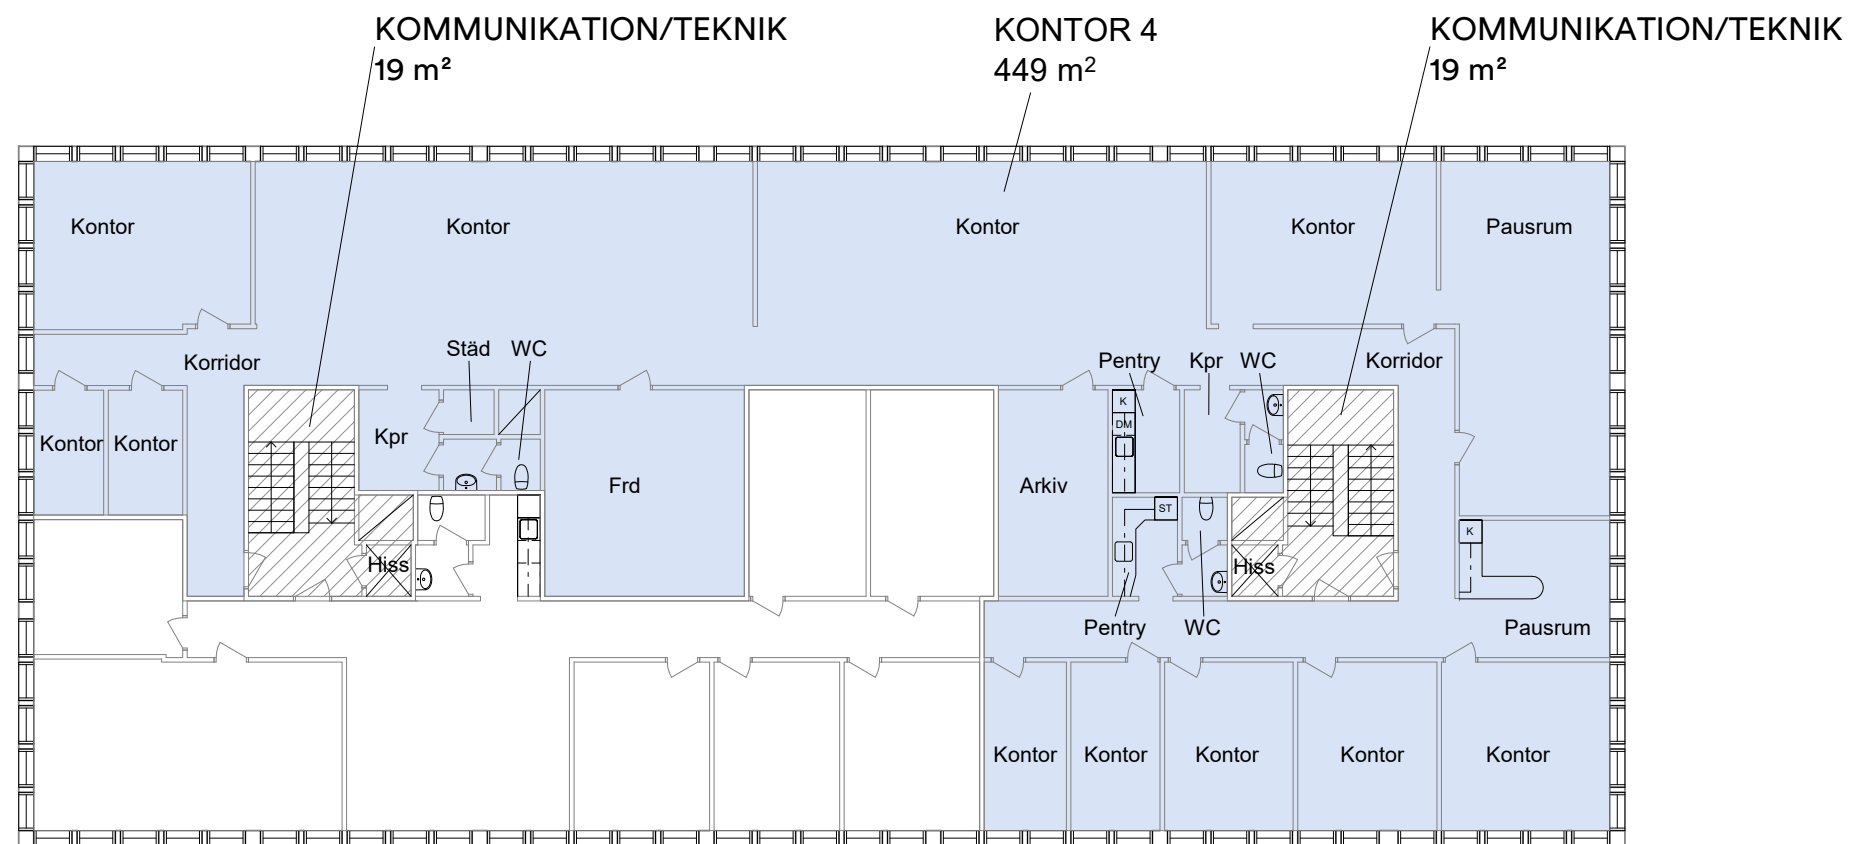




SAMMANSTÄLLNING PLAN 3, ALT. 1

KONTOR 4 449 m²


ÖVRIGA YTOR

KOMMUNIKATION/TEKNIK	19 m ²
KOMMUNIKATION/TEKNIK	19 m ²
TOTAL	38 m²

För parkering och omkringliggande ytor se situationsplan.


-  UTHYRT
-  KOMMUNIKATION/TEKNIK
-  ENTRÉ/INLASTNING
- TH TAKHÖJD

Planer är principiella och exakt area säkerställs i senare skede.

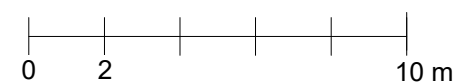

HANÖ 1, MALMÖ

Total ledig yta Alt. 2: 722 m²

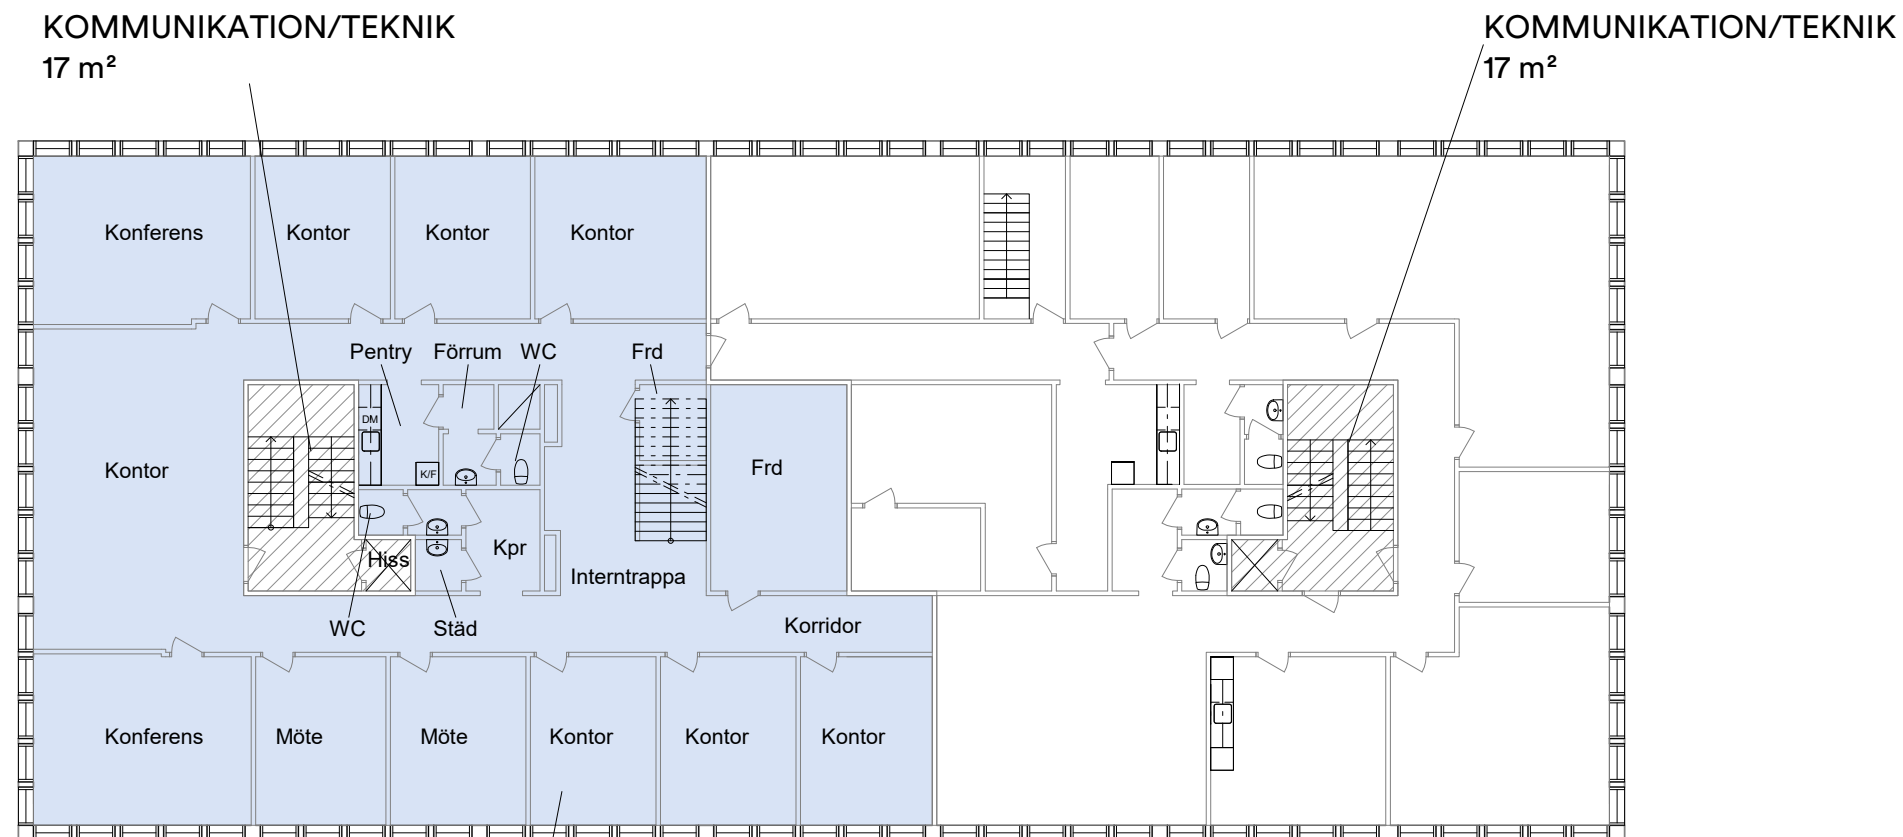




SAMMANSTÄLLNING PLAN 2, ALT. 2

KONTOR 1 (PLAN 2) 273 m²

ÖVRIGA YTOR

KOMMUNIKATION/TEKNIK	17 m ²
KOMMUNIKATION/TEKNIK	17 m ²
TOTAL	34 m²


För parkering och omkringliggande ytor se situationsplan.

-  UTHYRT
-  KOMMUNIKATION/TEKNIK
-  ENTRÉ/INLASTNING
- TH TAKHÖJD

Planer är principiella och exakt area säkerställs i senare skede.

HANÖ 1, MALMÖ

Total ledig yta Alt. 2: 722 m²

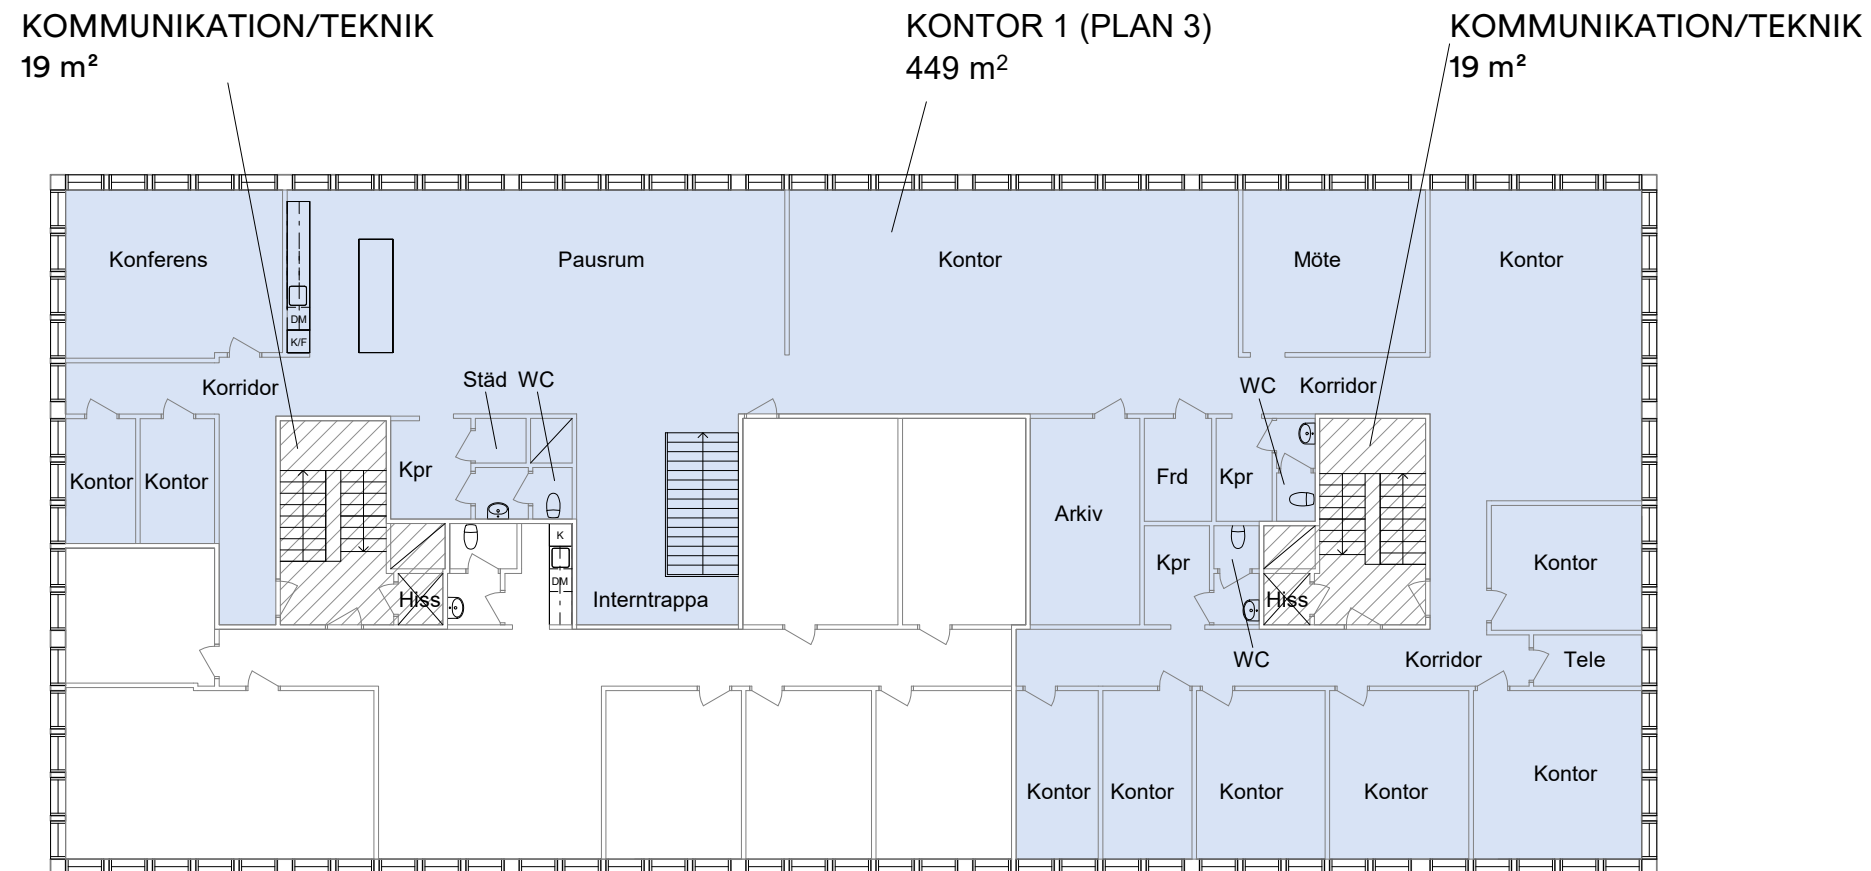




SAMMANSTÄLLNING PLAN 3, ALT. 2

KONTOR 1 (PLAN 3) 449 m²

ÖVRIGA YTOR

KOMMUNIKATION/TEKNIK	19 m ²
KOMMUNIKATION/TEKNIK	19 m ²
TOTAL	38 m²

För parkering och omkringliggande ytor se situationsplan.

-  UTHYRT
-  KOMMUNIKATION/TEKNIK
-  ENTRÉ/INLASTNING
- TH TAKHÖJD

Planer är principiella och exakt area säkerställs i senare skede.

