



JORDBROMALM 6:68, JORDBRO

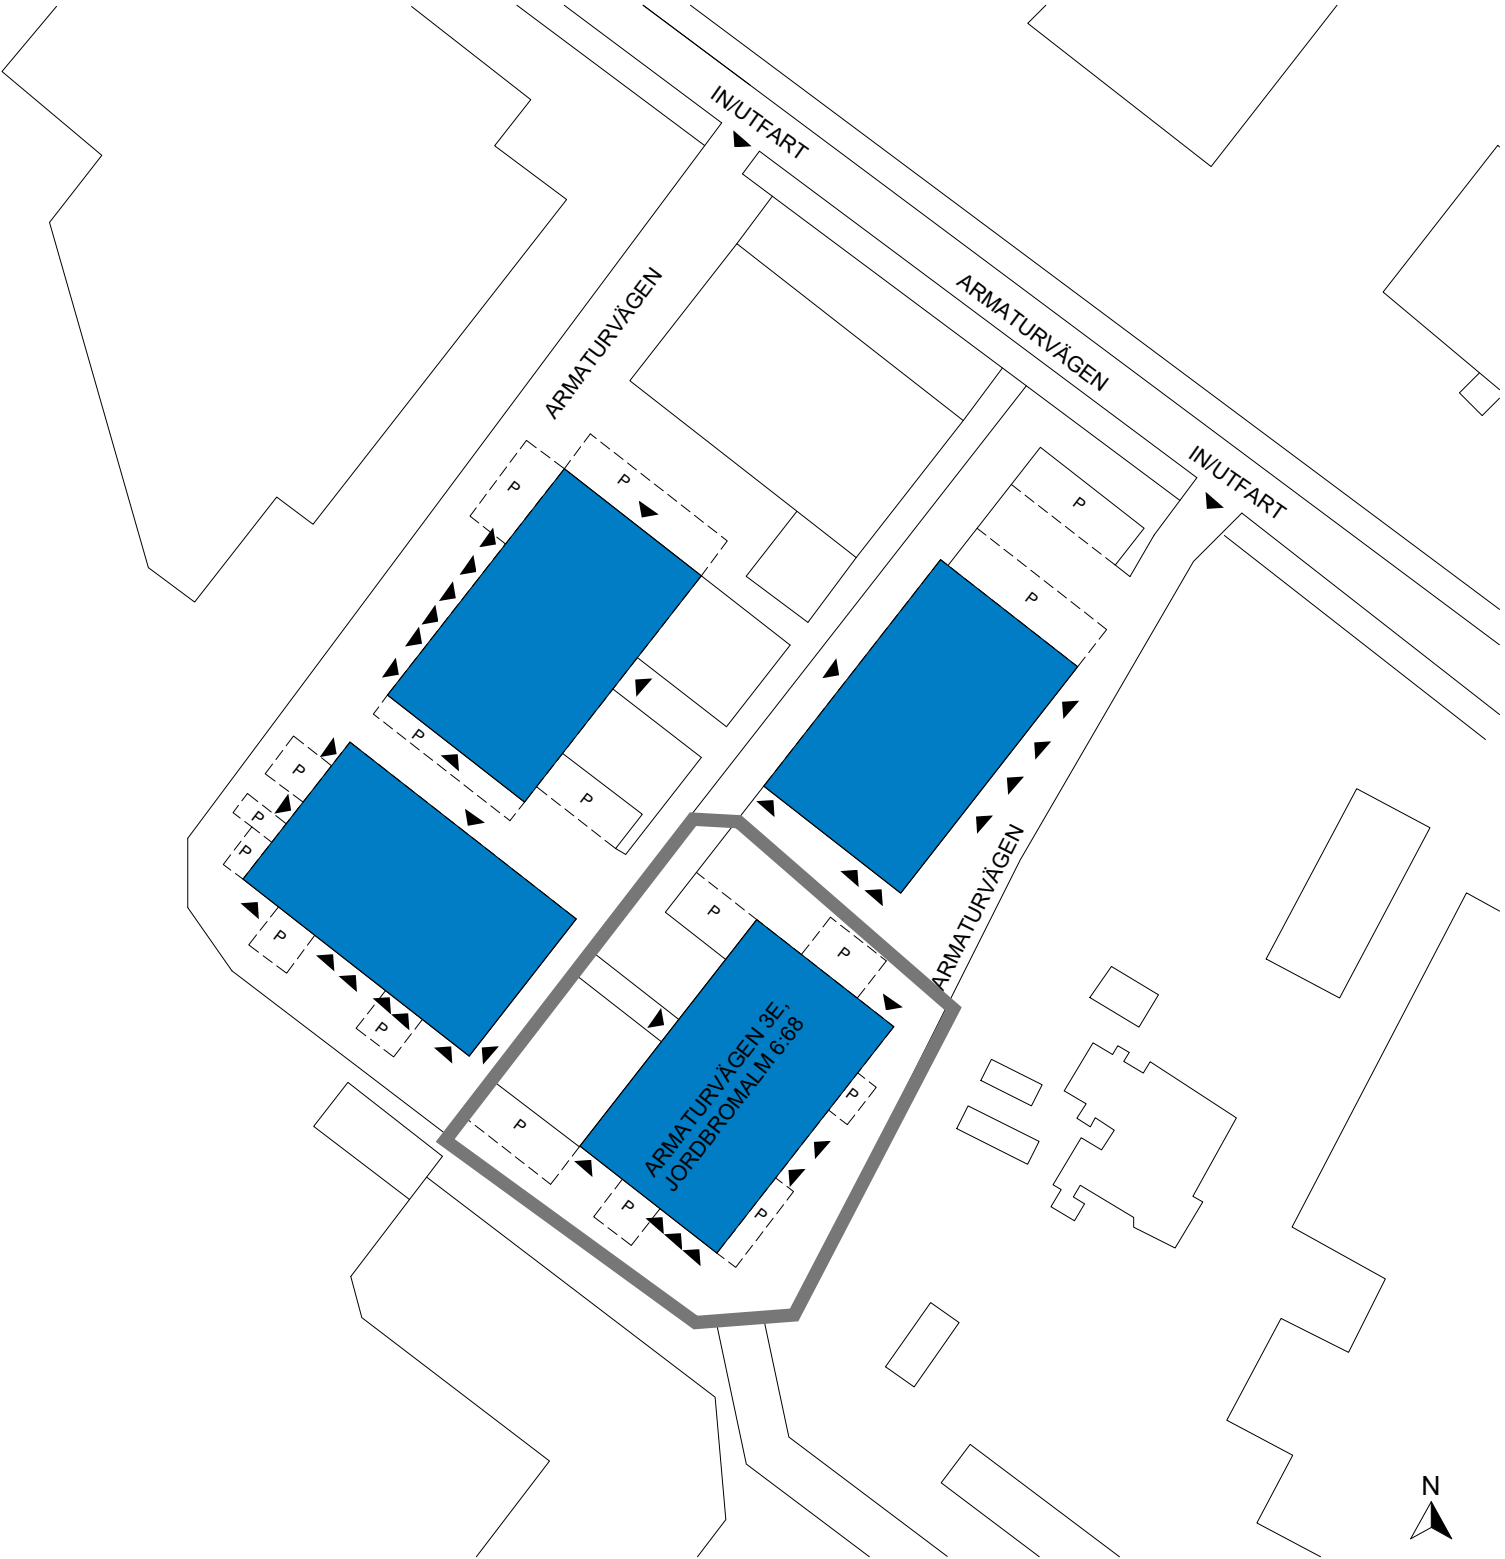

JORDBROMALM 6:68, JORDBRO

Total ledig yta Jordbromalm 6:68: 389 m²

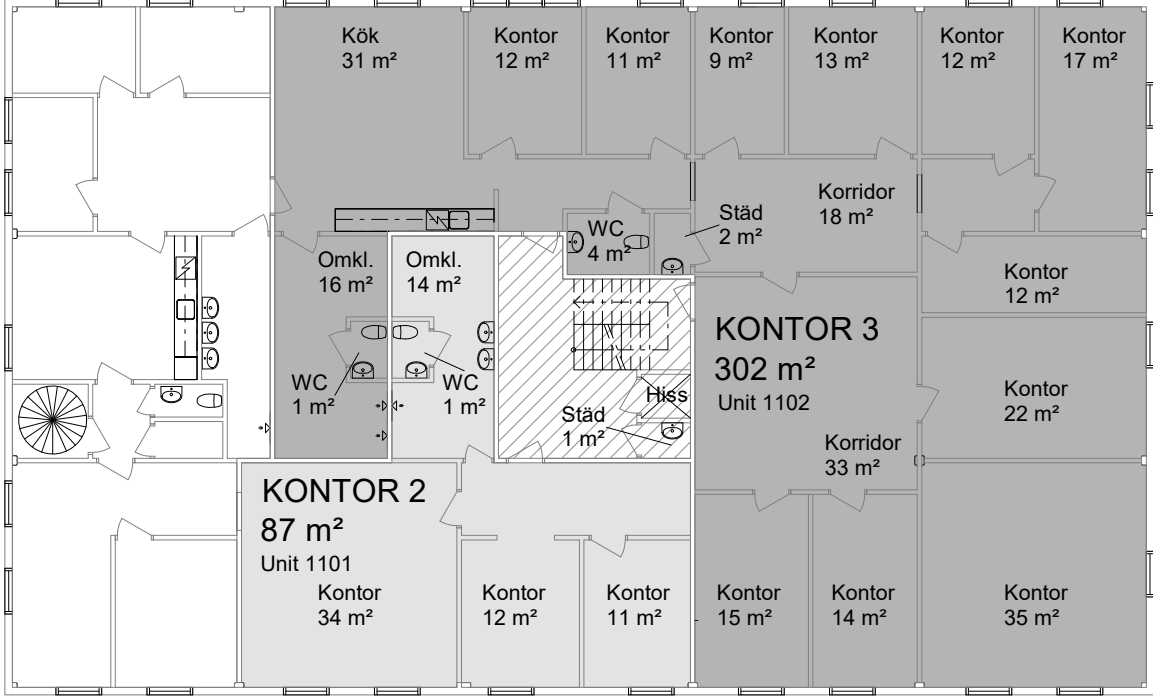




SAMMANSTÄLLNING PLAN 1

KONTOR 2	87 m ²
KONTOR 3	302 m ²
TOTAL	389 m²

ÖVRIGA YTOR

KOMMUNIKATION/TEKNIK	26 m ²
----------------------	-------------------

För parkering och omkringliggande ytor se situationsplan.

-  UTHYRT
-  KOMMUNIKATION/TEKNIK
-  ENTRÉ/INLASTNING
- TH TAKHÖJD

Planer är principiella och exakt area säkerställs i senare skede.