





FÖRKLARINGAR:

UNDERLAGET AV HAR UPPRÄTTATS EFTER INSKANNAT BEFINTLIGT UNDERLAG, OKULÄR BESIKTNING OCH KONTROLLMÄTT Tagna på plats. AVVIKELSER I FÖRHÅLLANDE TILL VERKLIGHETEN KAN FÖREKOMMA. OBS, STOMLINJESYSTEMEN ÄR UNIKA FÖR RESPEKTIVE HUSKROPP

-  -VÄGG
-  -FÖNSTER
-  -DÖRR

 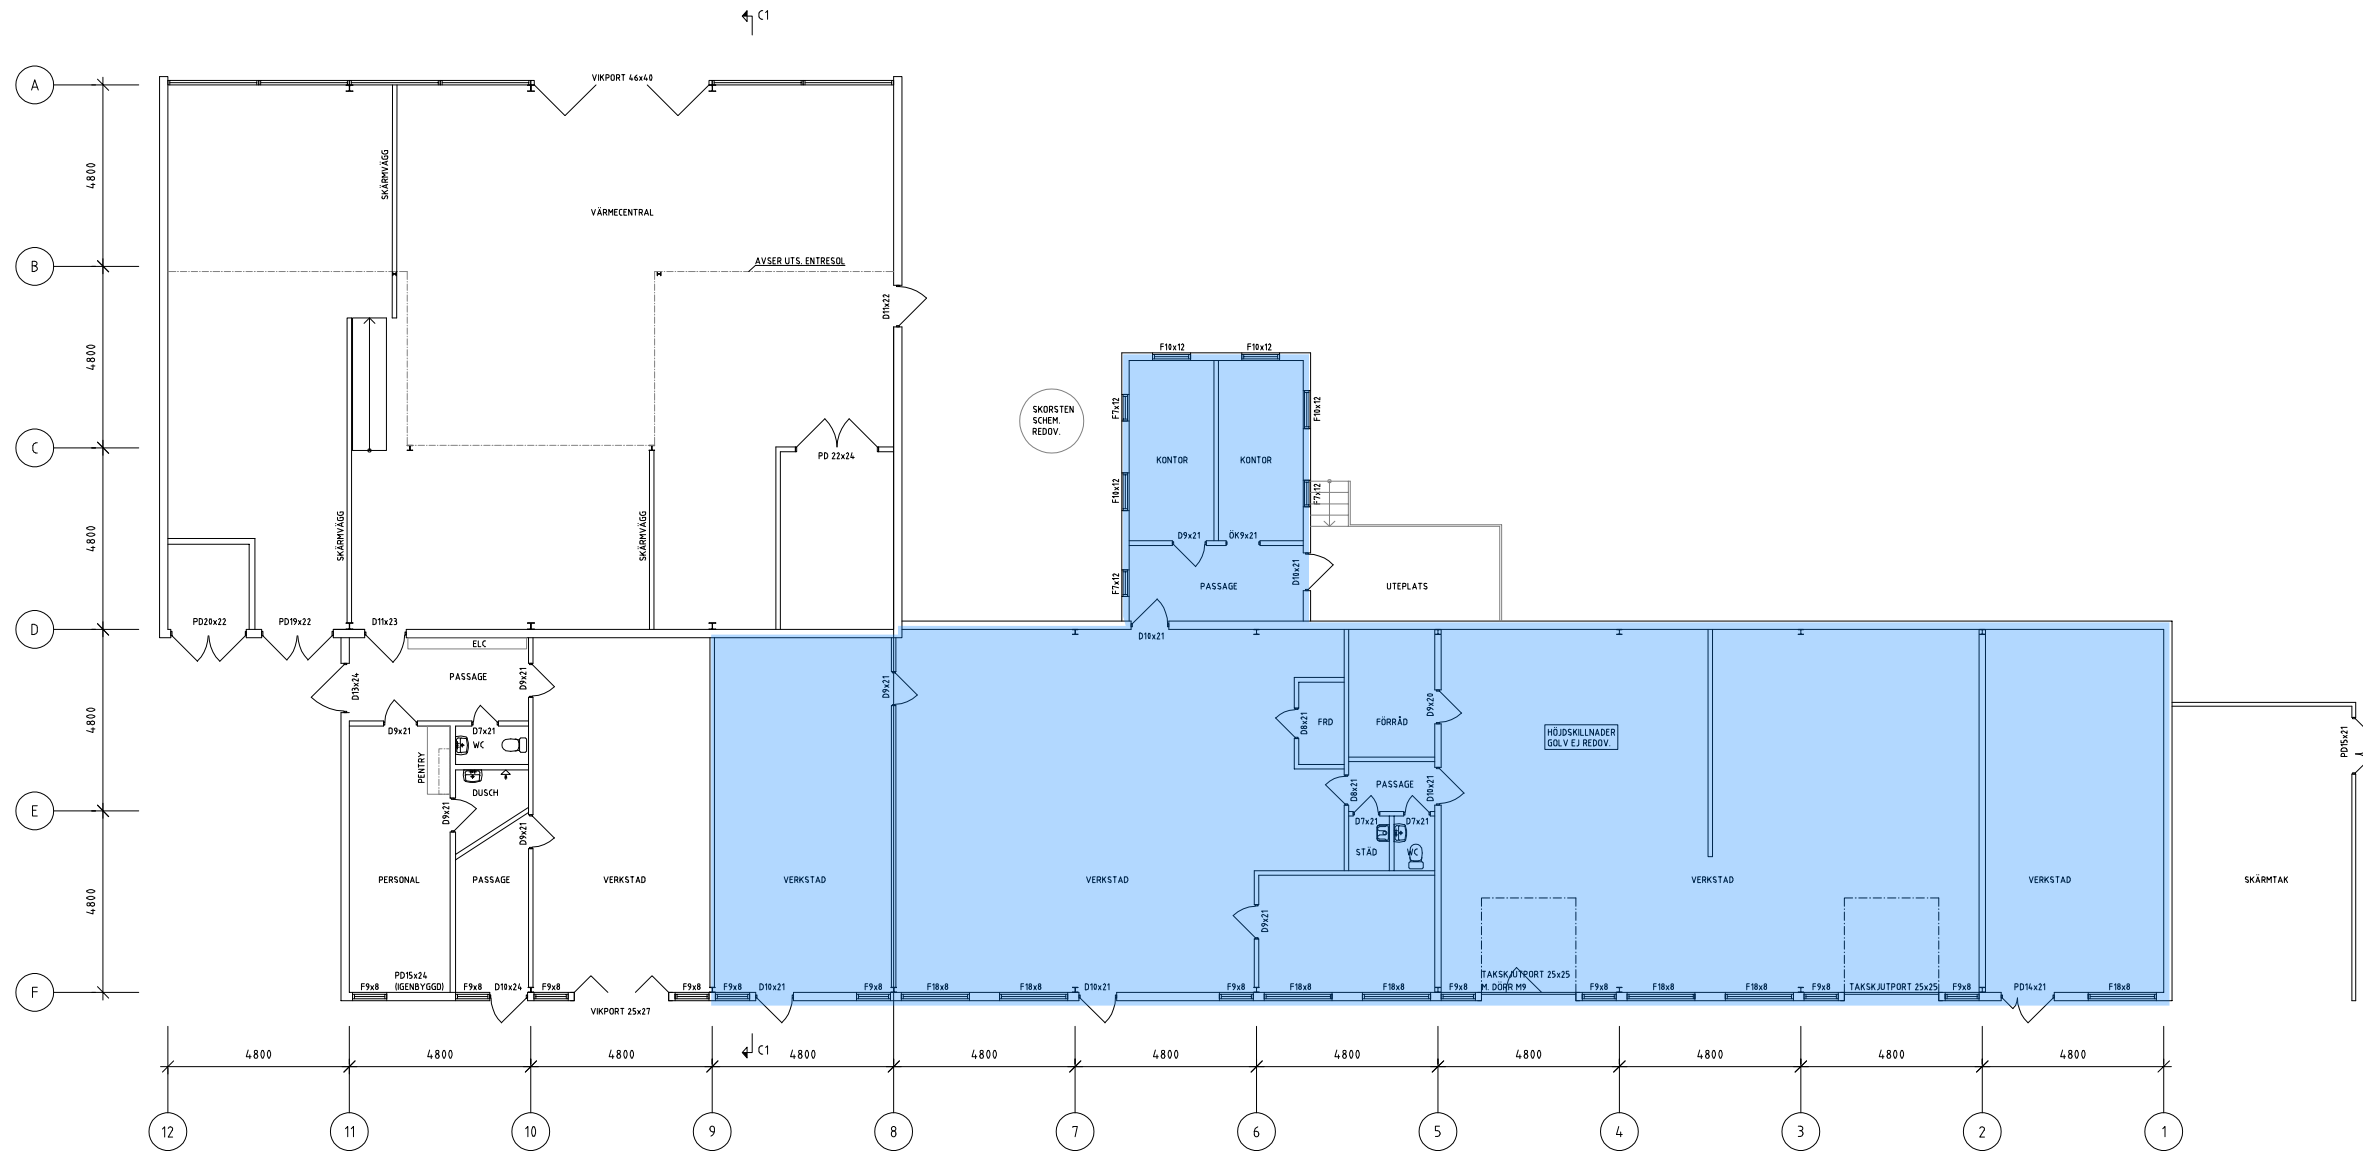

- HUS C, PLAN 1/MARKPLAN -1:100 (A1)



BET	ANT	ÄNDRINGEN AVSER	DATUM	SIGN
UPPMÄTNINGSRITNING				
 byggingenjörbyrå Storgatan 9A, 335 30 Gnosjö, 0370-980 65 info@byggbyran.se www byggbyran.se				
UPPDRAG NR	24043	RITAD AV	CAB	HANDLÄGGARE
DATUM	GNOSJÖ 240322			CJP
ARENDA 764:130				
GÖTEBORGS KOMMUN				
MILEWAY AB				
BEFINTLIGT UTSEENDE				
HUS C, PLAN 1/MARKPLAN				
SKALA	1:100	NUMMER	A-40.1-311	
A1	1:200			
A3				