



JORDBROMALM 6:64, JORDBRO

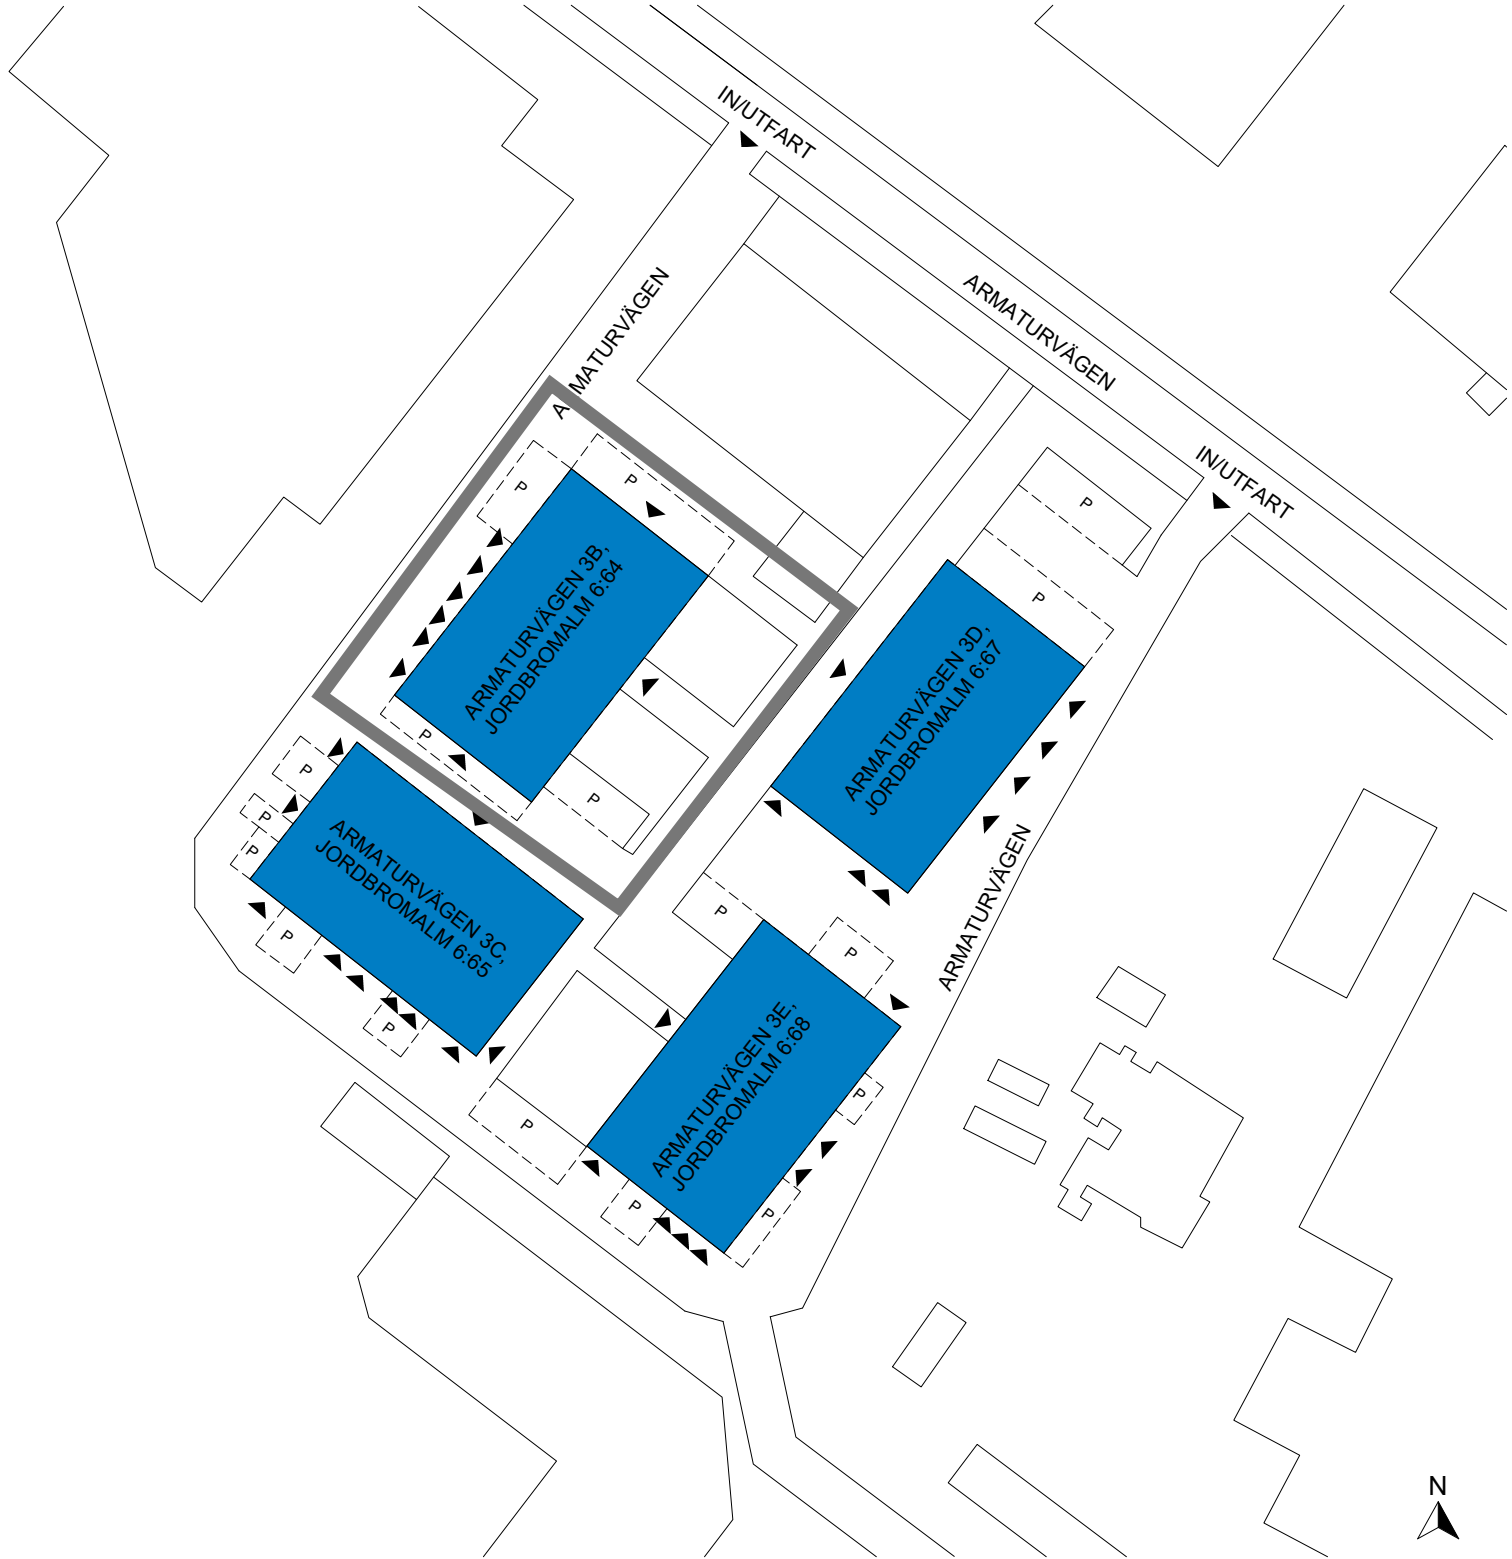

JORDBROMALM 6:64, JORDBRO

Total ledig yta Jordbromalm 6:64: 423 m²

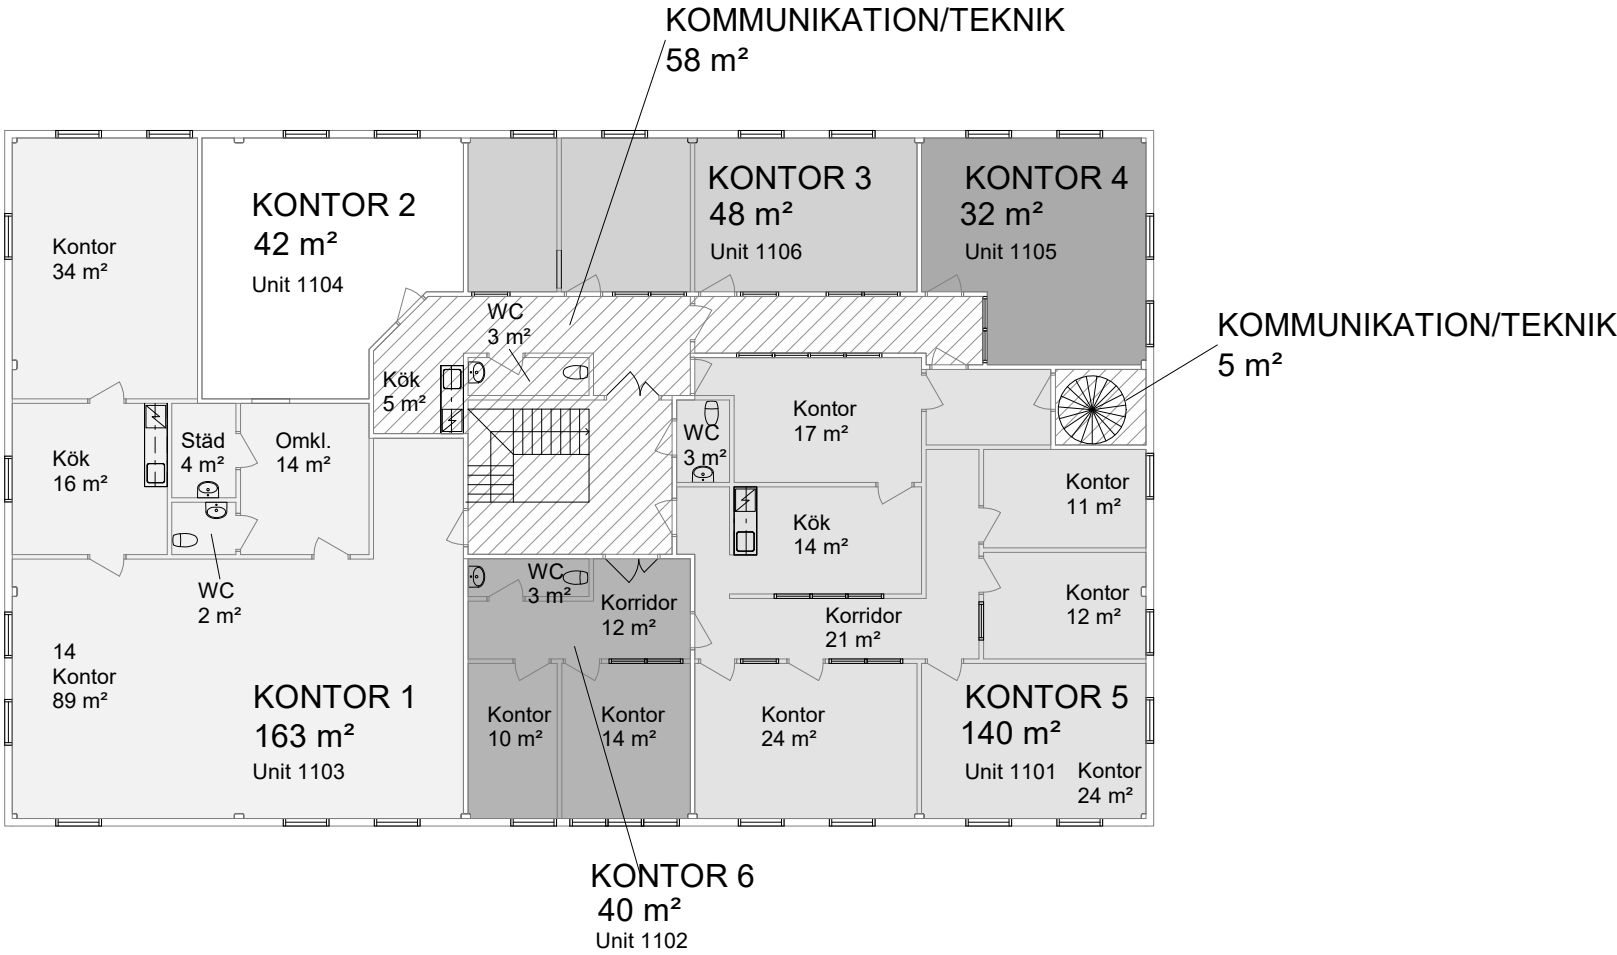




SAMMANSTÄLLNING PLAN 1

KONTOR 1	163 m ²
KONTOR 3	48 m ²
KONTOR 4	32 m ²
KONTOR 5	140 m ²
KONTOR 6	40 m ²
TOTAL	423 m²

ÖVRIGA YTOR

UTHYRT (KONTOR 2)	42 m ²
KOMMUNIKATION/TEKNIK	5 m ²
KOMMUNIKATION/TEKNIK	58 m ²
TOTAL	105 m²

För parkering och omkringliggande ytor se situationsplan.

-  UTHYRT
-  KOMMUNIKATION/TEKNIK
-  ENTRÉ/INLASTNING
- TH TAKHÖJD

Planer är principiella och exakt area säkerställs i senare skede.