Mileway

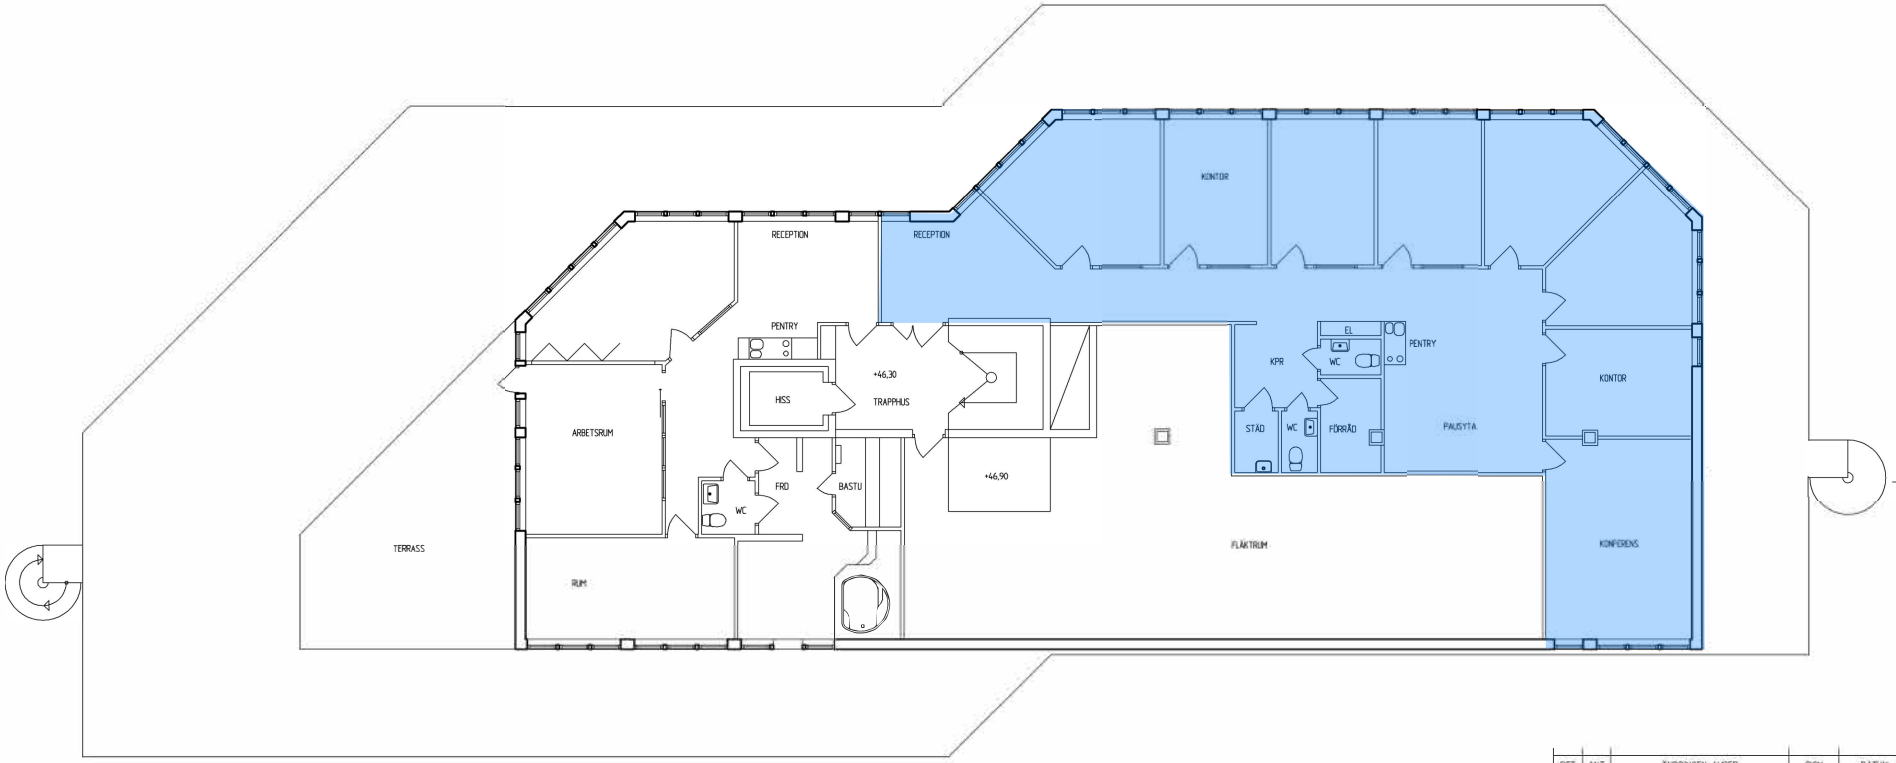

BET	ANT	ÄNDRINGEN AVSER	SIGN	DATUM

Harald Schmalensee Arkitektkontor AB 08-545 157 60

UPPDRAG NR	RITAD / KONSTRUERAD AV	HANDLÄGGARE
	MS	H. SCHMALENSEE
DATUM 2007-05-20	ANSVARIG	

VEDDESTA 2:66, JÄRFÄLLA

PLAN 6, VÅN 5 TR

SKALA	NUMMER	BET
1:200 (A4)	A30:01:601	

REF:

LAGER:

PL0