


FINNGRUNDET 1, MALMÖ



FINNGRUNDET 1, MALMÖ

Total ledig yta: 2600 m²

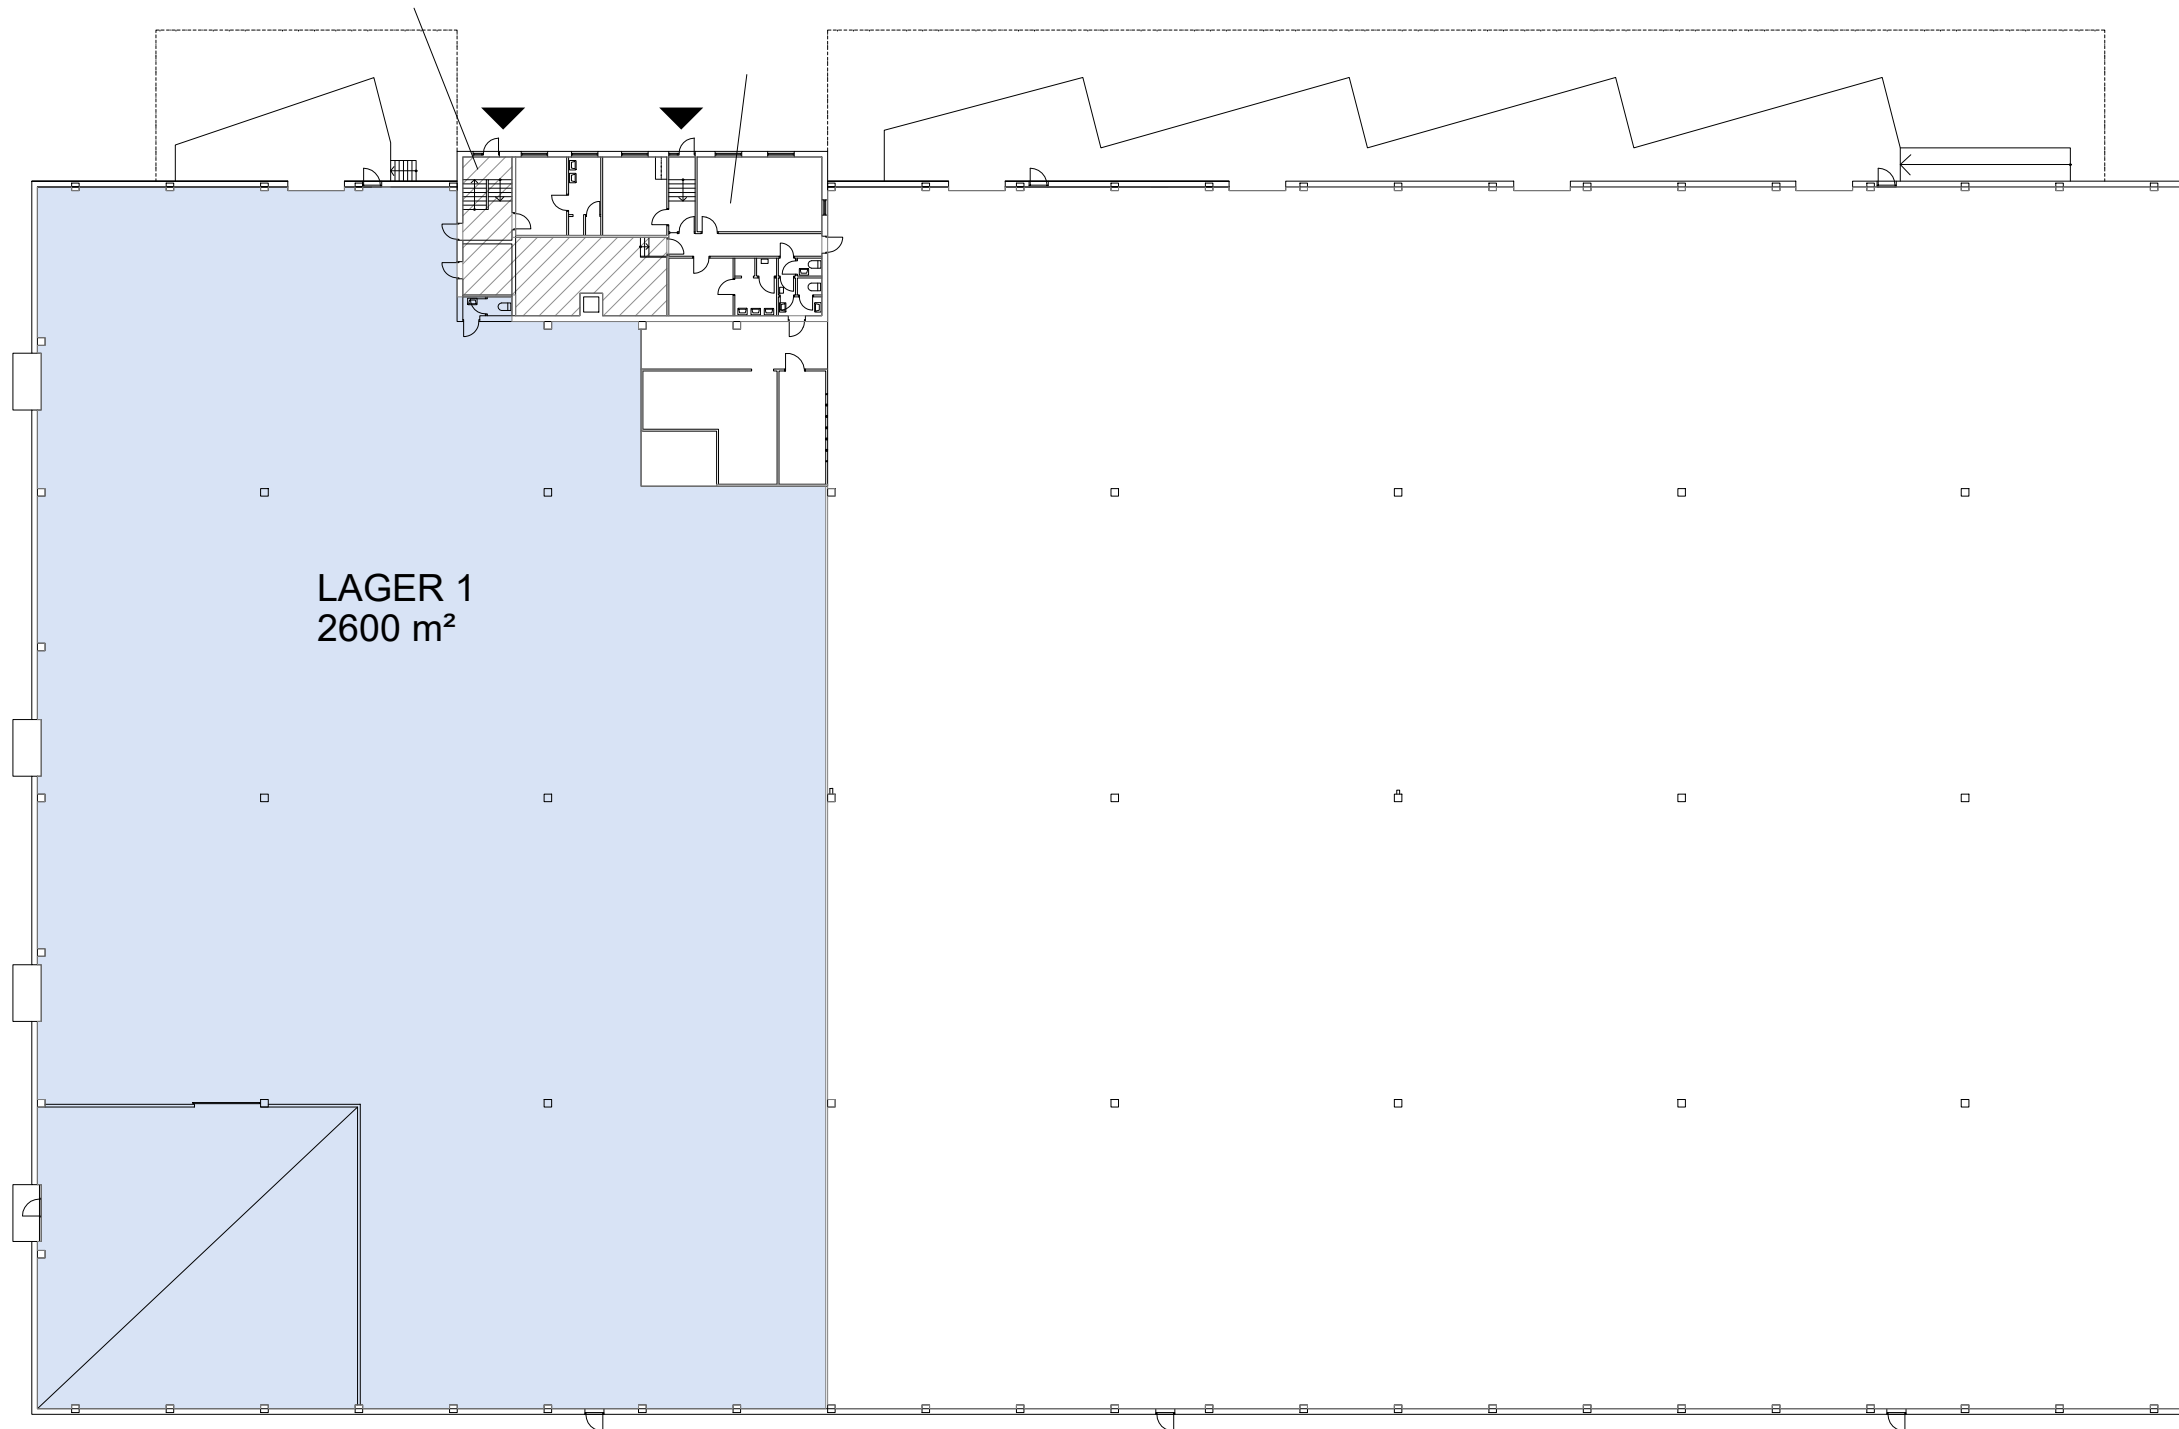

SAMMANSTÄLLNING BOTTENPLAN

LAGER 1 2600 m²

För parkering och omkringliggande ytor se situationsplan.

-  UTHYRT
-  KOMMUNIKATION/TEKNIK
-  ENTRÉ/INLASTNING
- TH TAKHÖJD

Planer är principiella och exakt area säkerställs i senare skede.