


KIRSEBERG 31:53 MALMÖ



KIRSEBERG 31:53 MALMÖ

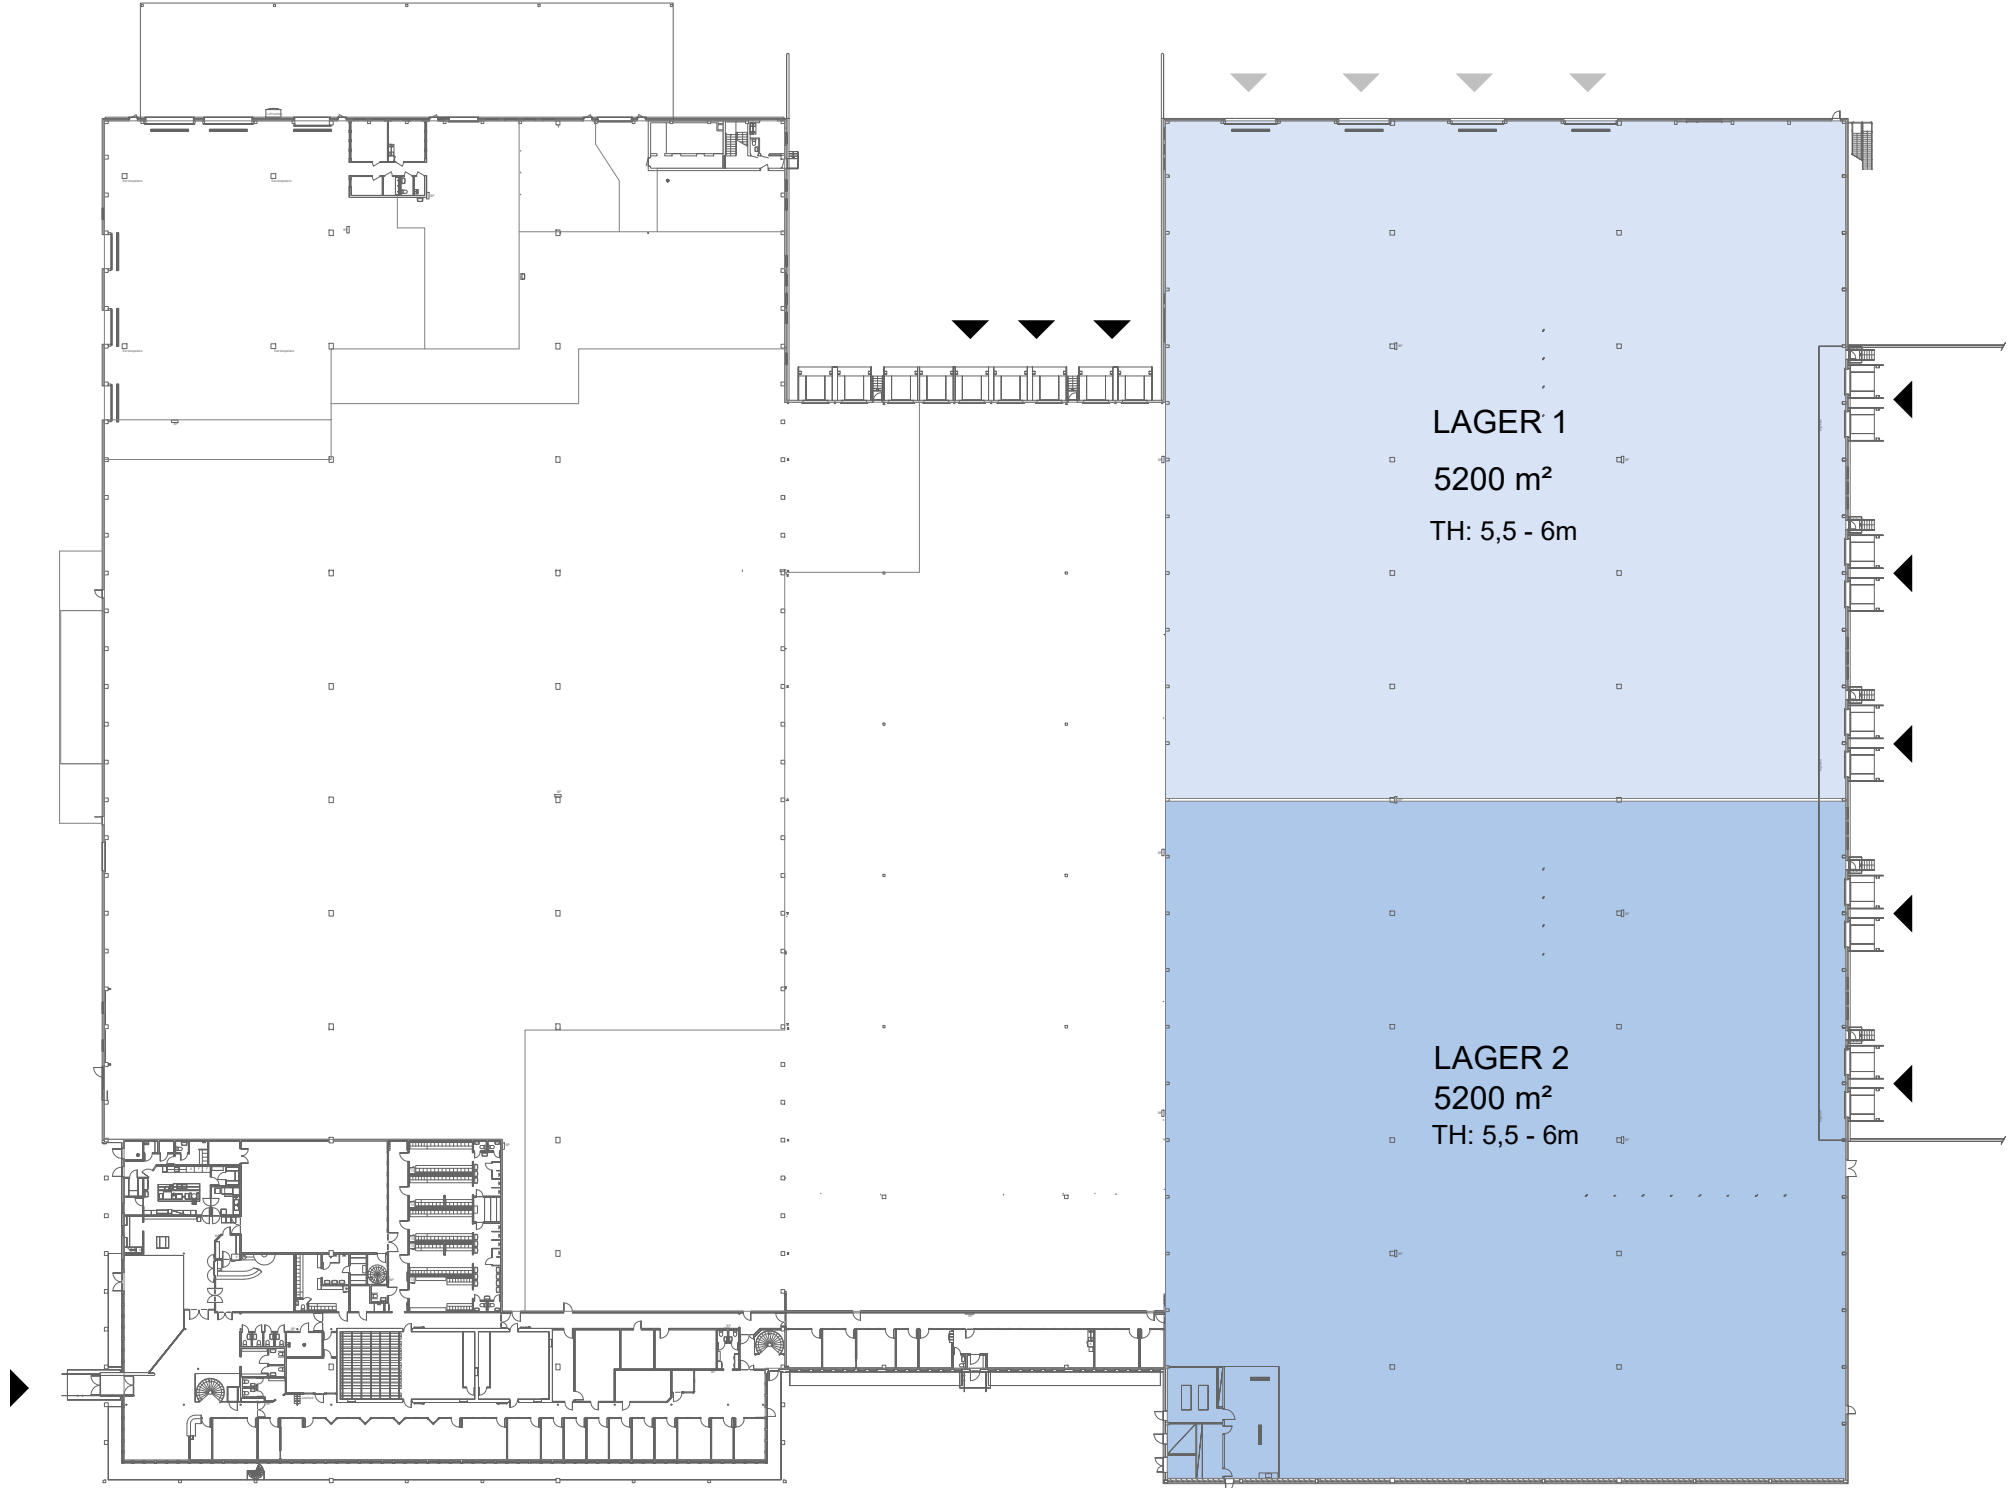

SAMMANSTÄLLNING BOTTENPLAN

LAGER 1	5200 m ²
LAGER 2	5200 m ²
TOTAL	10 400 m²

För parkering och omkringliggande ytor se situationsplan.

-  UTHYRT
-  KOMMUNIKATION/TEKNIK
-  ENTRÉ/INLASTNING
-  MÖJLIGHET TILL INLASTNING
- TH TAKHÖJD

Planer är principiella och exakt area säkerställs i senare skede.