



BACKA 27:43, GÖTEBORG

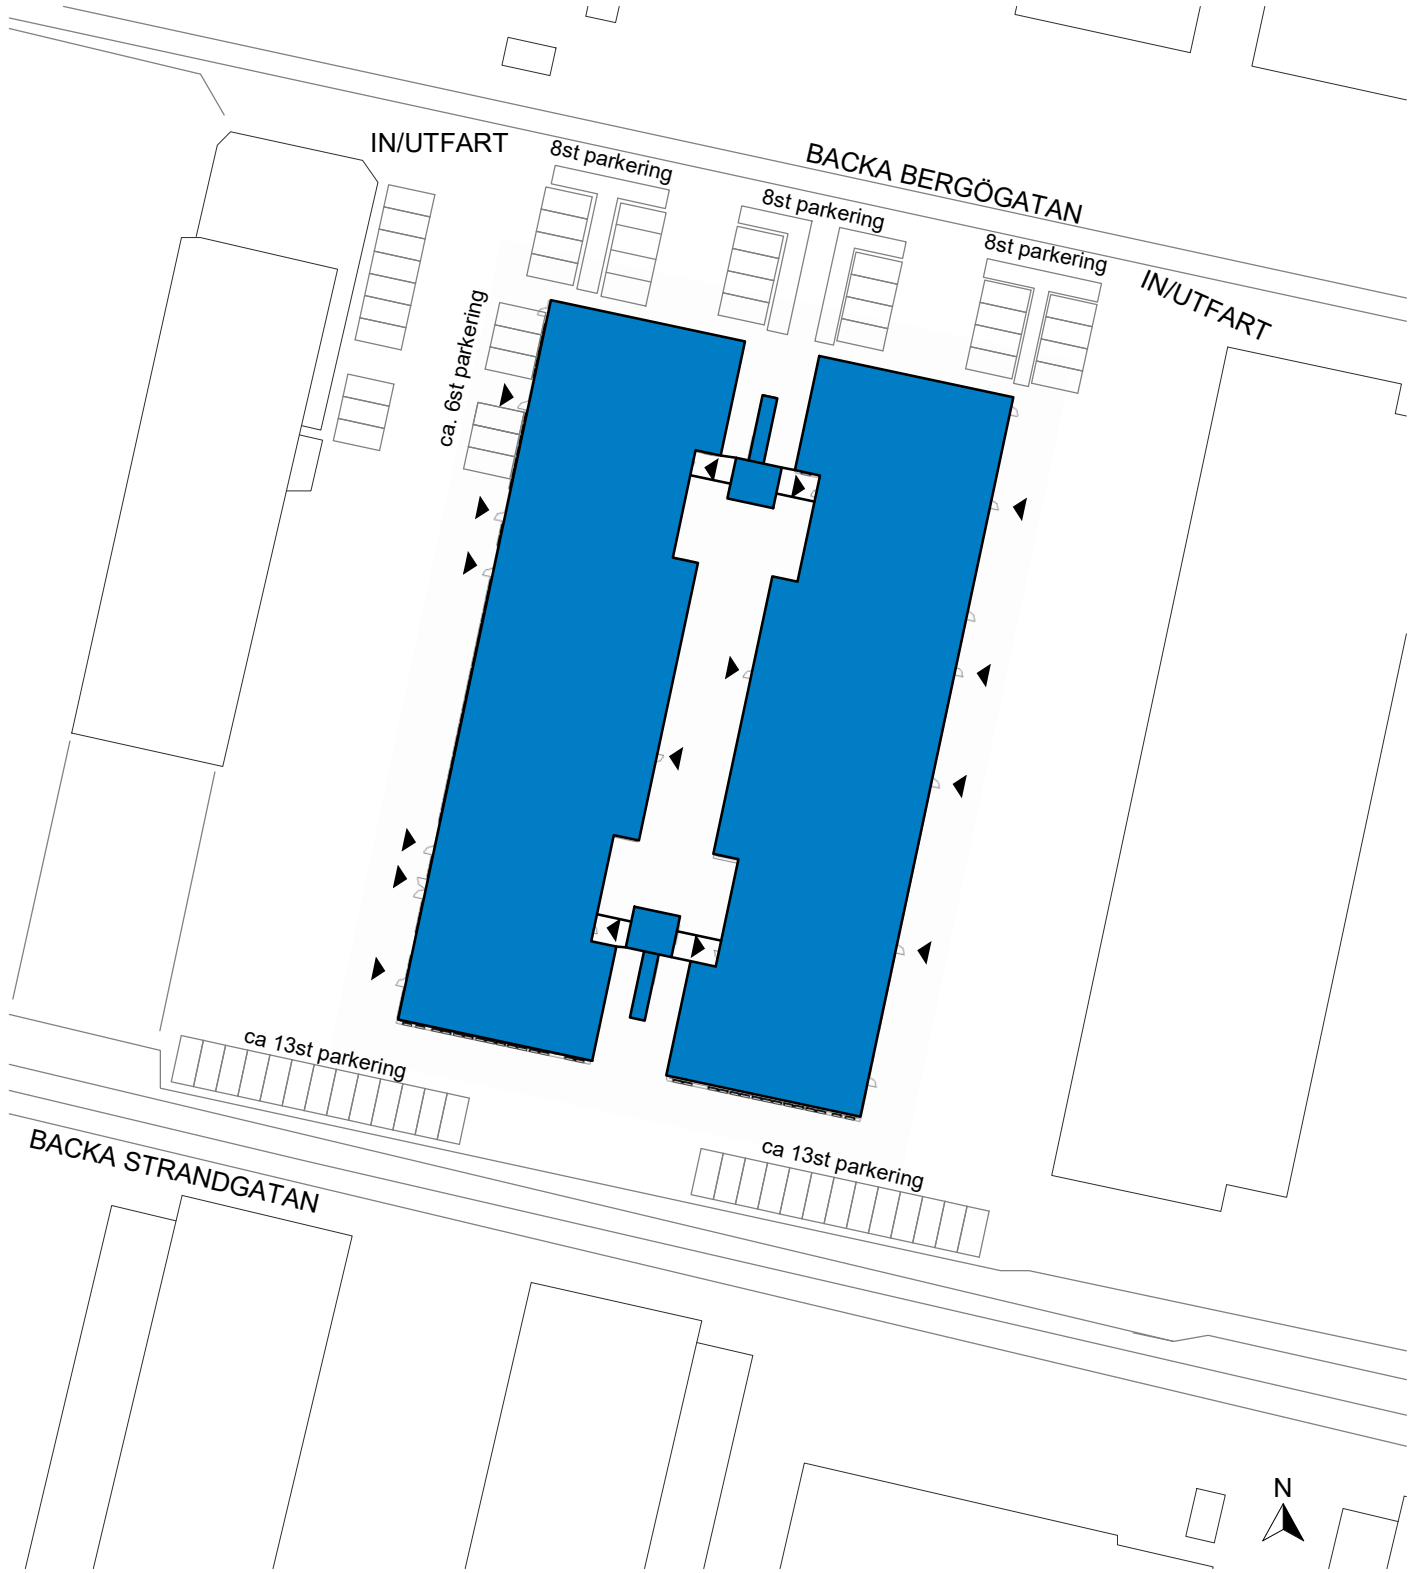

BACKA 27:43, GÖTEBORG

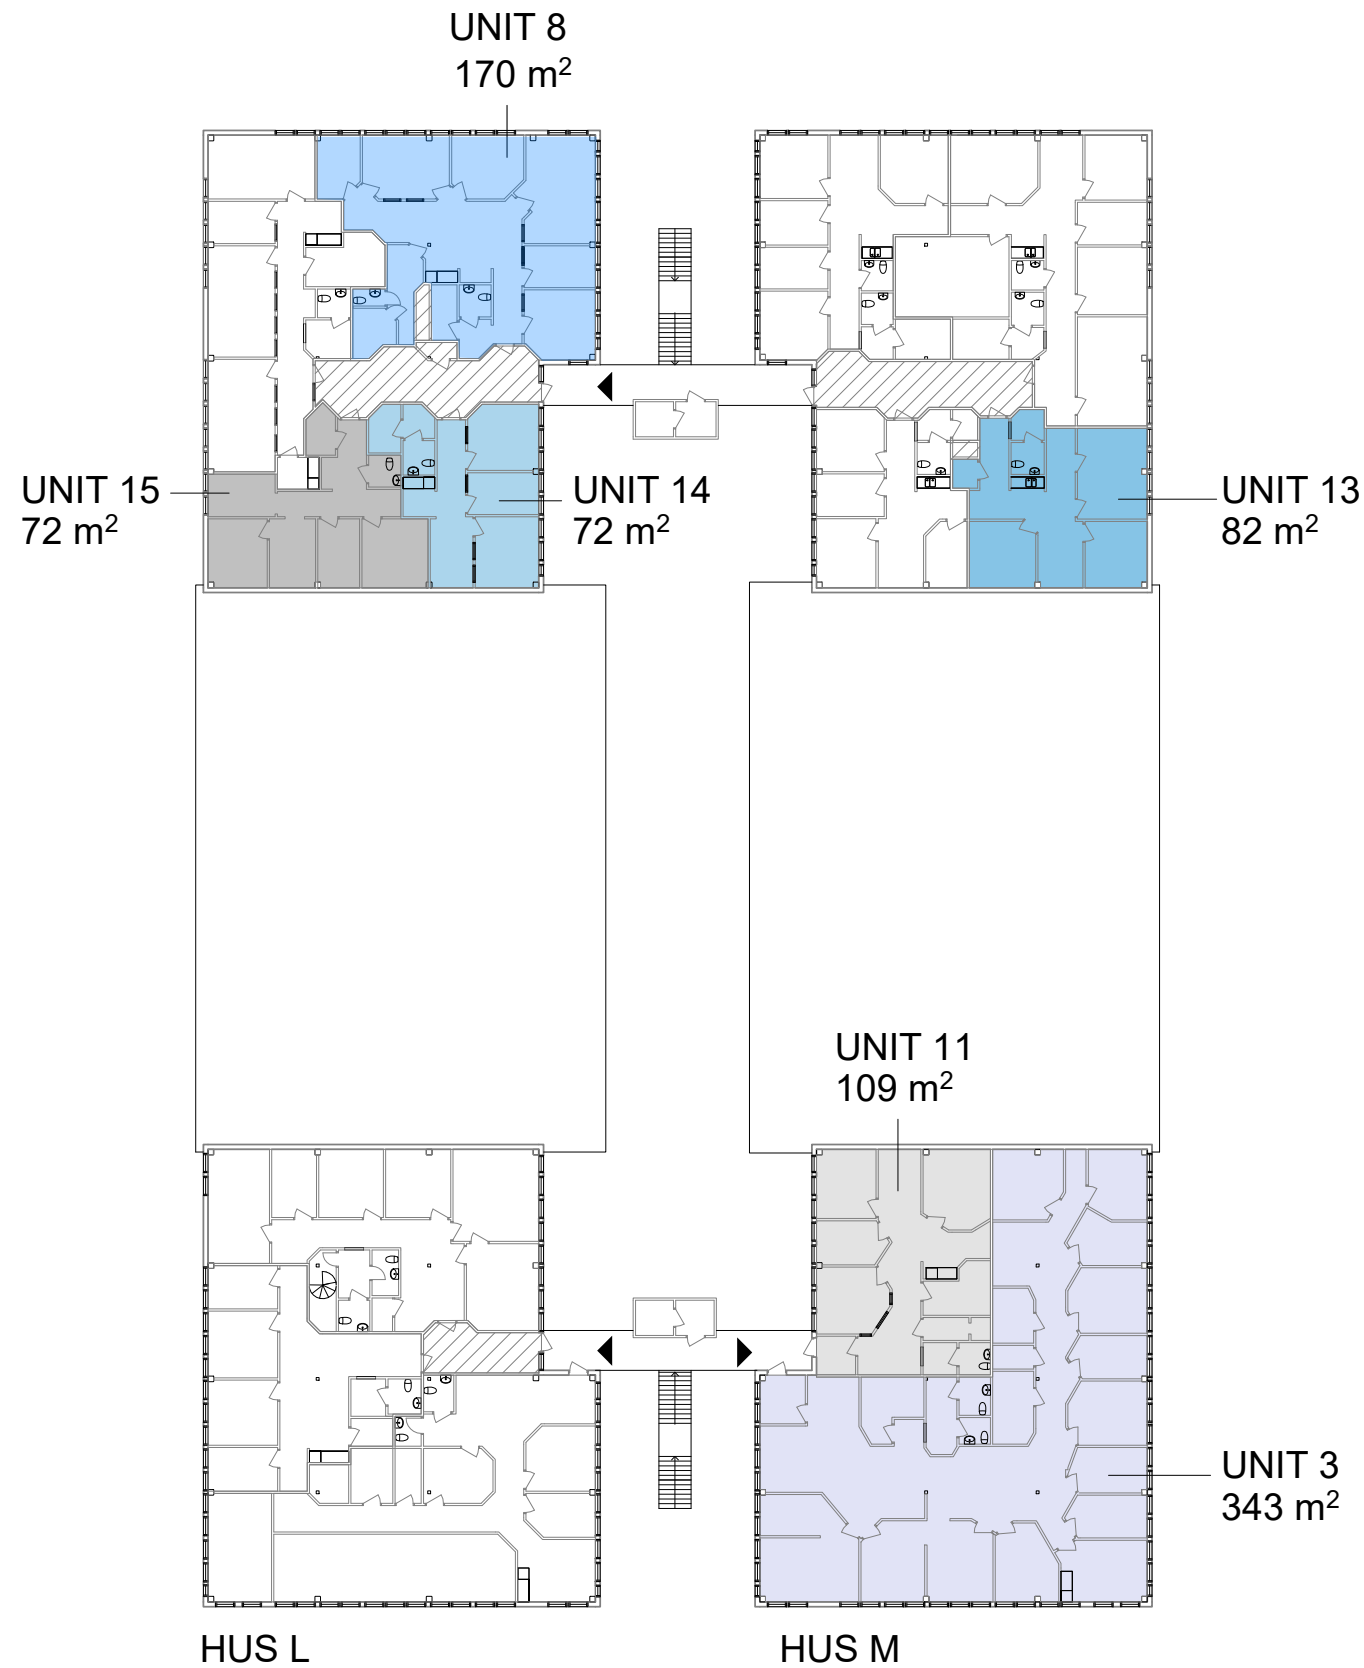

SAMMANSTÄLLNING PLAN 1


UNIT 3	343 m ²
UNIT 11	109 m ²
UNIT 13	82 m ²
UNIT 14	72 m ²
UNIT 15	72 m ²
UNIT 8	170 m ²
TOTAL	848 m²

För parkering och omkringliggande ytor se situationsplan.




- UTHYRT
- ▨ KOMMUNIKATION/TEKNIK
- ◀ ENTRÉ/INLASTNING
- TH TAKHÖJD

Planer är principiella och exakt area säkerställs i senare skede.

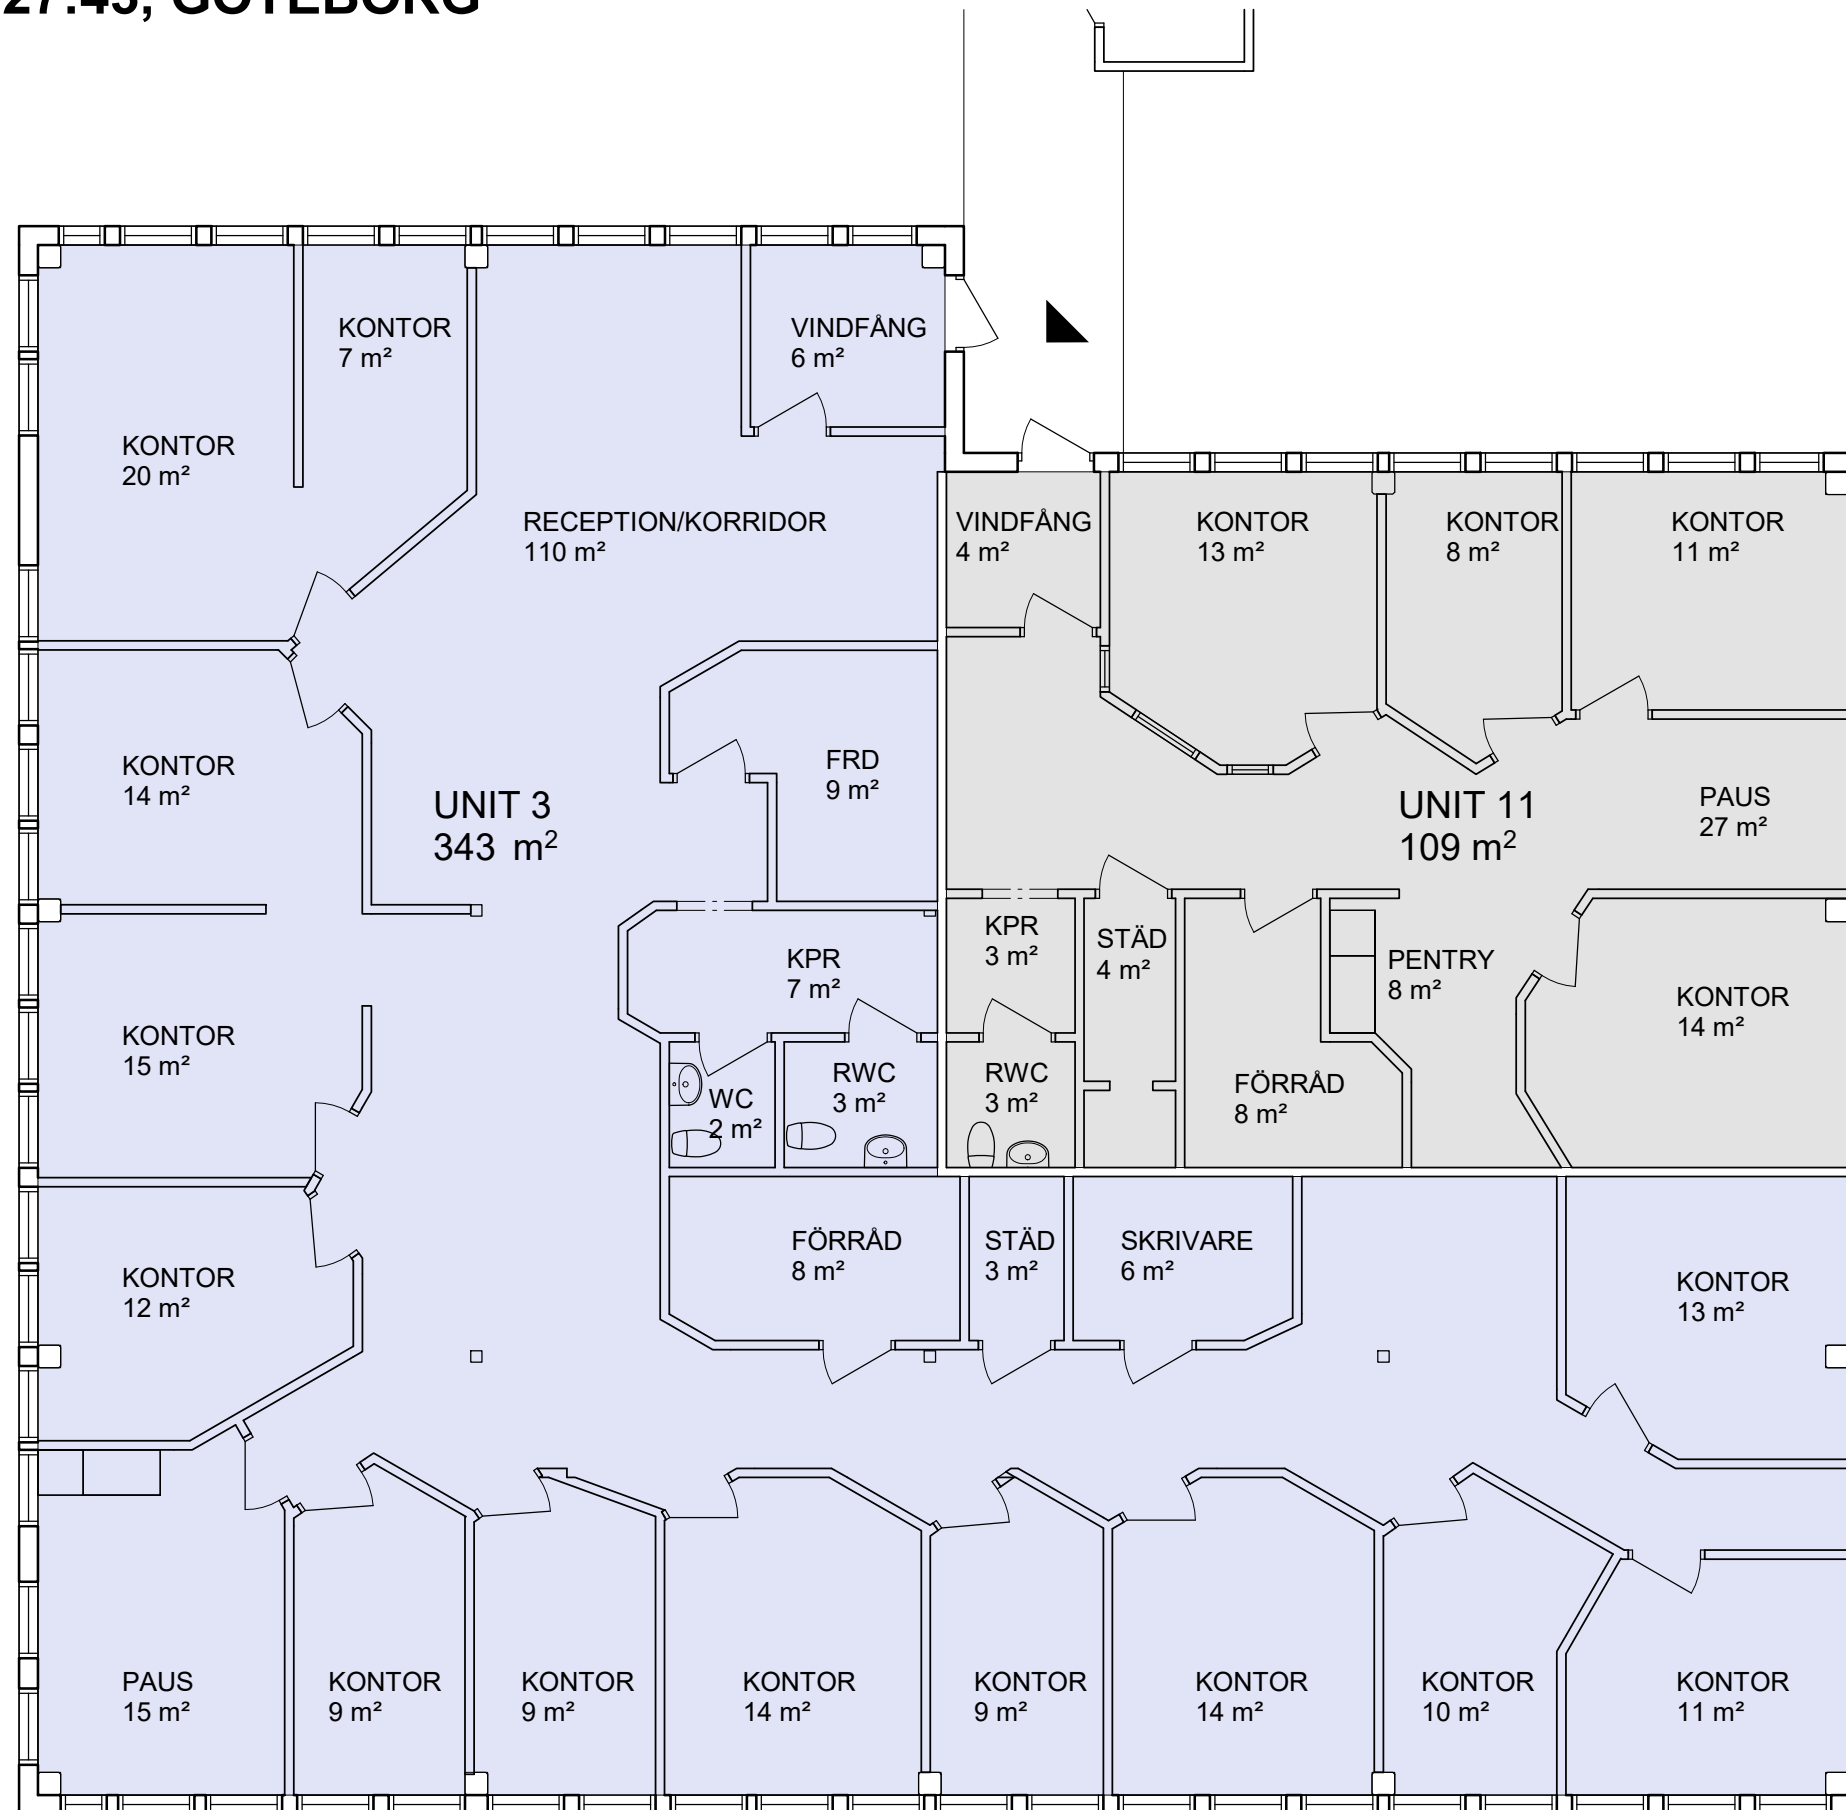
BACKA 27:43, GÖTEBORG




För parkering och omkringliggande ytor se situationsplan.

-  UTHYRT
-  KOMMUNIKATION/TEKNIK
-  ENTRÉ/INLASTNING
- TH TAKHÖJD

Planer är principiella och exakt area säkerställs i senare skede.

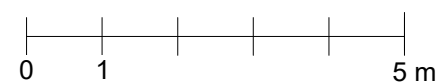

BACKA 27:43, GÖTEBORG

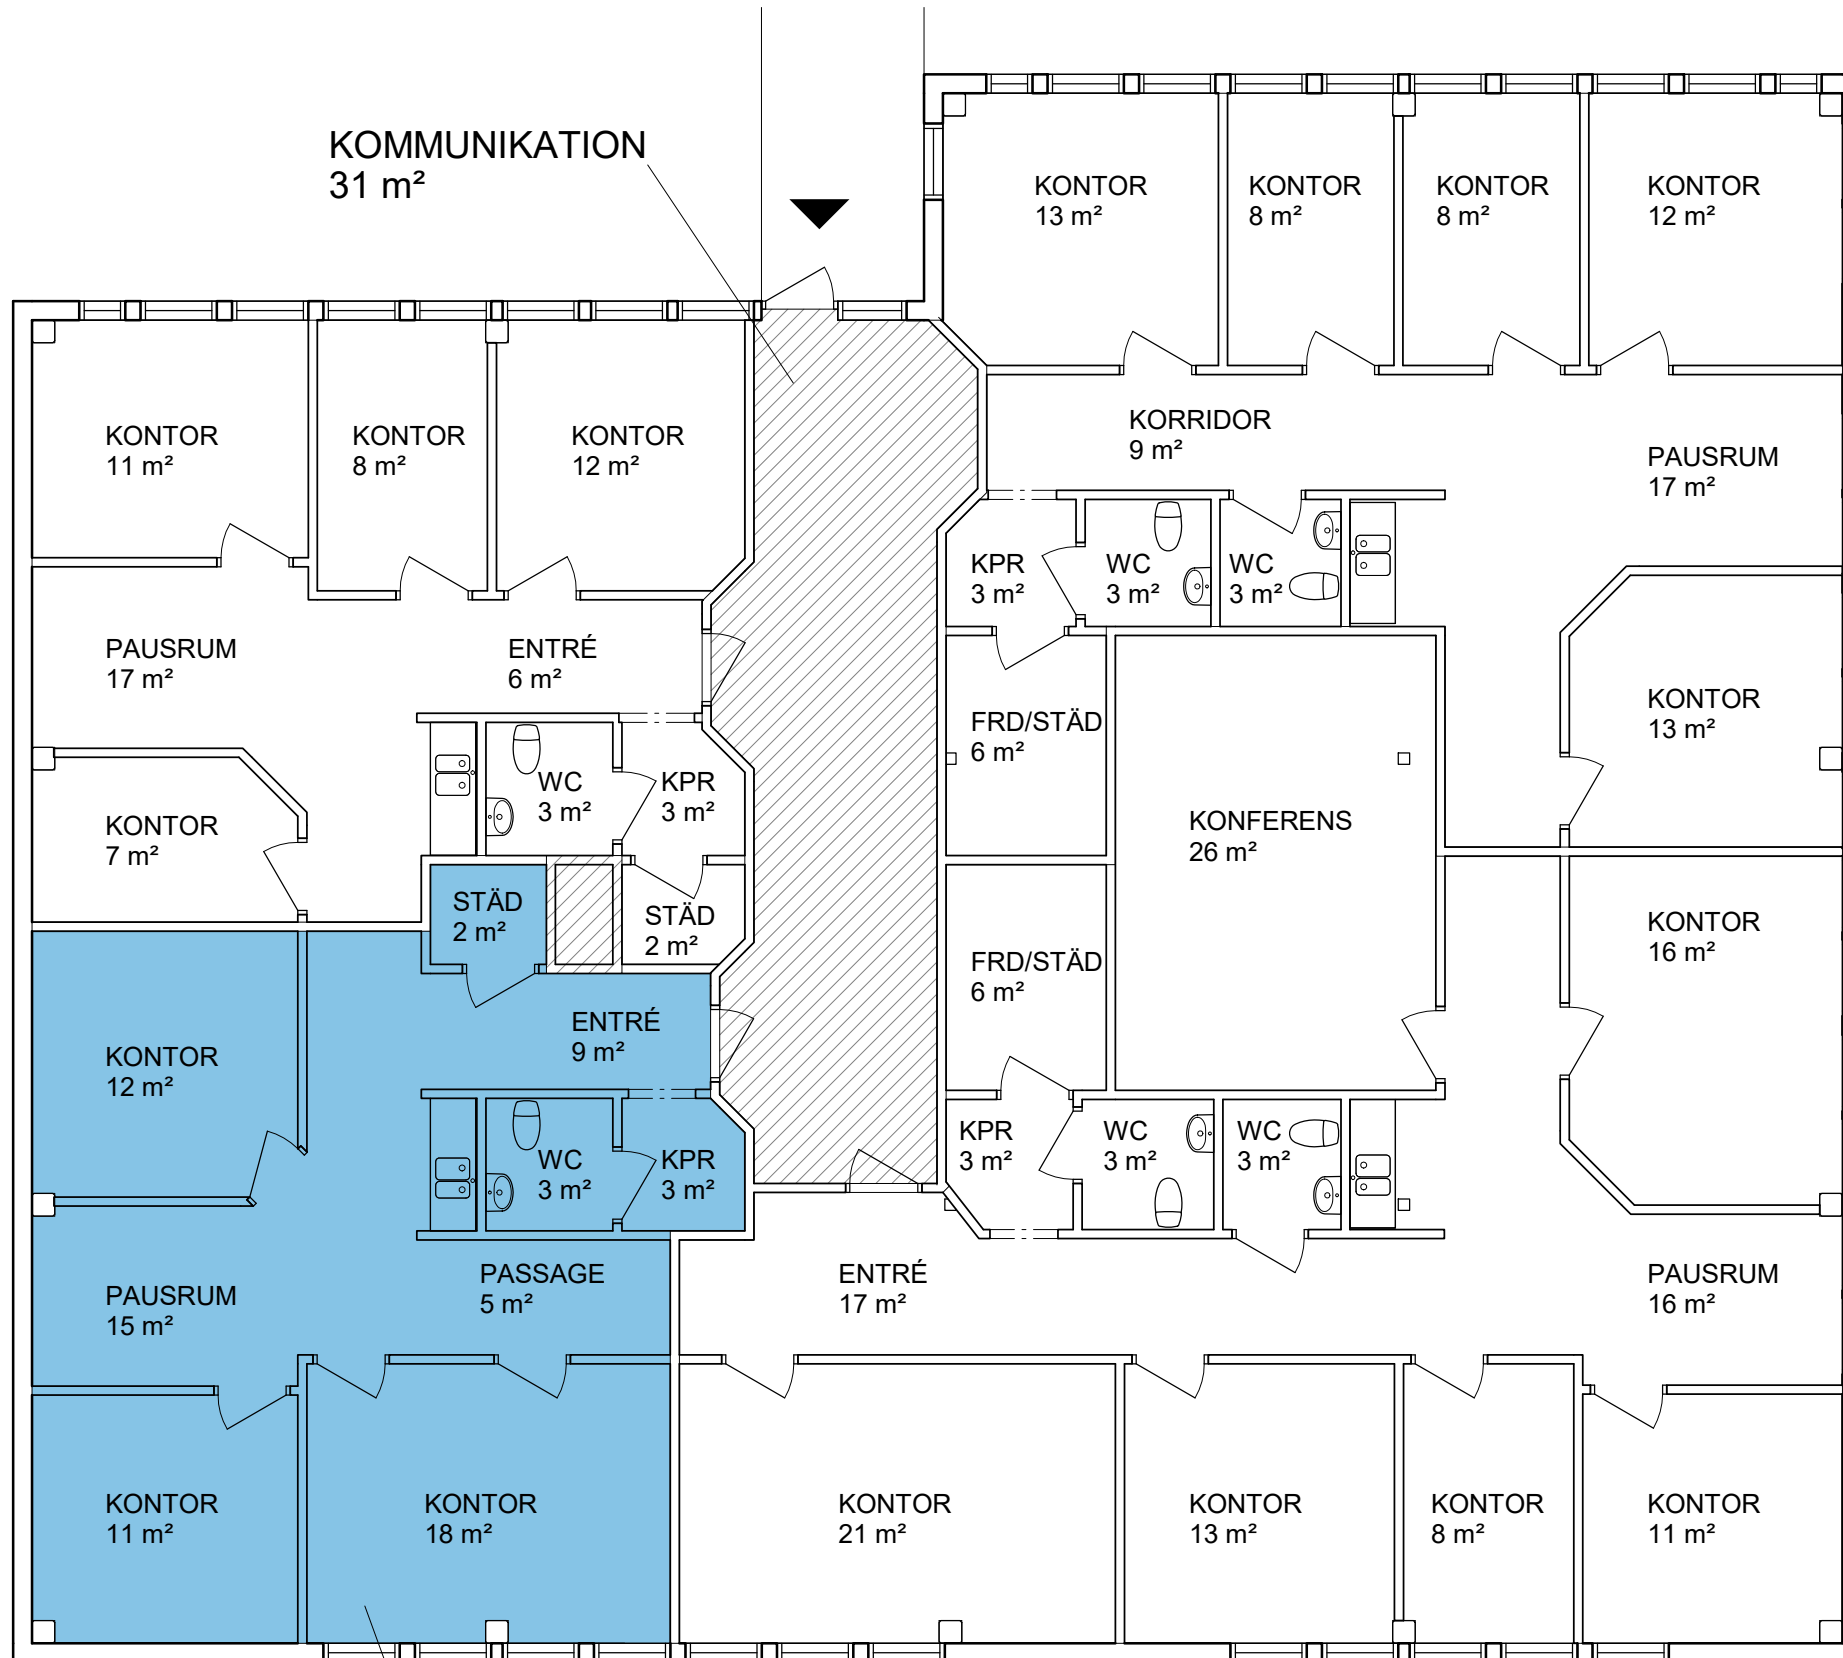

För parkering och omkringliggande ytor se situationsplan.

- UTHYRT
- KOMMUNIKATION/TEKNIK
- ENTRÉ/INLASTNING
- TH TAKHÖJD


Planer är principiella och exakt area säkerställs i senare skede.

UNIT 13
82 m²




DELPLAN UNIT 13, HUS M, PLAN 1

Skala 1:100 (A3)

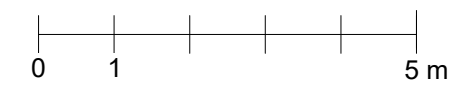

2024-03-12

BACKA 27:43, GÖTEBORG

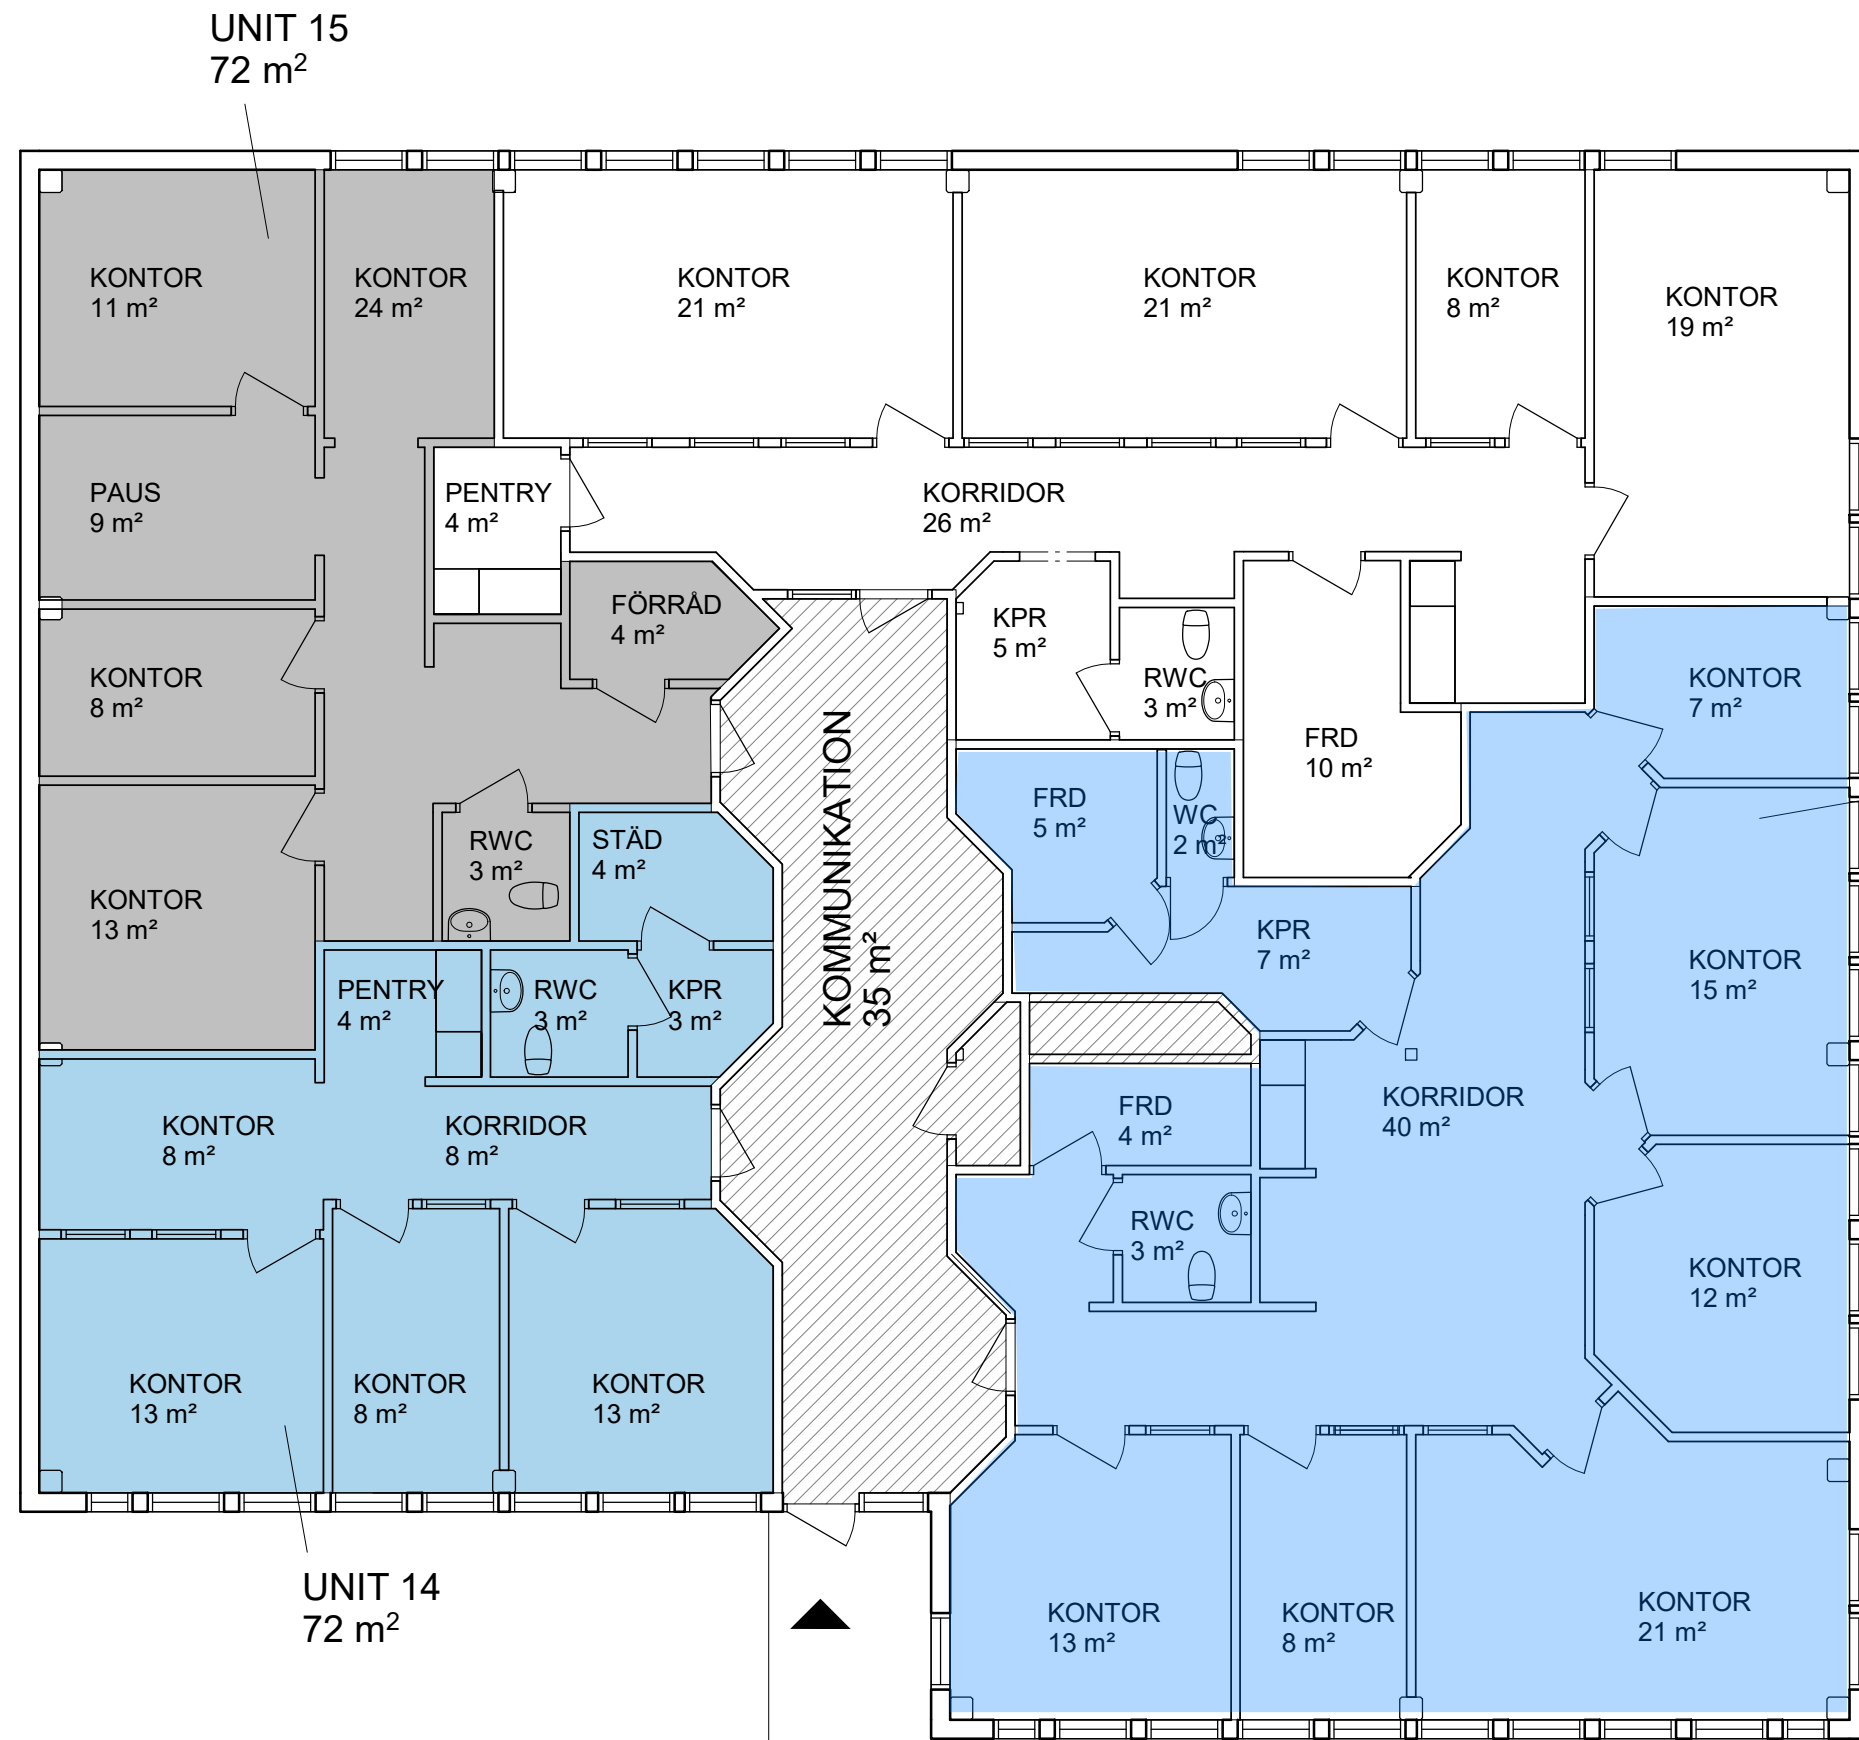




UNIT 8
170 m²

UNIT 15
72 m²

UNIT 14
72 m²

För parkering och omkringliggande ytor se situationsplan.

-  UTHYRT
-  KOMMUNIKATION/TEKNIK
-  ENTRÉ/INLASTNING
- TH TAKHÖJD

Planer är principiella och exakt area säkerställs i senare skede.

