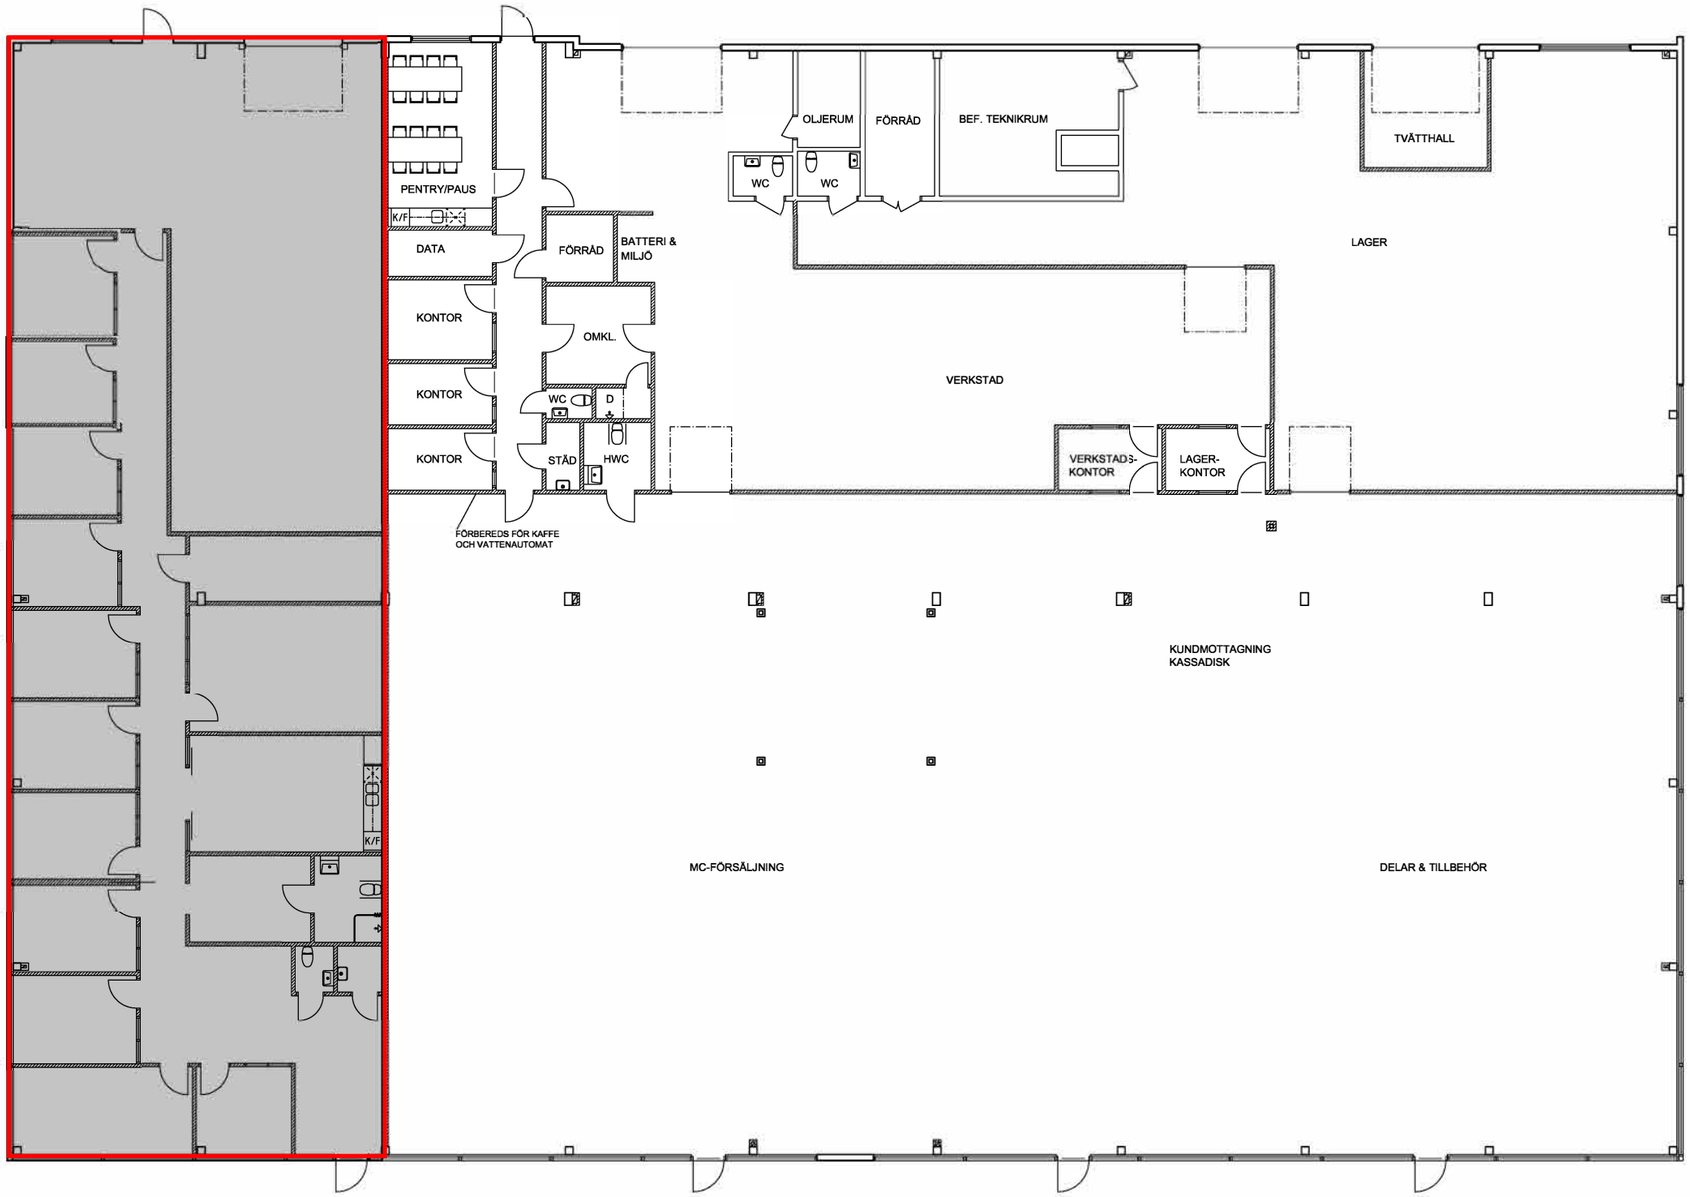

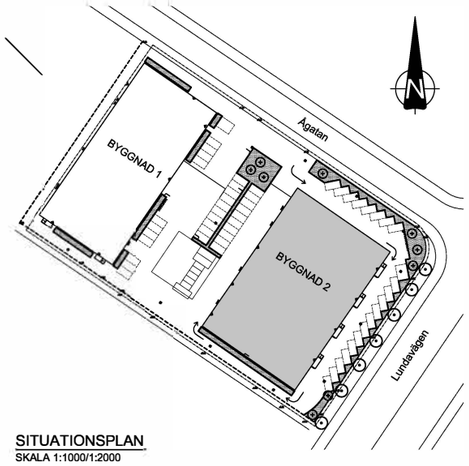

SITUATIONSPLAN
SKALA 1:1000/1:2000

METER
0 1 2 3 4 5 10 15

FORMAT A1 SKALA 1:100/1:1000
FORMAT A3 SKALA 1:200/1:2000

BET	ANT		SIGN	DATUM

SPILLEPENGSHAGEN 3, MALMÖ

Södra Förstadsgatan 58, 211 43 Malmö. Tel: 040-303045. E-post: arkitekt@mornhed.se

UPPDRAG NR	RITAD AV	HANDLÄGGARE
DATUM		

PLAN

SKALA	NUMMER	BET