



VEDDESTA 2:77, JÄRFÄLLA

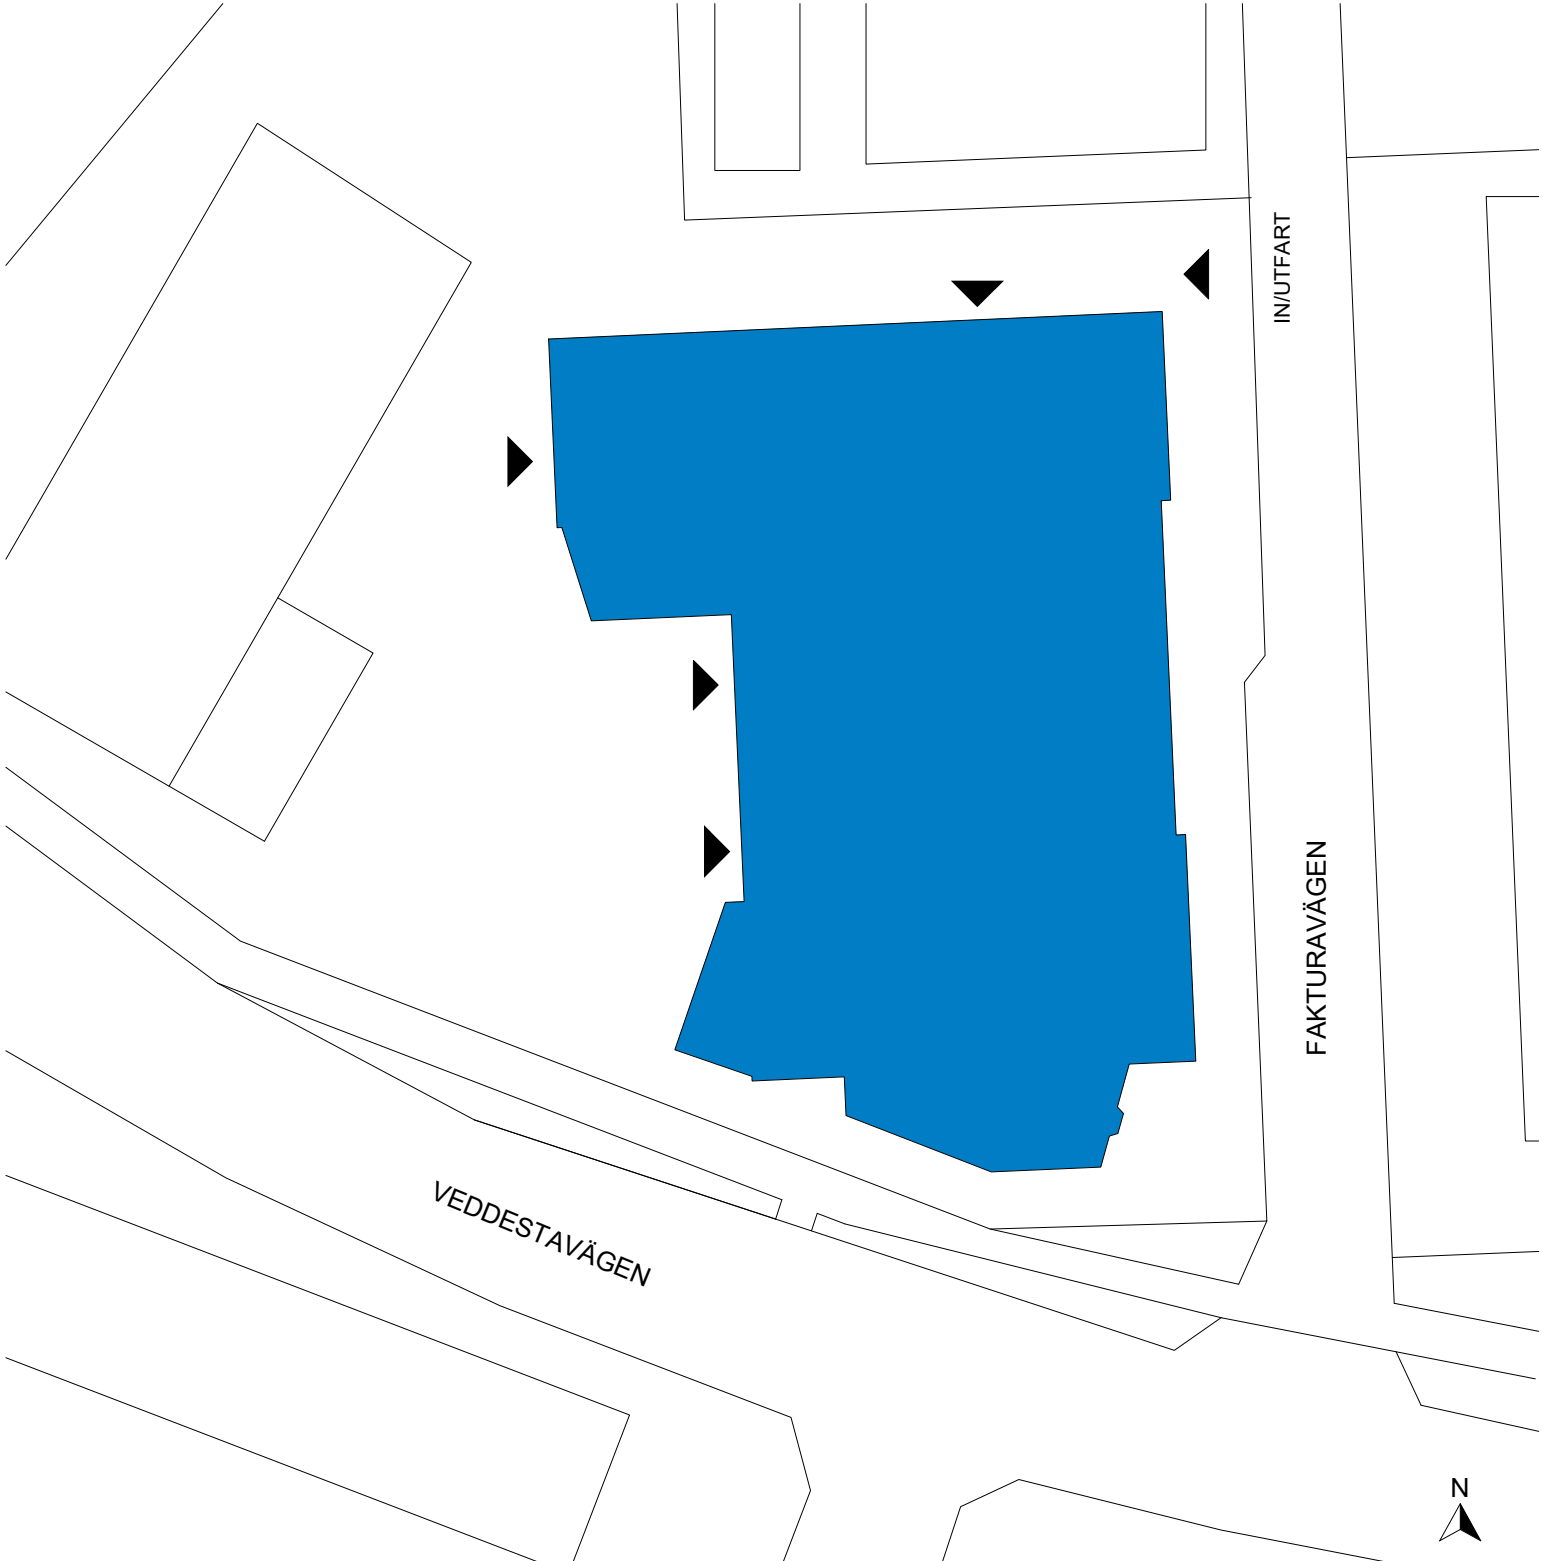

VEDDESTA 2:77, JÄRFÄLLA

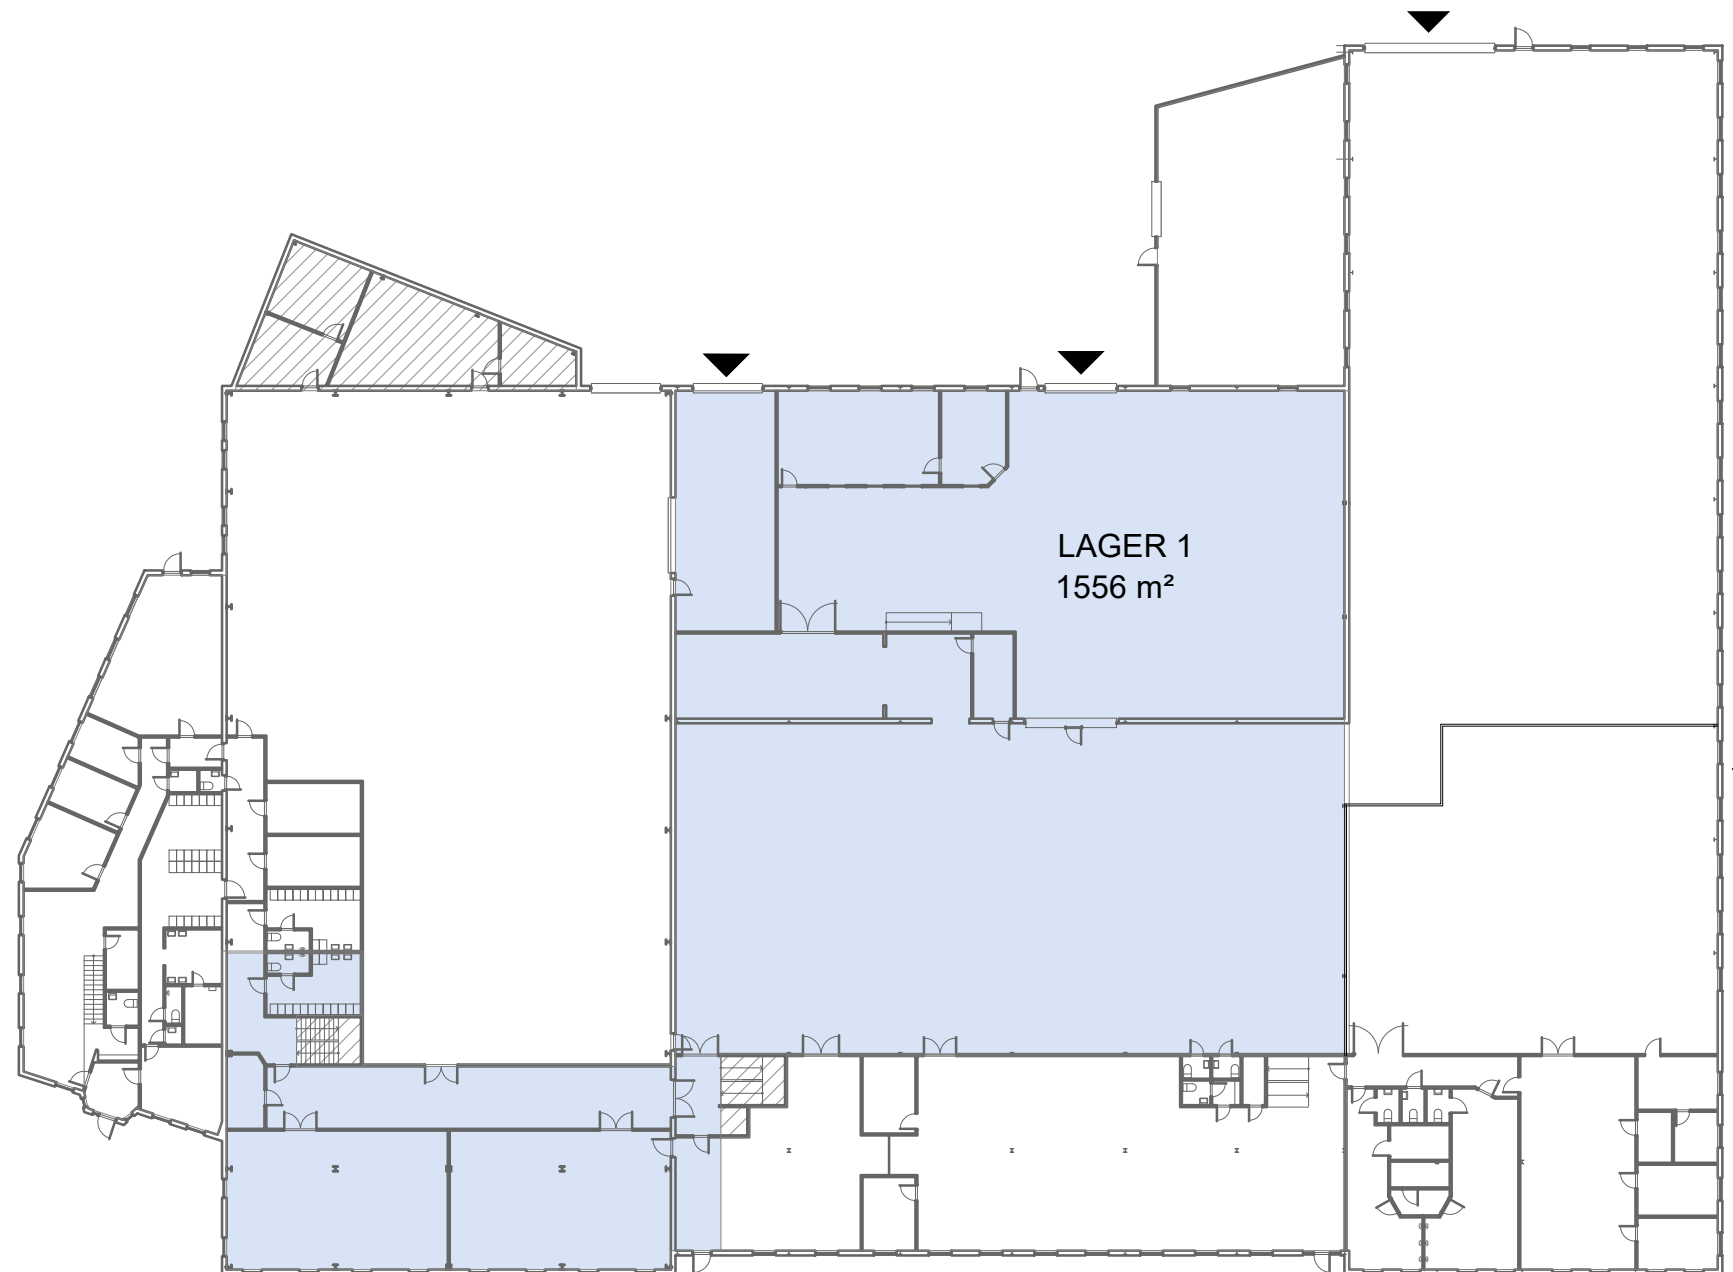


Total ledig yta: 2320 m²



SAMMANSTÄLLNING BOTTENPLAN


LAGER 1 1556 m²

För parkering och omkringliggande ytor se situationsplan.

-  UTHYRT
-  KOMMUNIKATION/TEKNIK
-  INLASTNING
- TH TAKHÖJD

VEDDESTA 2:77, JÄRFÄLLA

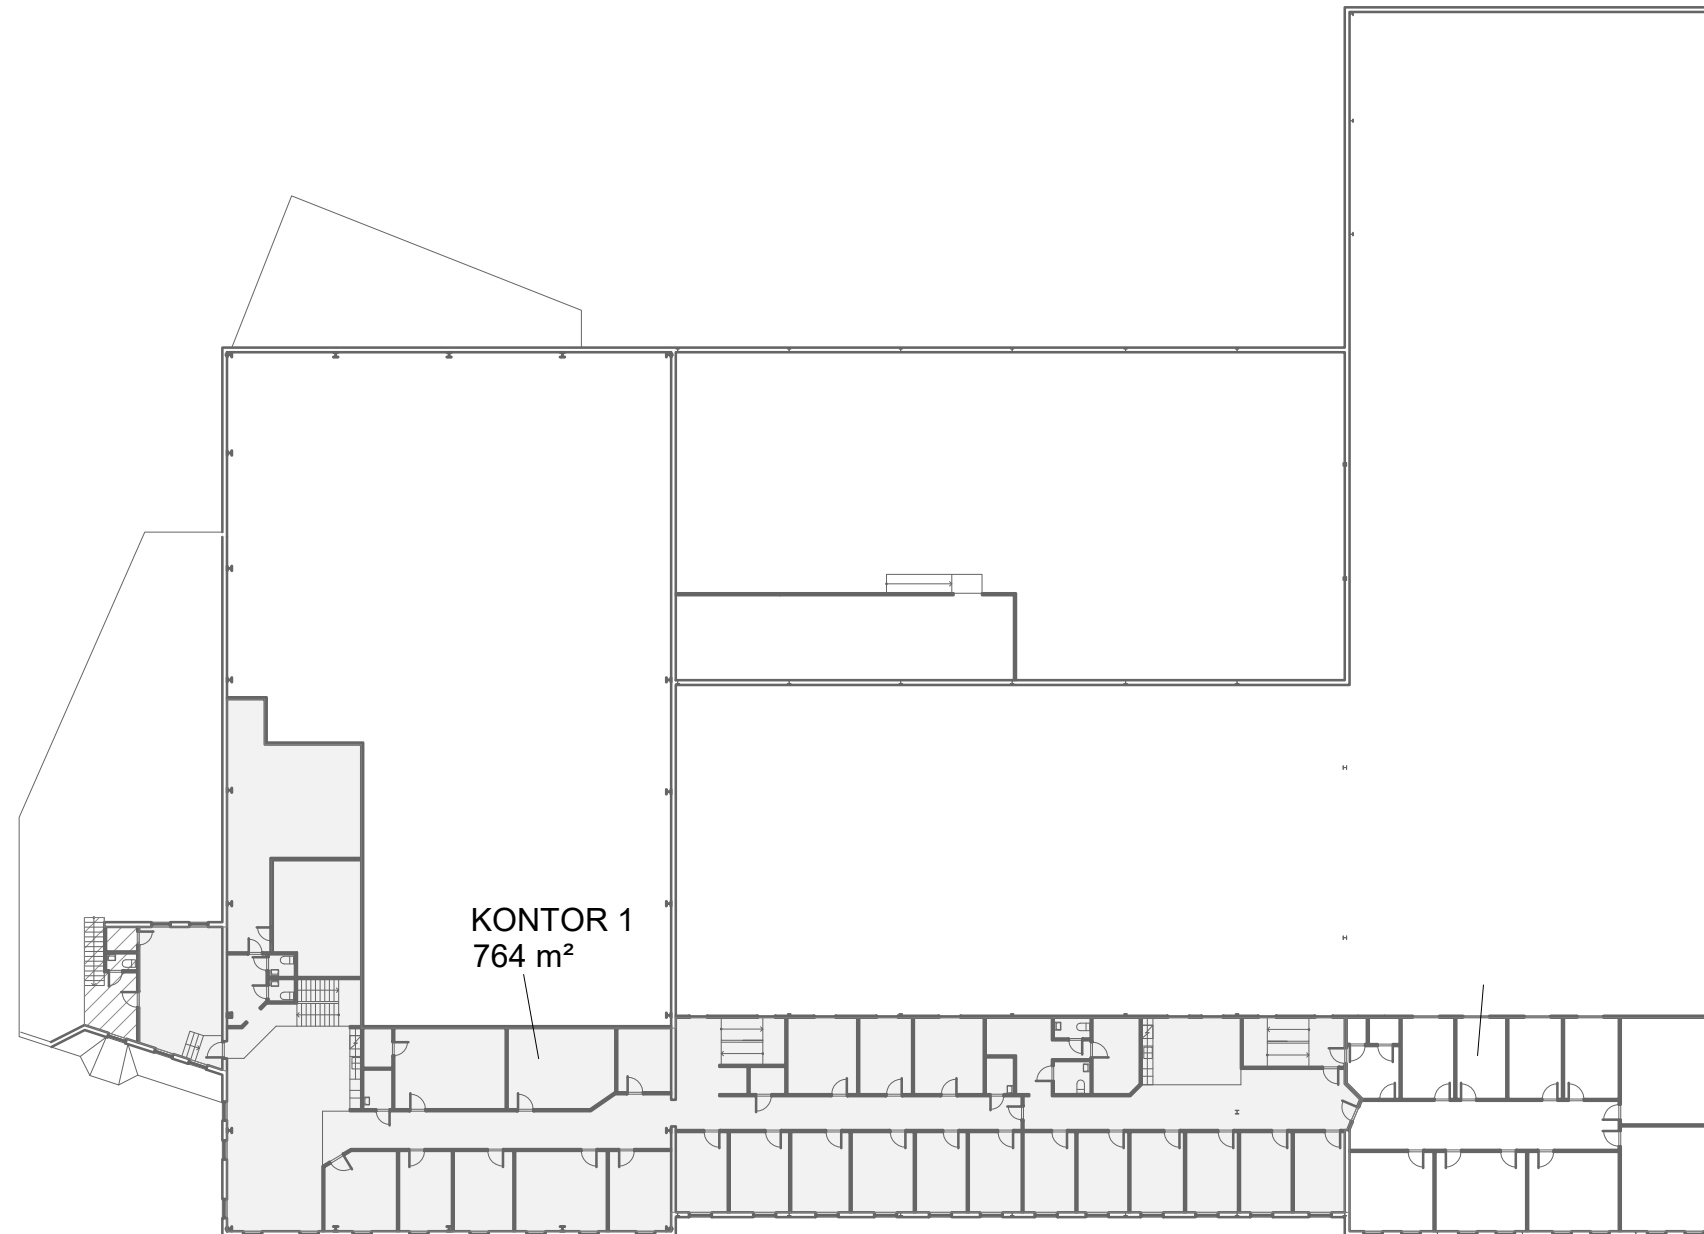


Total ledig yta: 2320 m²




SAMMANSTÄLLNING PLAN 1

KONTOR 1 746 m²

För parkering och omkringliggande ytor se situationsplan.


-  UTHYRT
-  KOMMUNIKATION/TEKNIK
-  ENTRÉ/INLASTNING
- TH TAKHÖJD

VEDDESTA 2:77, JÄRFÄLLA

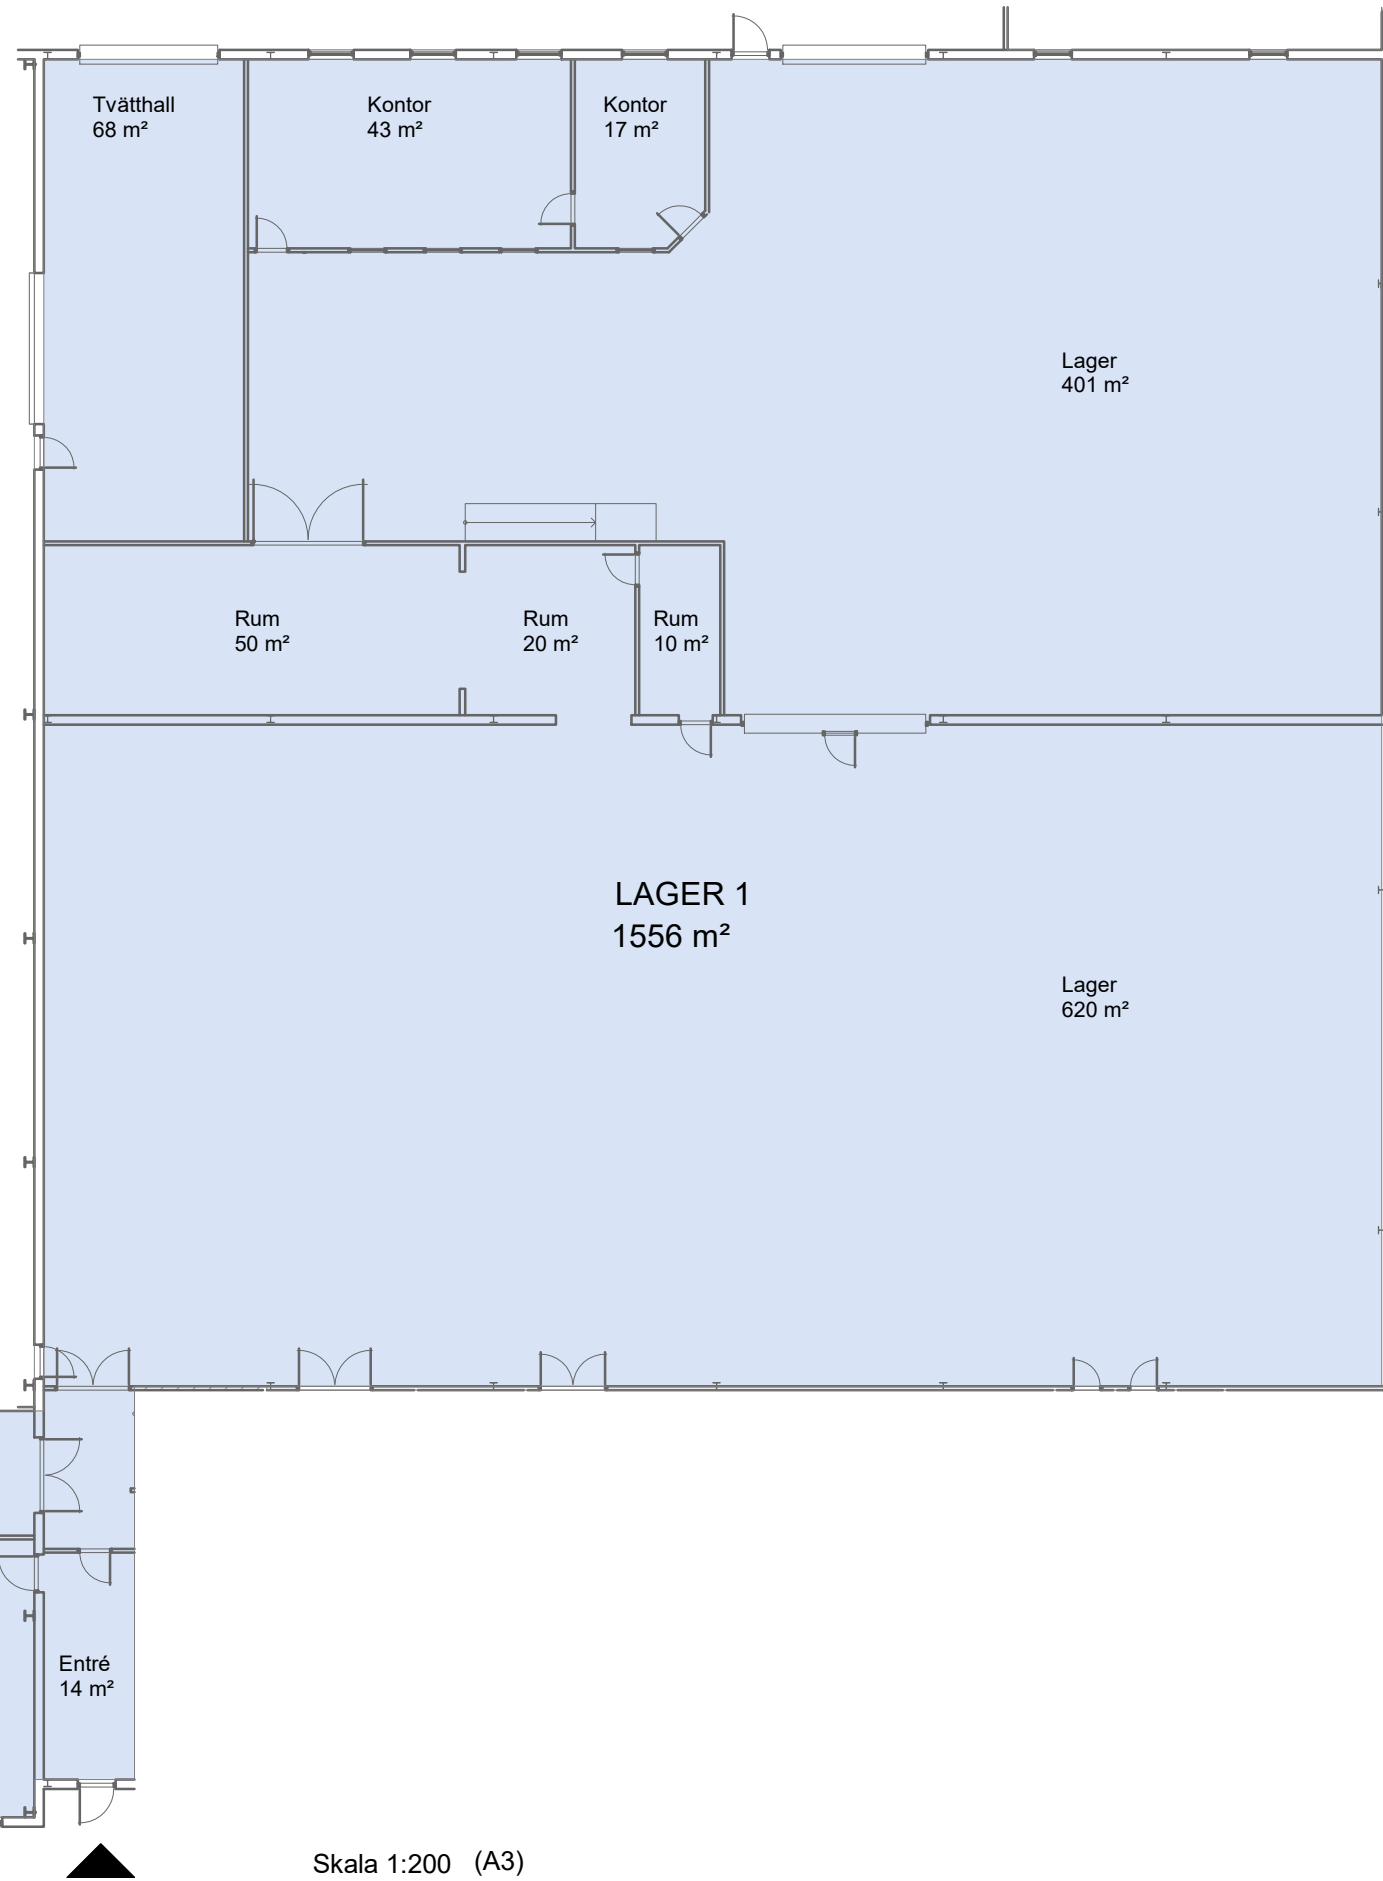

För parkering och omkringliggande ytor se situationsplan.


- UTHYRT
- ▨ KOMMUNIKATION/TEKNIK
- ◀ ENTRÉ/INLASTNING
- TH TAKHÖJD

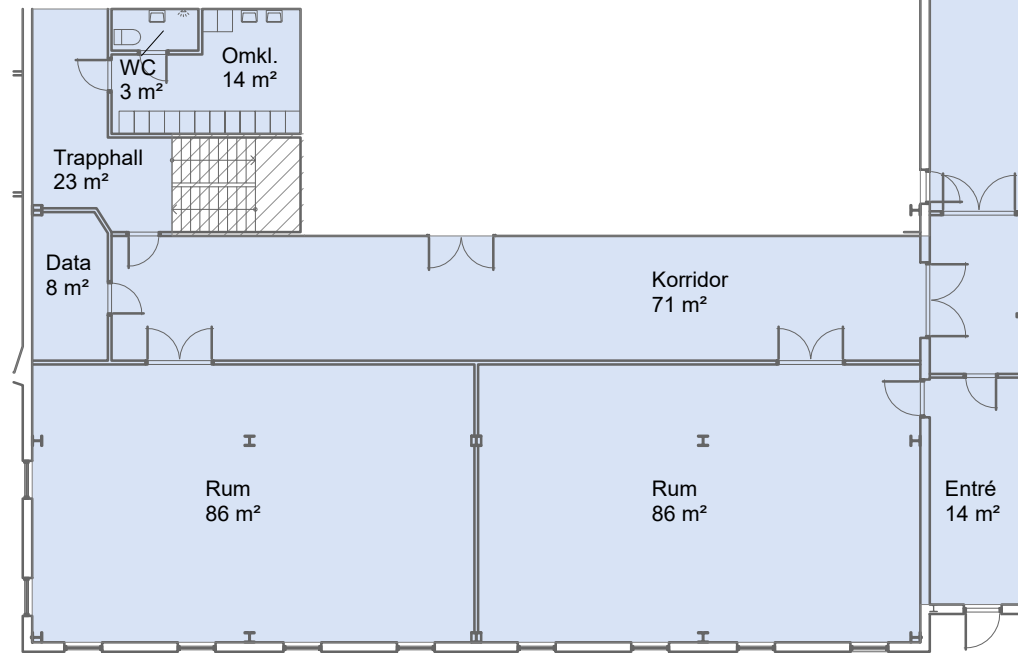

Mileway


DELPLAN LAGER 2

Skala 1:200 (A3)

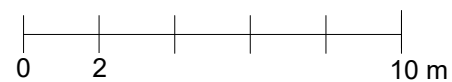

2024-03-13

VEDDESTA 2:77, JÄRFÄLLA

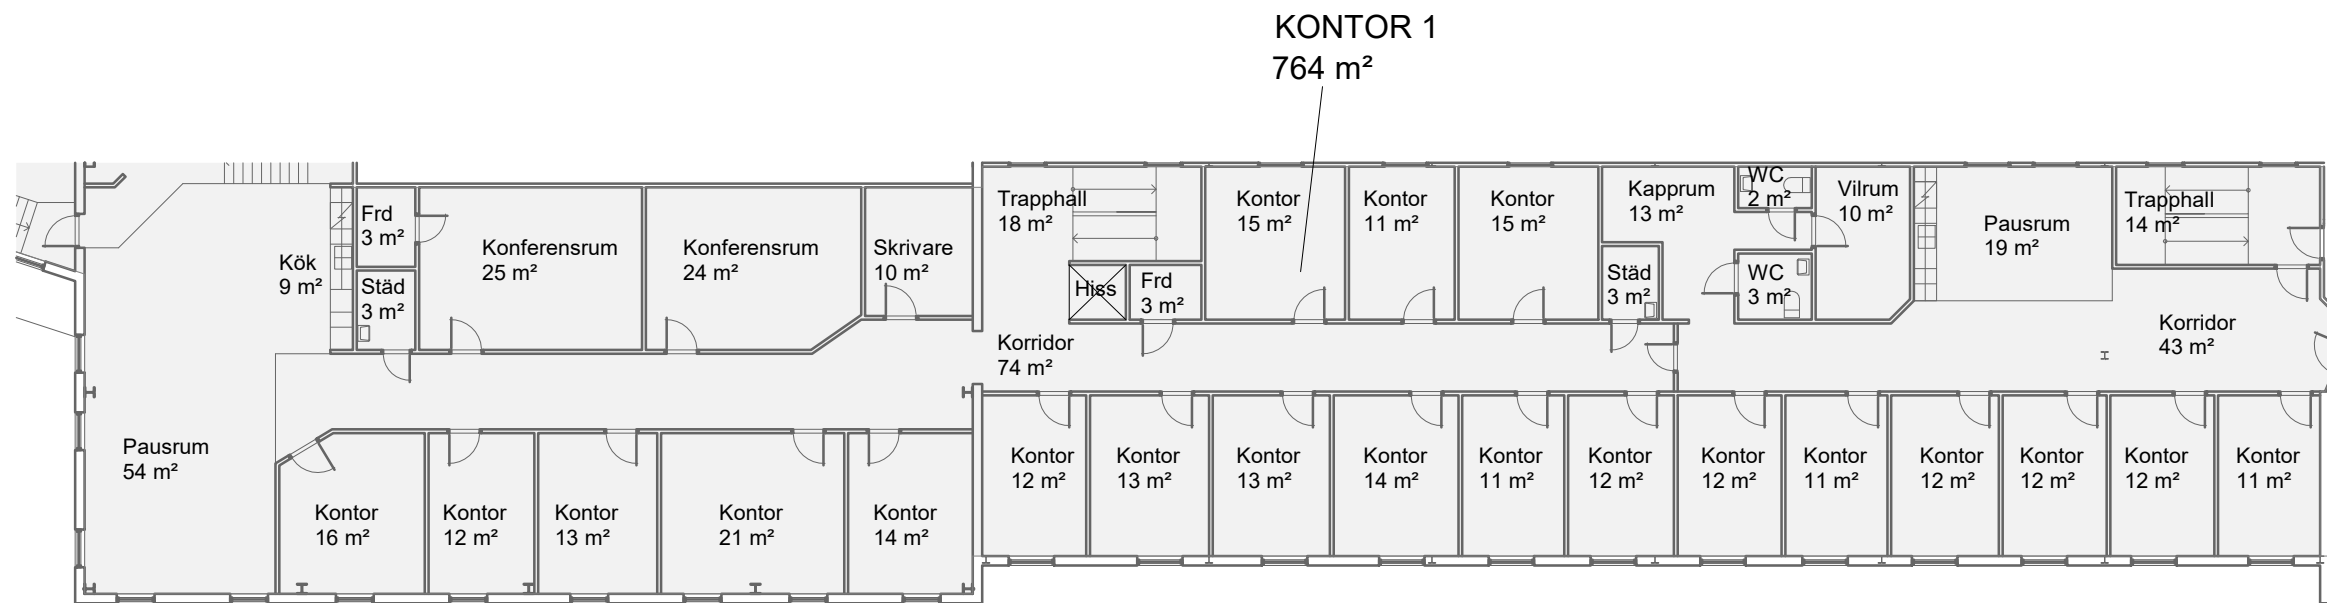

För parkering och omkringliggande ytor se situationsplan.