


ÄTTEHÖGEN ÖSTRA 3, PLAN 2

ÖVERSIKTSPLAN, Ritat på underlag från Jan-Eric Forell Arkitektkontor dat 2016-10-05, rumshöjder & lokalytor enligt Mileway

 KONTOR PLAN 2 ~880 KVM

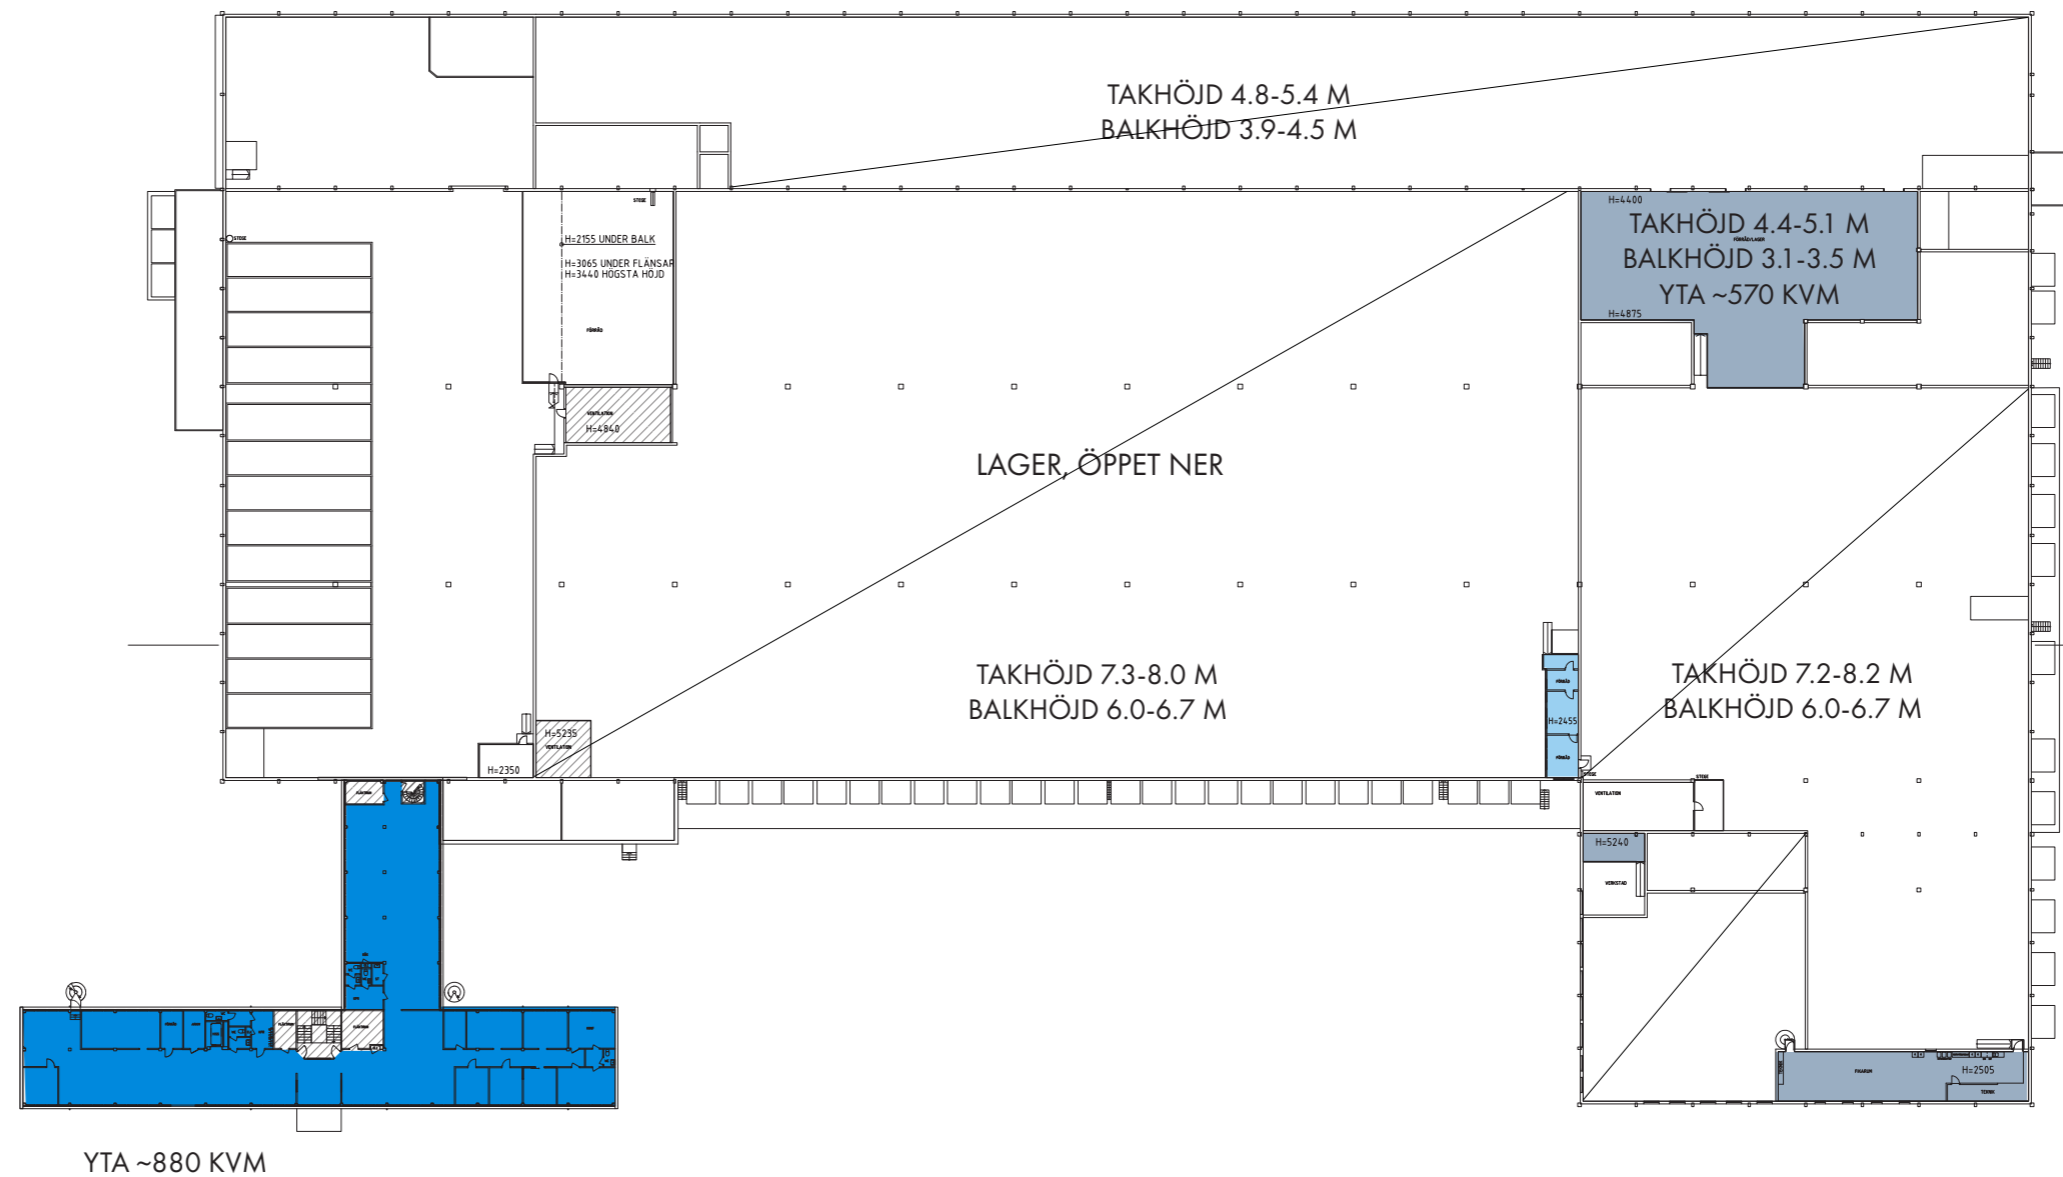


Avvikelser kan förekomma, mått tas på plats



ÄTTEHÖGEN ÖSTRA 3, PLAN 3

ÖVERSIKTSPLAN, Ritat på underlag från Jan-Eric Forell Arkitektkontor dat 2016-10-05, rumshöjder & lokalytor enligt Mileway

 KONTOR PLAN 3 ~485 KVM

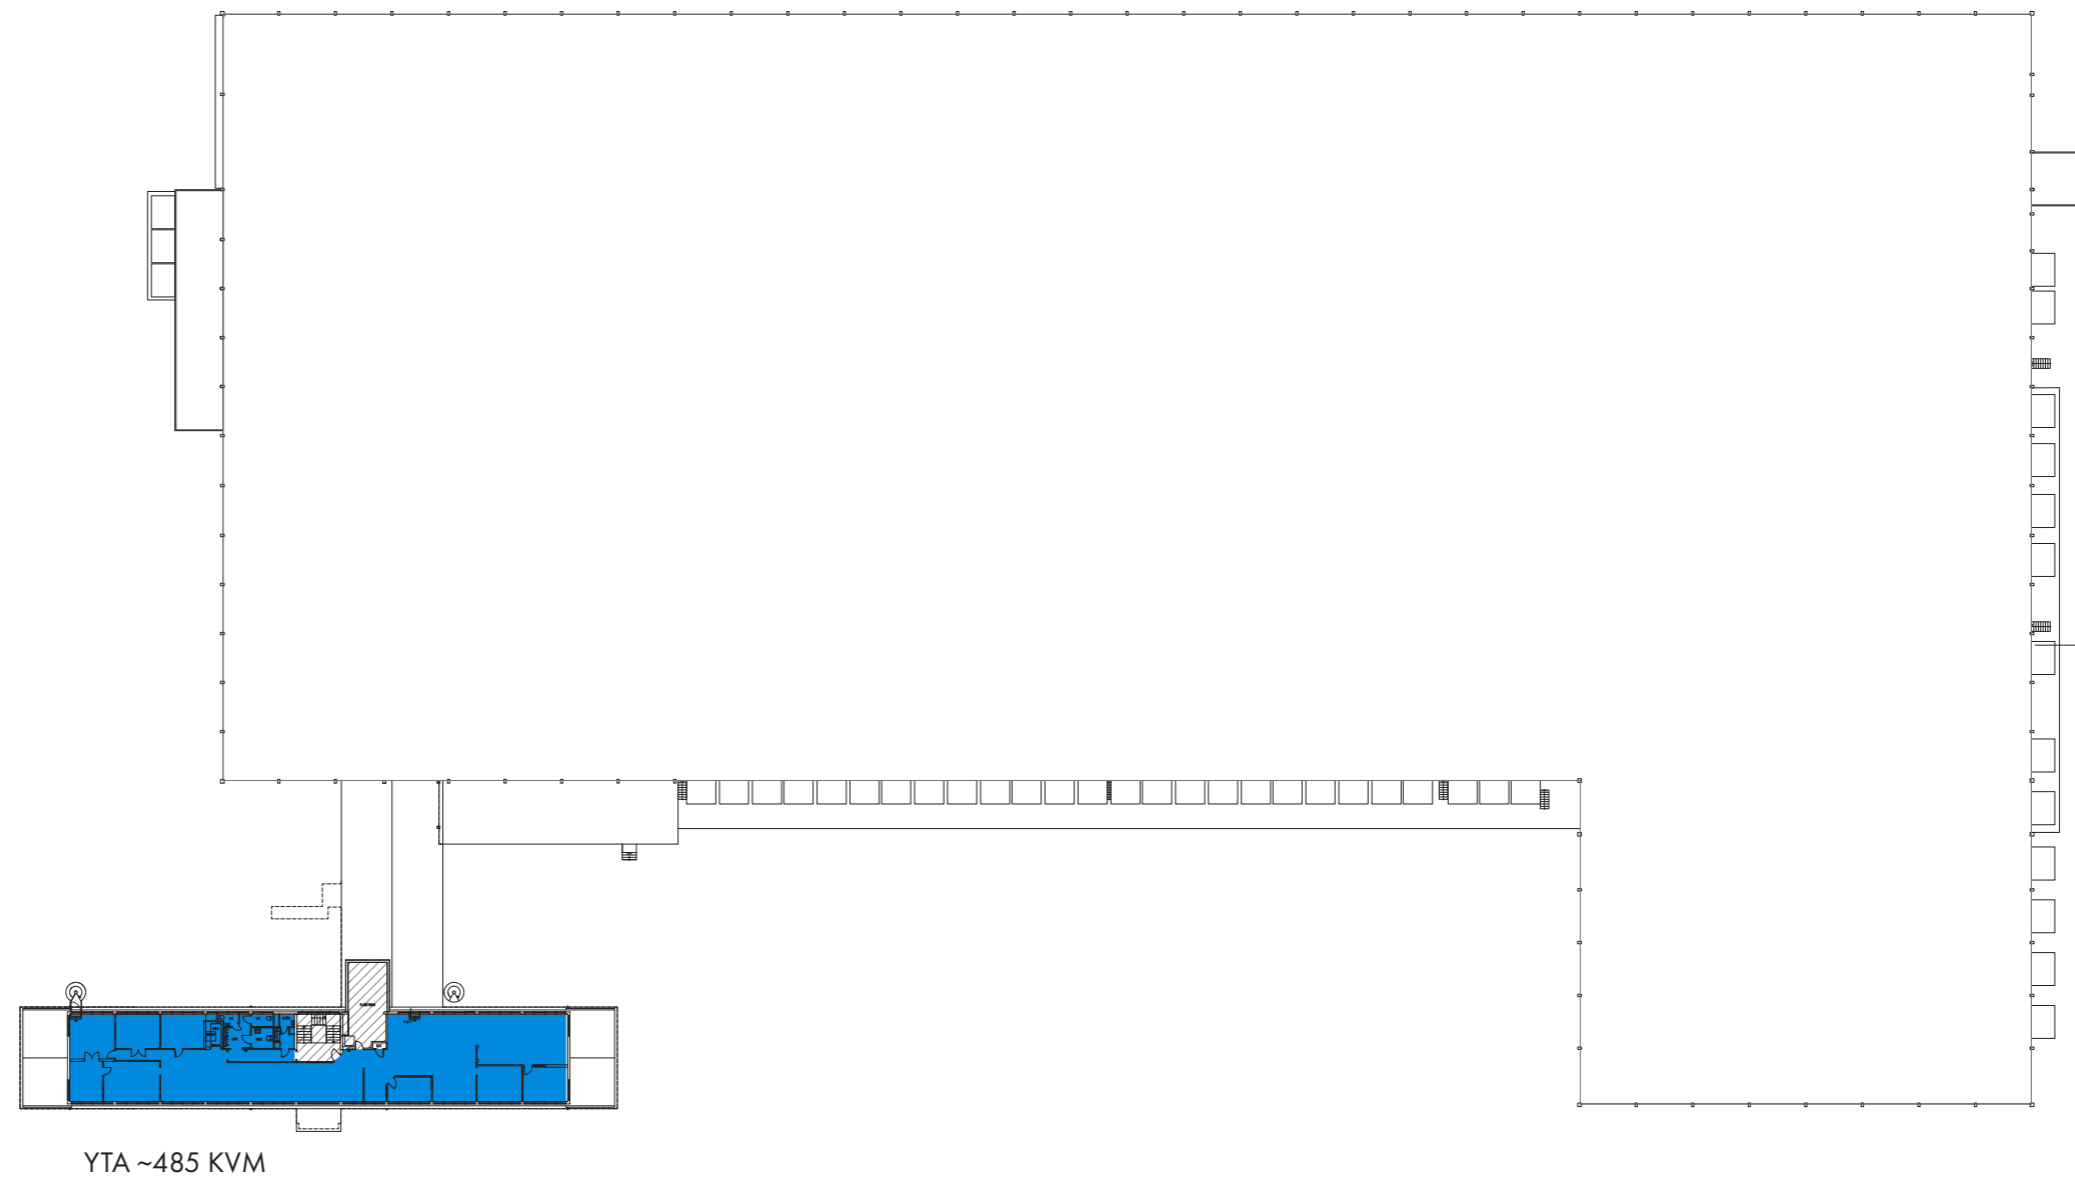

Avvikelser kan förekomma, mått tas på plats

