
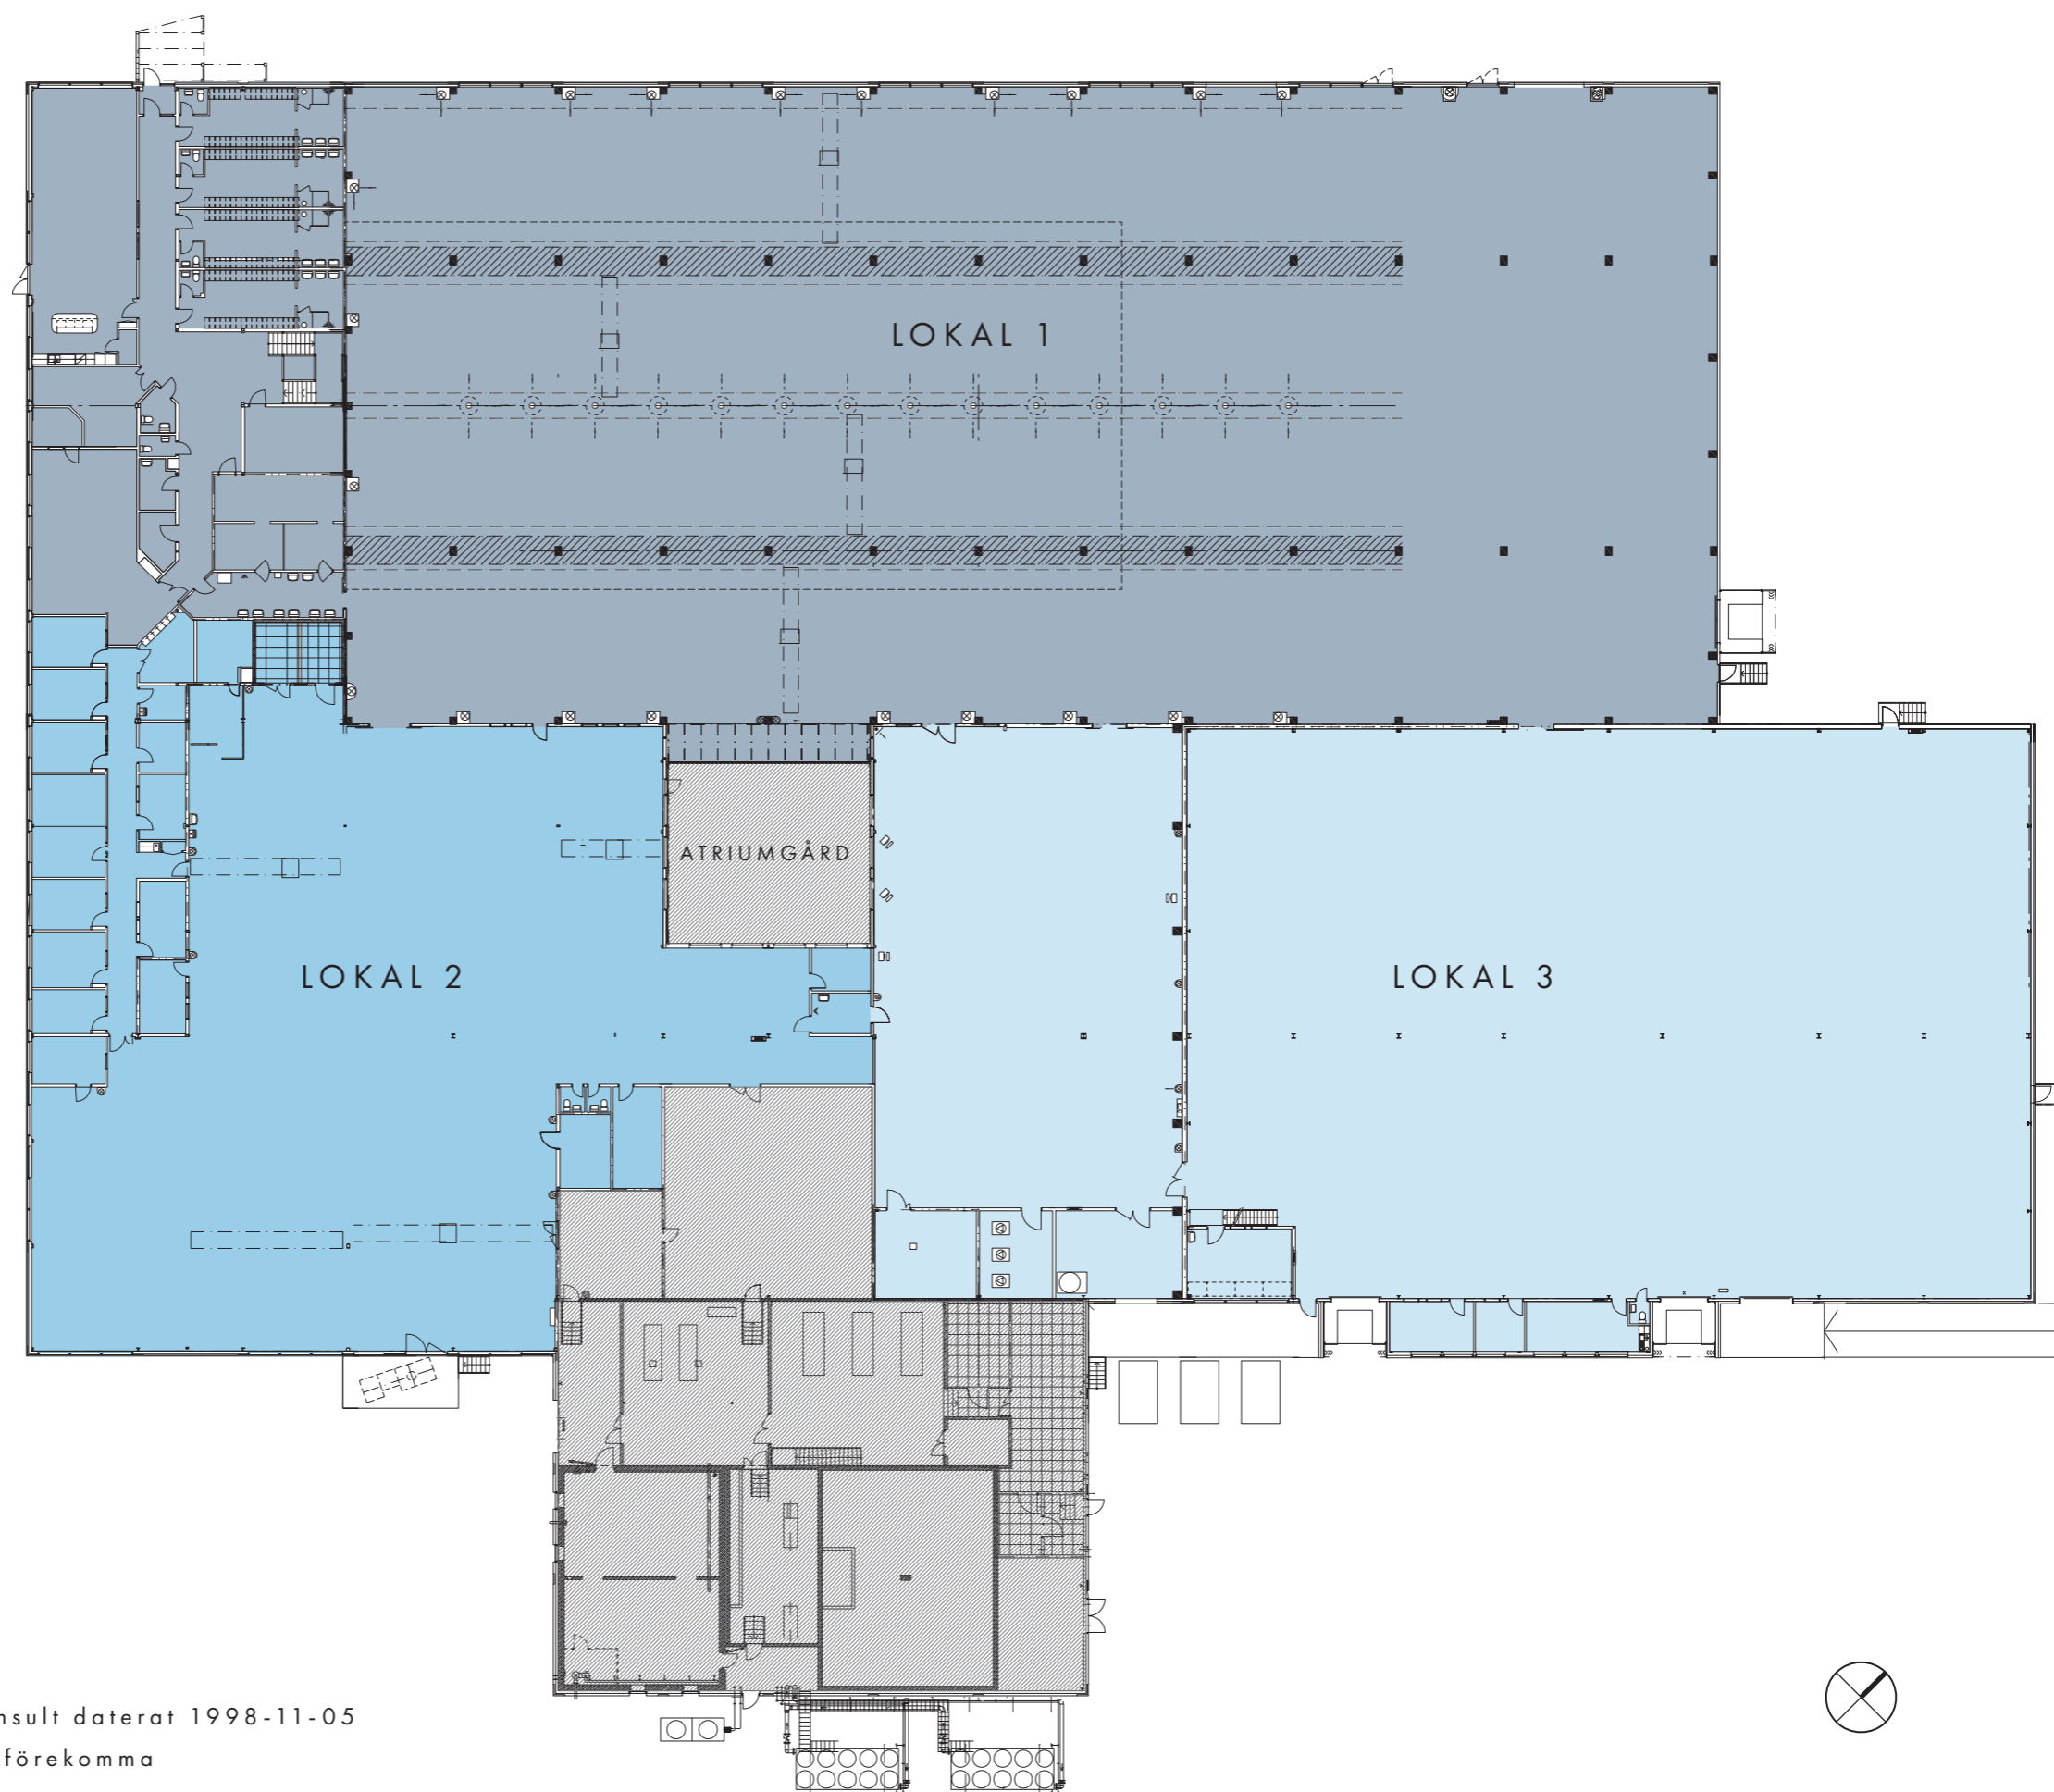


# KV. TOPASEN LOKALINDELNING

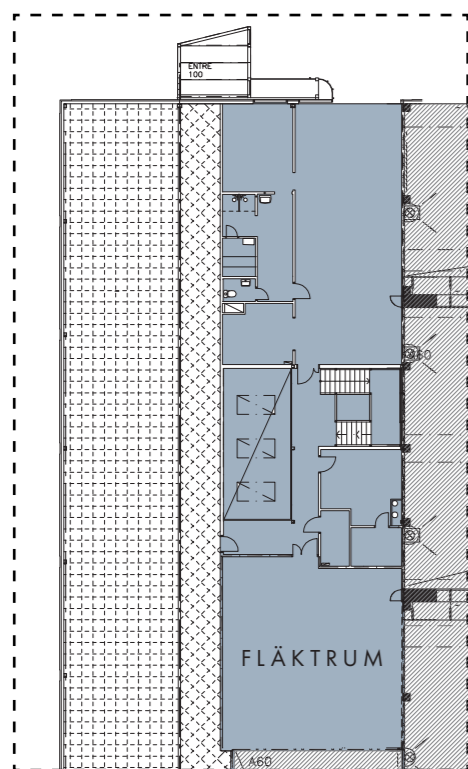


- LOKAL 1  
● LOA CA 3617 KVM
- LOKAL 2  
● LOA CA 1430 KVM
- LOKAL 3  
● LOA CA 2201 KVM

PLAN 2

Skala 1:400 (A3)

Ritat på befintligt underlag från A-konsult daterat 1998-11-05



Alla mått tas på plats, avvikelser kan förekomma

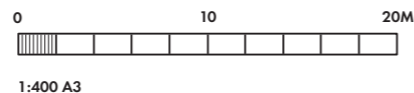

# KV. TOPASEN

LOKALINDELNING

BEF. STRUKTUR

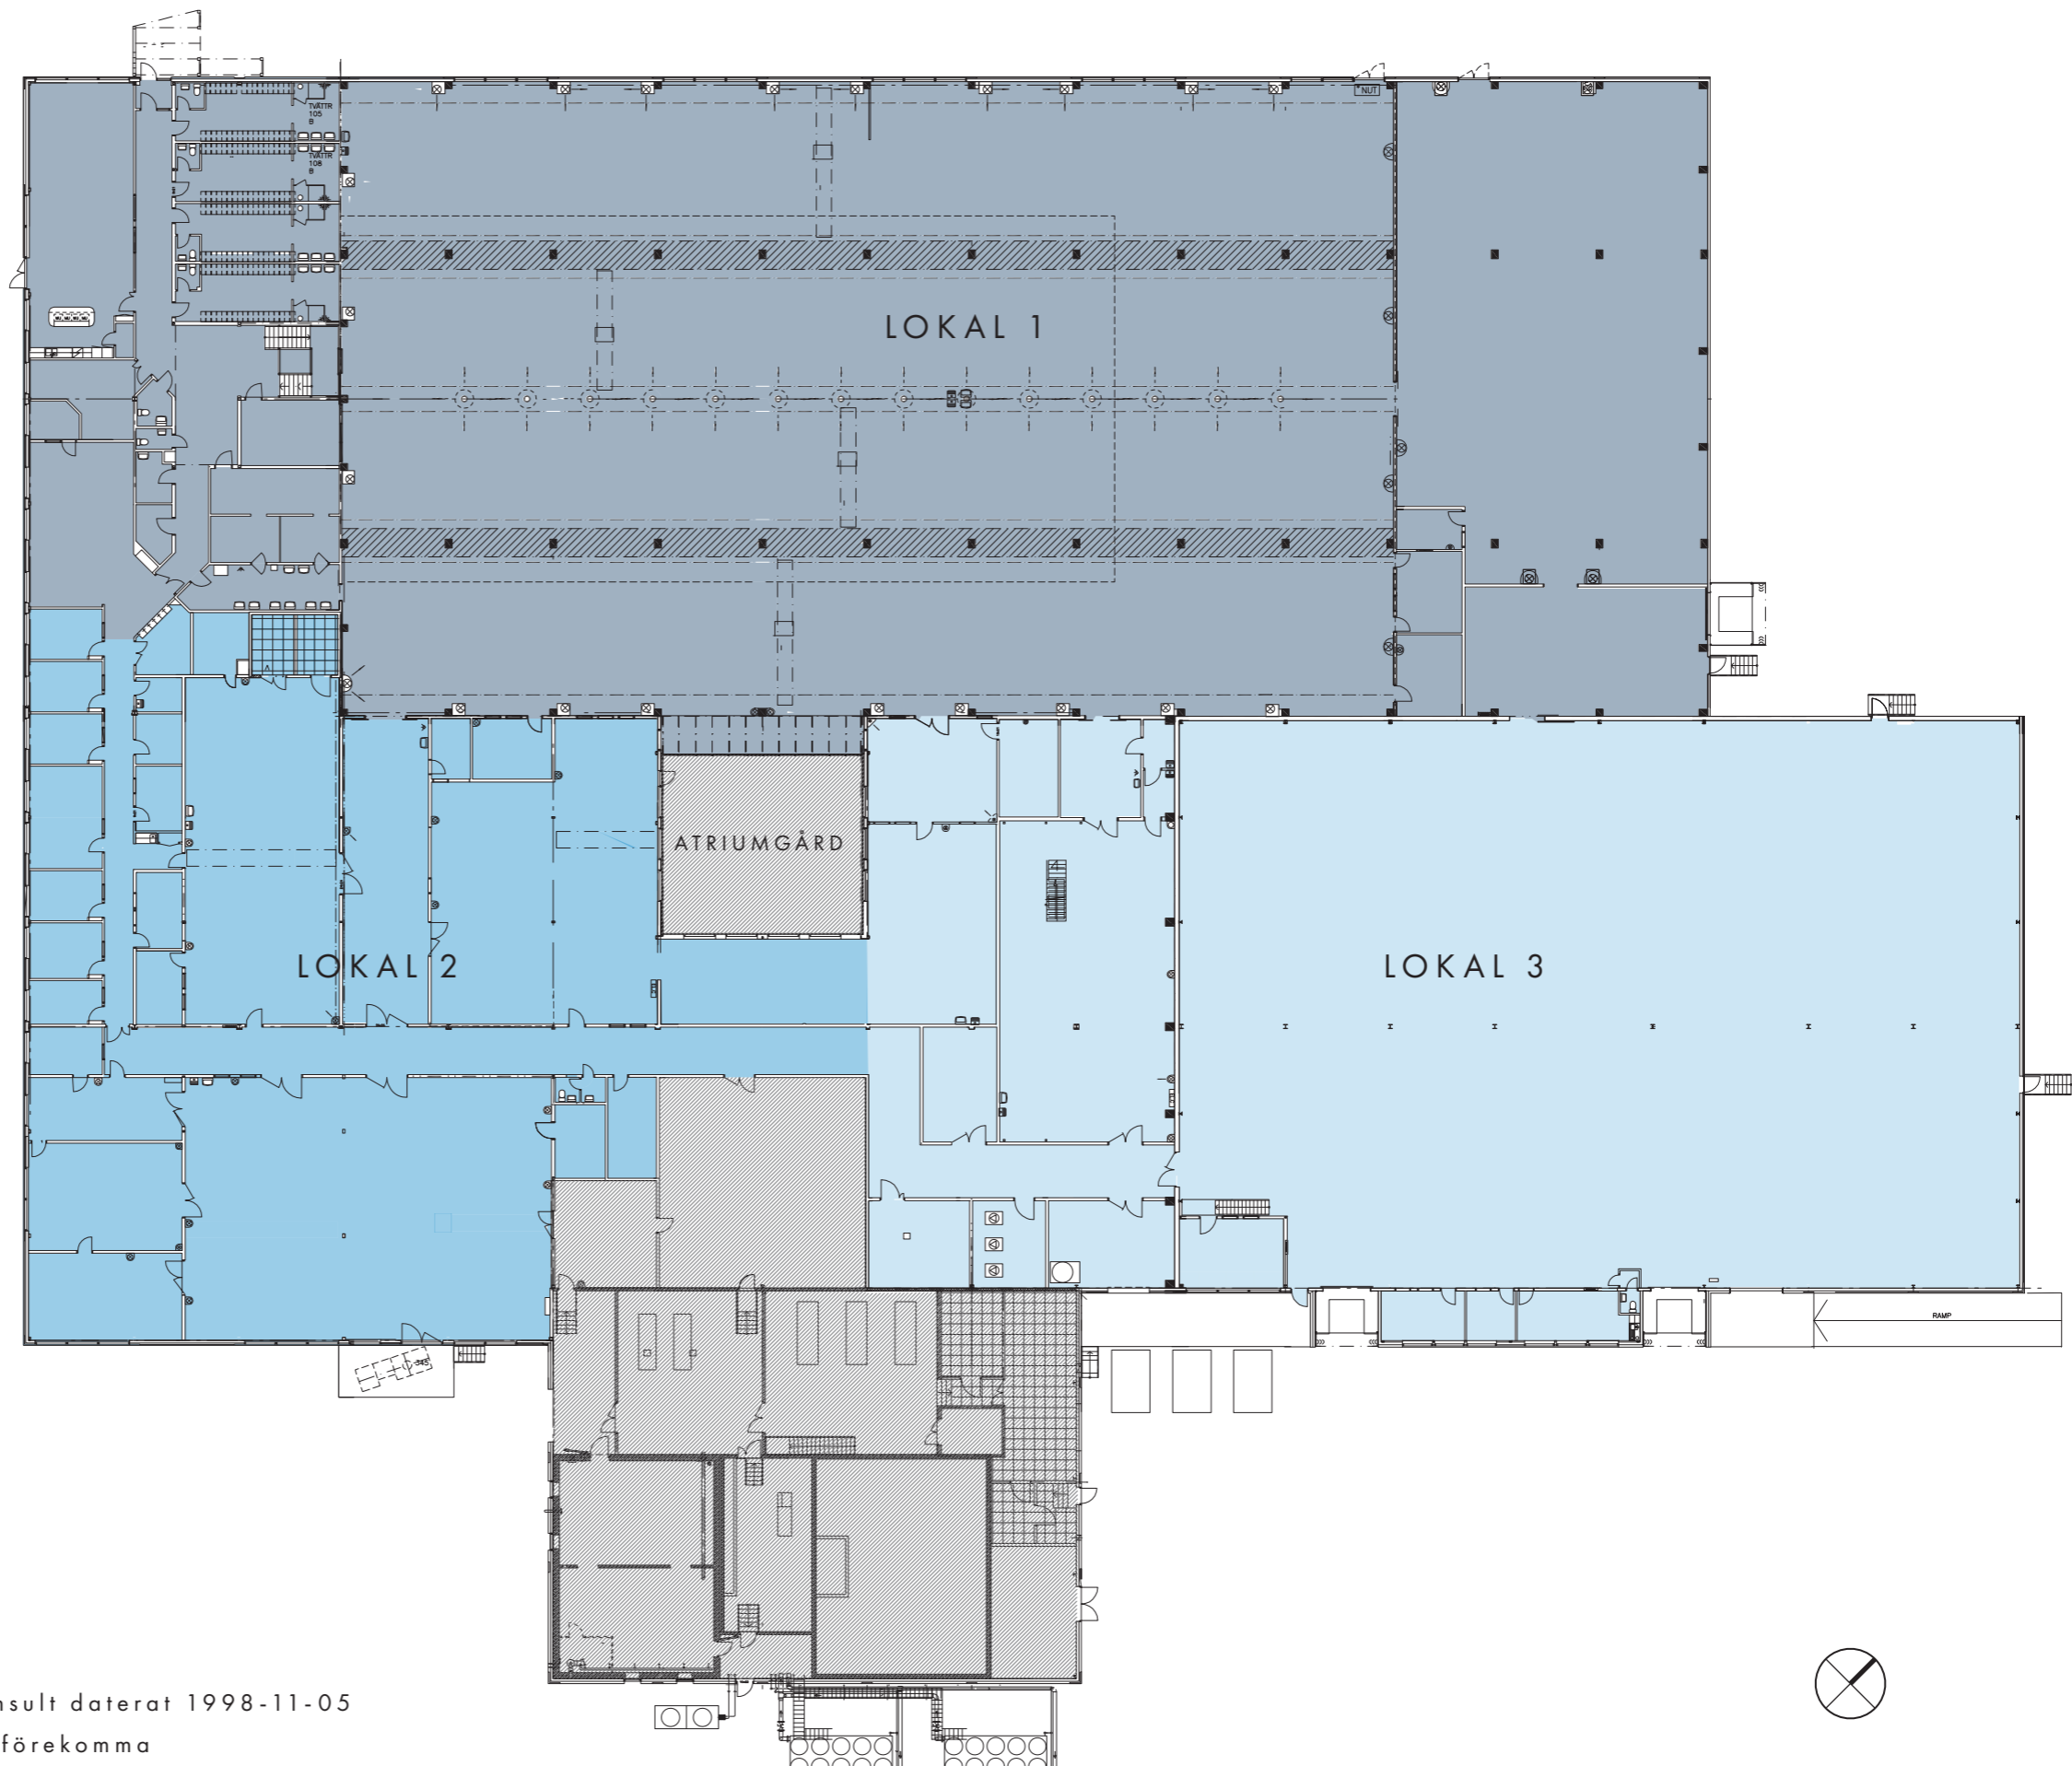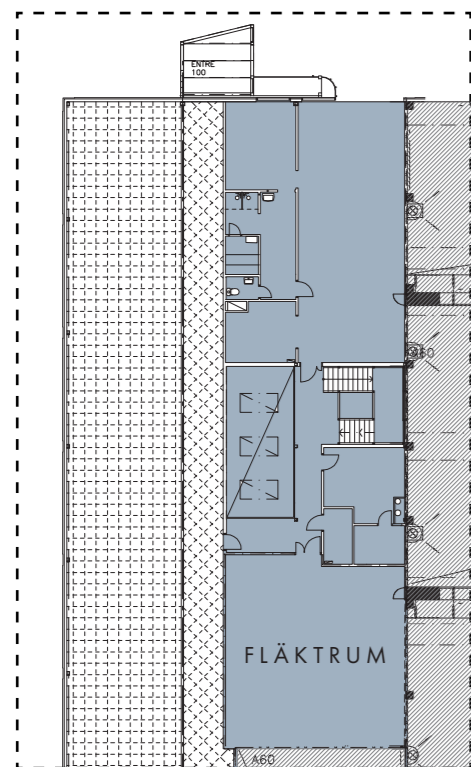

LOKAL 1

● LOA CA 3617 KVM

LOKAL 2

● LOA CA 1430 KVM

LOKAL 3

● LOA CA 2201 KVM

⋮ PLAN 2

Skala 1:400 (A3)

Ritat på befintligt underlag från A-konsult daterat 1998-11-05

Alla mått tas på plats, avvikelser kan förekomma

