


BJURÖ 12, MALMÖ

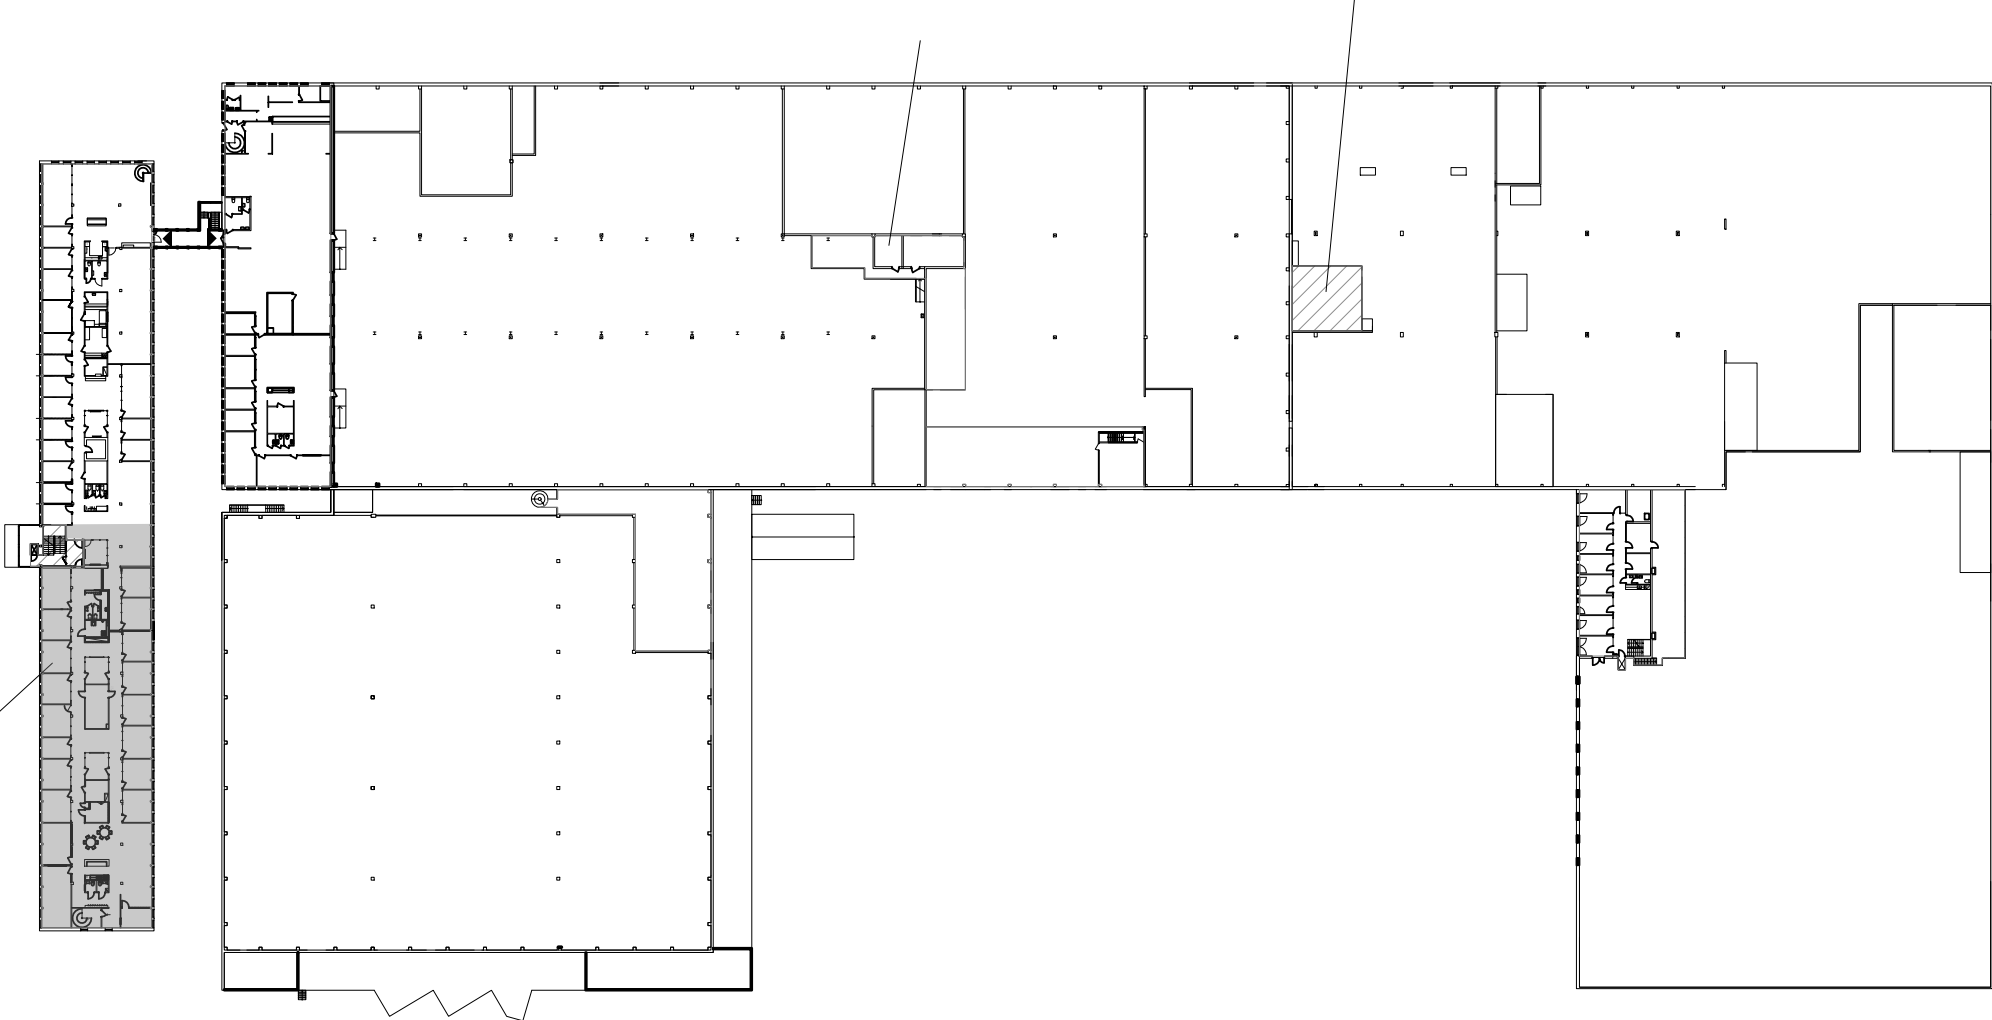




BJURÖ 12, MALMÖ

UNIT 4
689 m²




För parkering och omkringliggande ytor se
situationsplan.

-  UTHYRT
-  KOMMUNIKATION/TEKNIK
-  ENTRÉ/INLASTNING
- TH TAKHÖJD

Planer är principiella och exakt area
säkerställs i senare skede.

BJURÖ 12, MALMÖ

DELPLAN - UNIT 4 (PLAN 1)

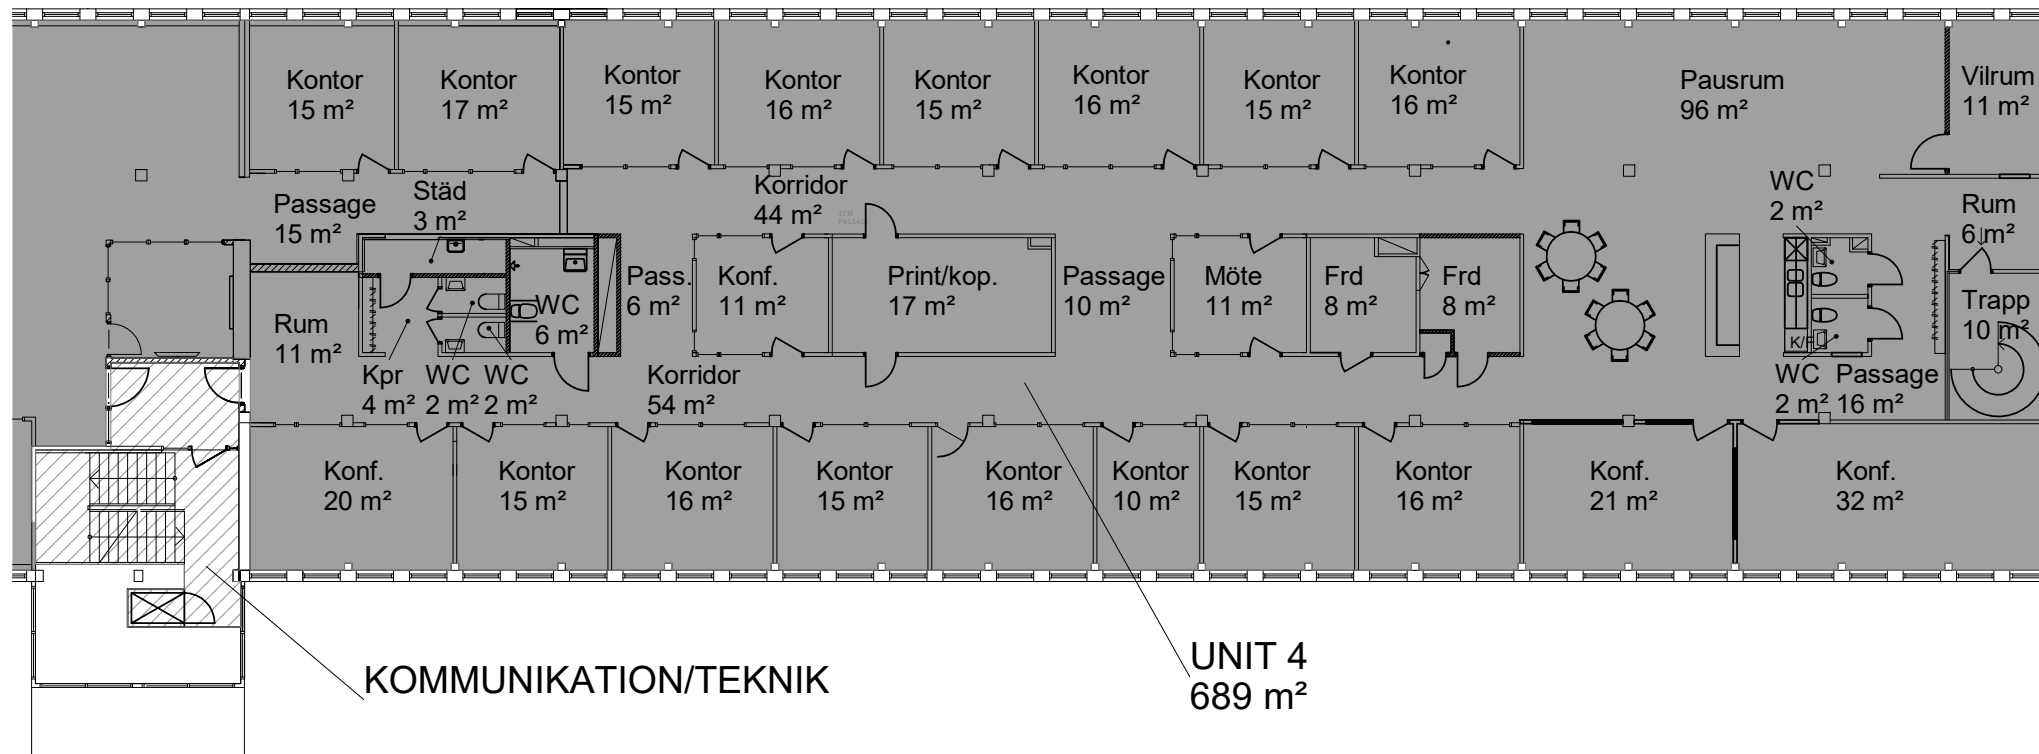

För parkering och omkringliggande ytor se situationsplan.

- UTHYRT
- ▨ KOMMUNIKATION/TEKNIK
- ◀ ENTRÉ/INLASTNING
- TH TAKHÖJD

Planer är principiella och exakt area säkerställs i senare skede.

