


Kunst Mileway Sweden AB | MODELL: R:\02\2022\2040_Torlunda | 278 | DATUM: 2022-03-03 | Arkitekt: Mikael Krook & Tjäder AB, Prinsgatan 12, 413 05 Göteborg, Tel: 031-7041730 | www.krook.se

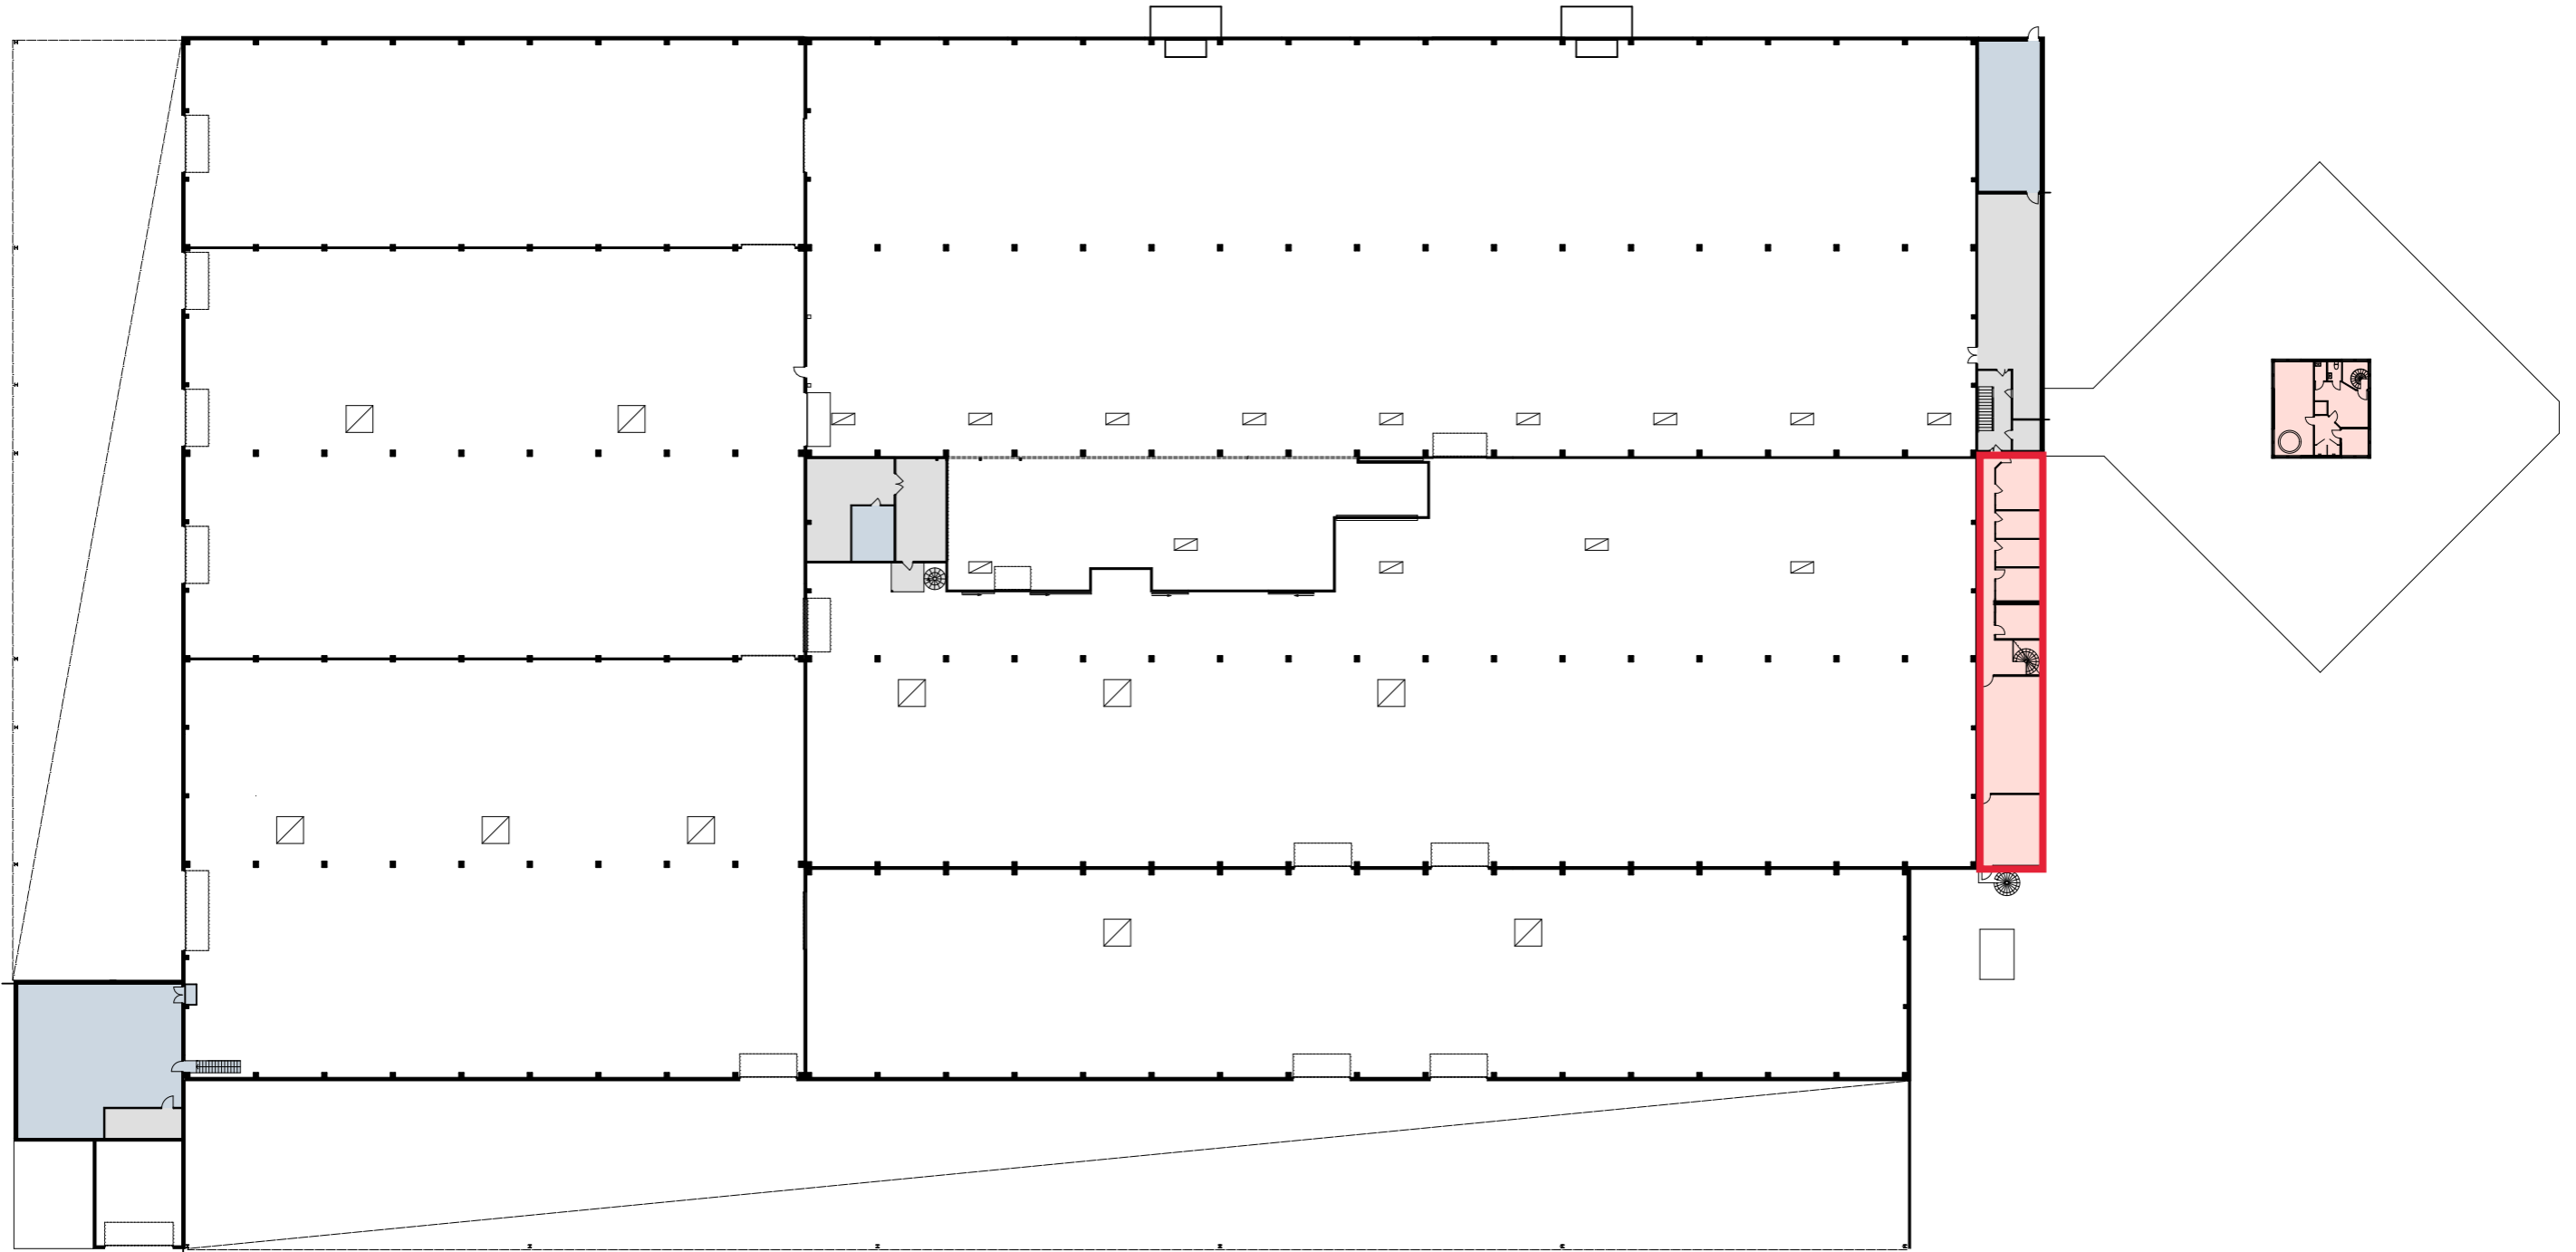

Plan 2
1:600

0 5 10 20 30 40 50 meter

LAGERYTA

KONTOR

TENIK

Ritning är baserad på relationshandling upprättad av Kilenkryssat AB, 2008-02-07.
Redovisade ytor har ej kontrollerats på plats.
Smärre avvikelser från verkligt utförande kan förekomma.