


VEDDESTA 2- 79

Total ledig yta: ca 482kvm

SAMMANSTÄLLNING
YTOR VAKANT KONTOR:

PLAN 1TR: ca 482kvm

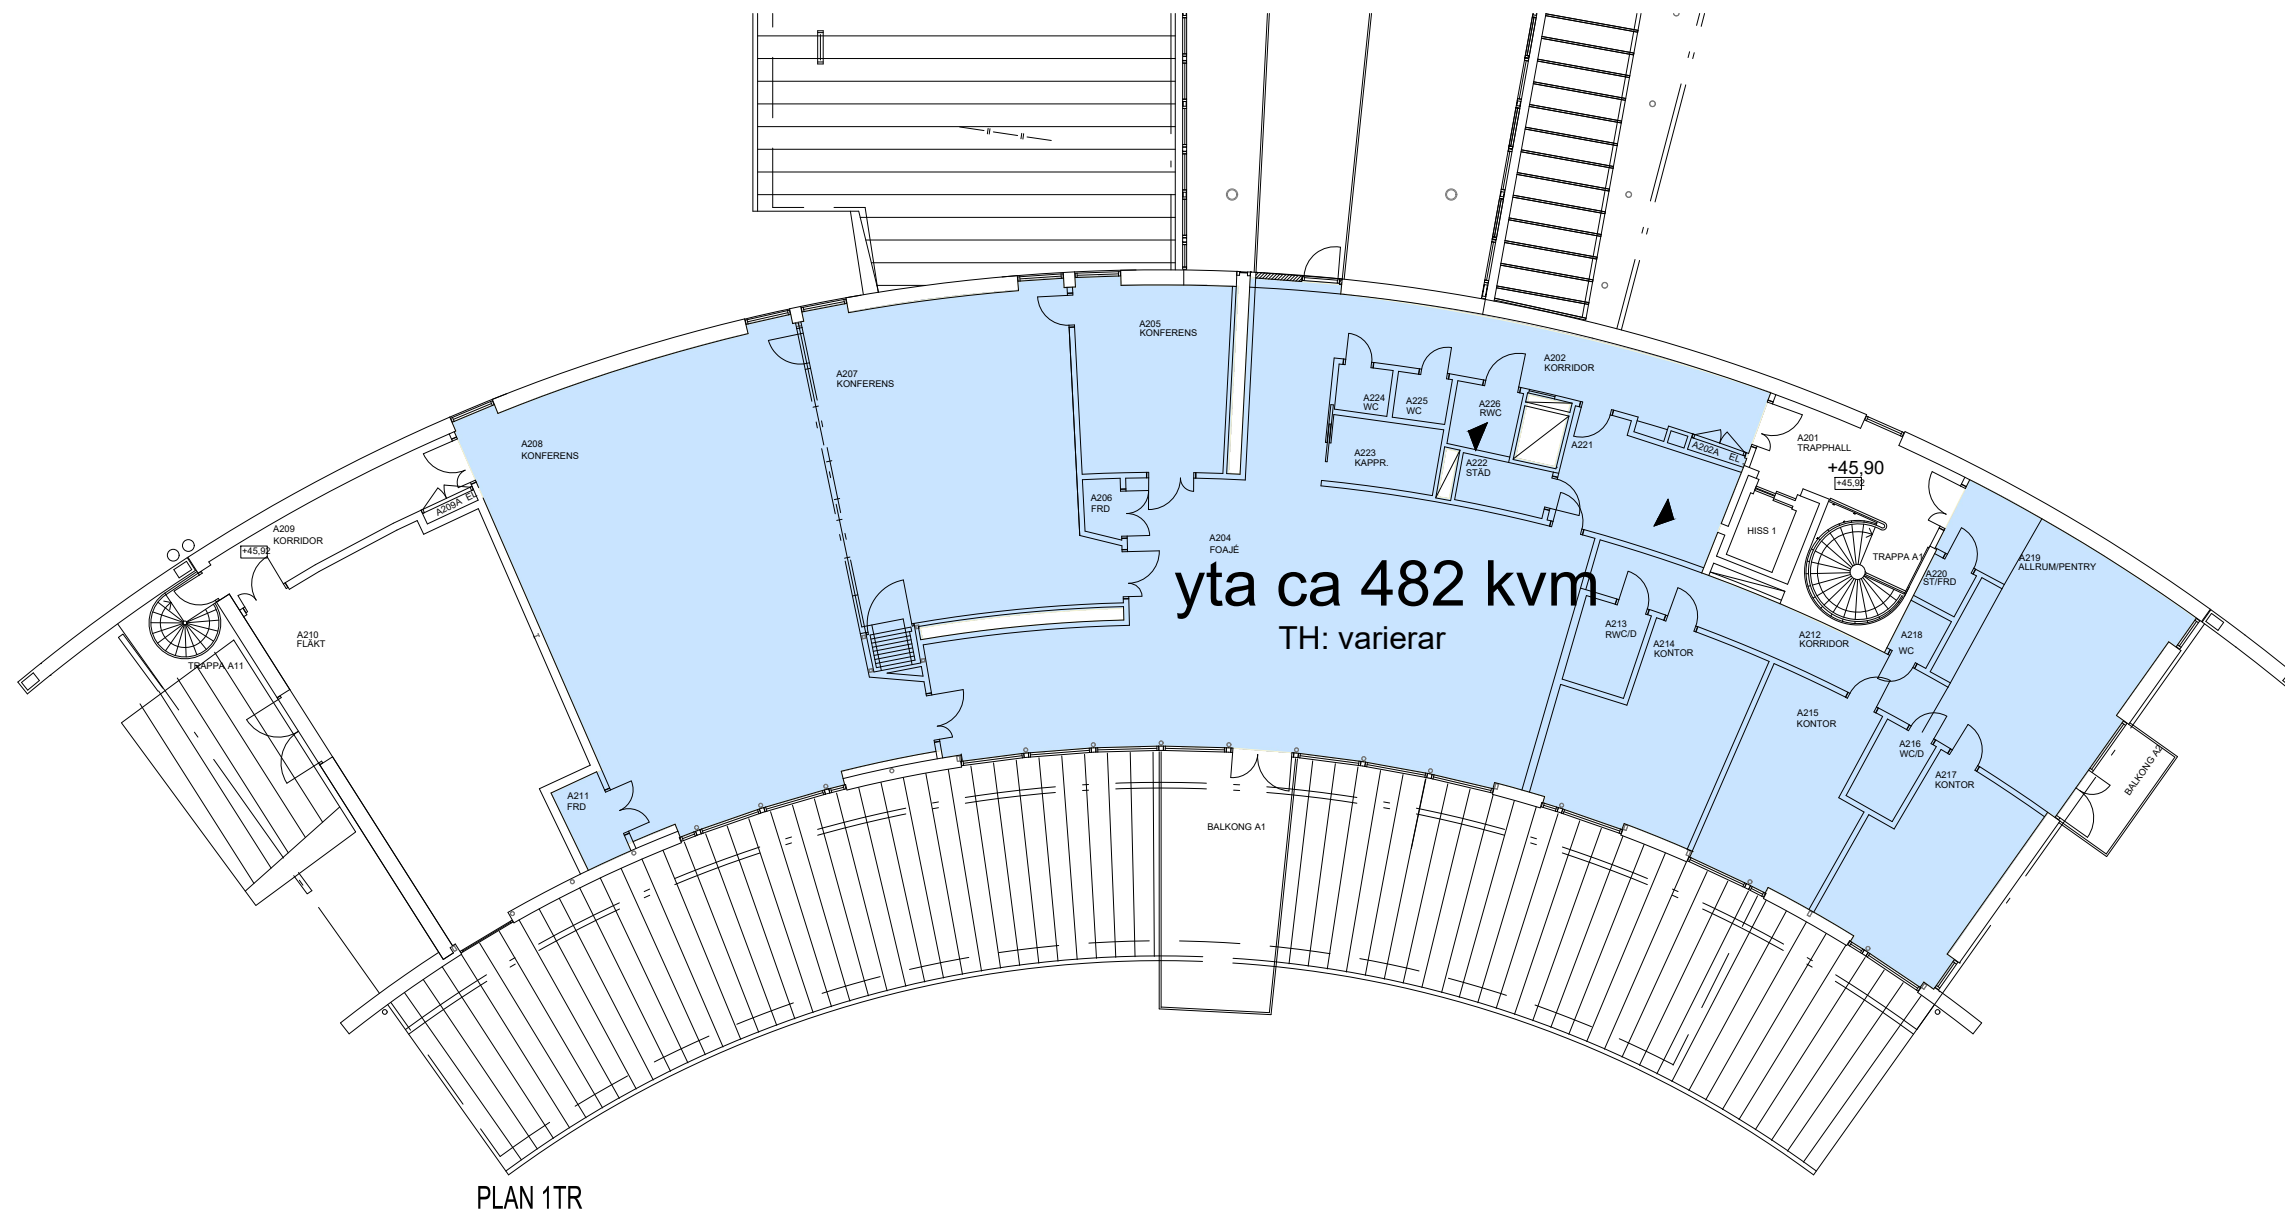


PLAN 1TR

◀ ENTRÉ

TH TAKHÖJD

Planer är principiella och exakt area säkerställs i senare skede.

Mileway

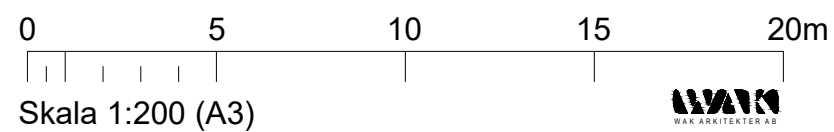

DATUM: 2024.04.18