


SITUATIONSPLAN SKISS

BEFINTLIGT UTSEENDE

Möjlig uppställningsyta
upp till ca 1000 kvm

Möjlig uppställningsyta
upp till ca 9200 kvm

Befintlig BYA: ca. 8050 kvm
Grön yta: ca. 15080 kvm
P-tal: 88

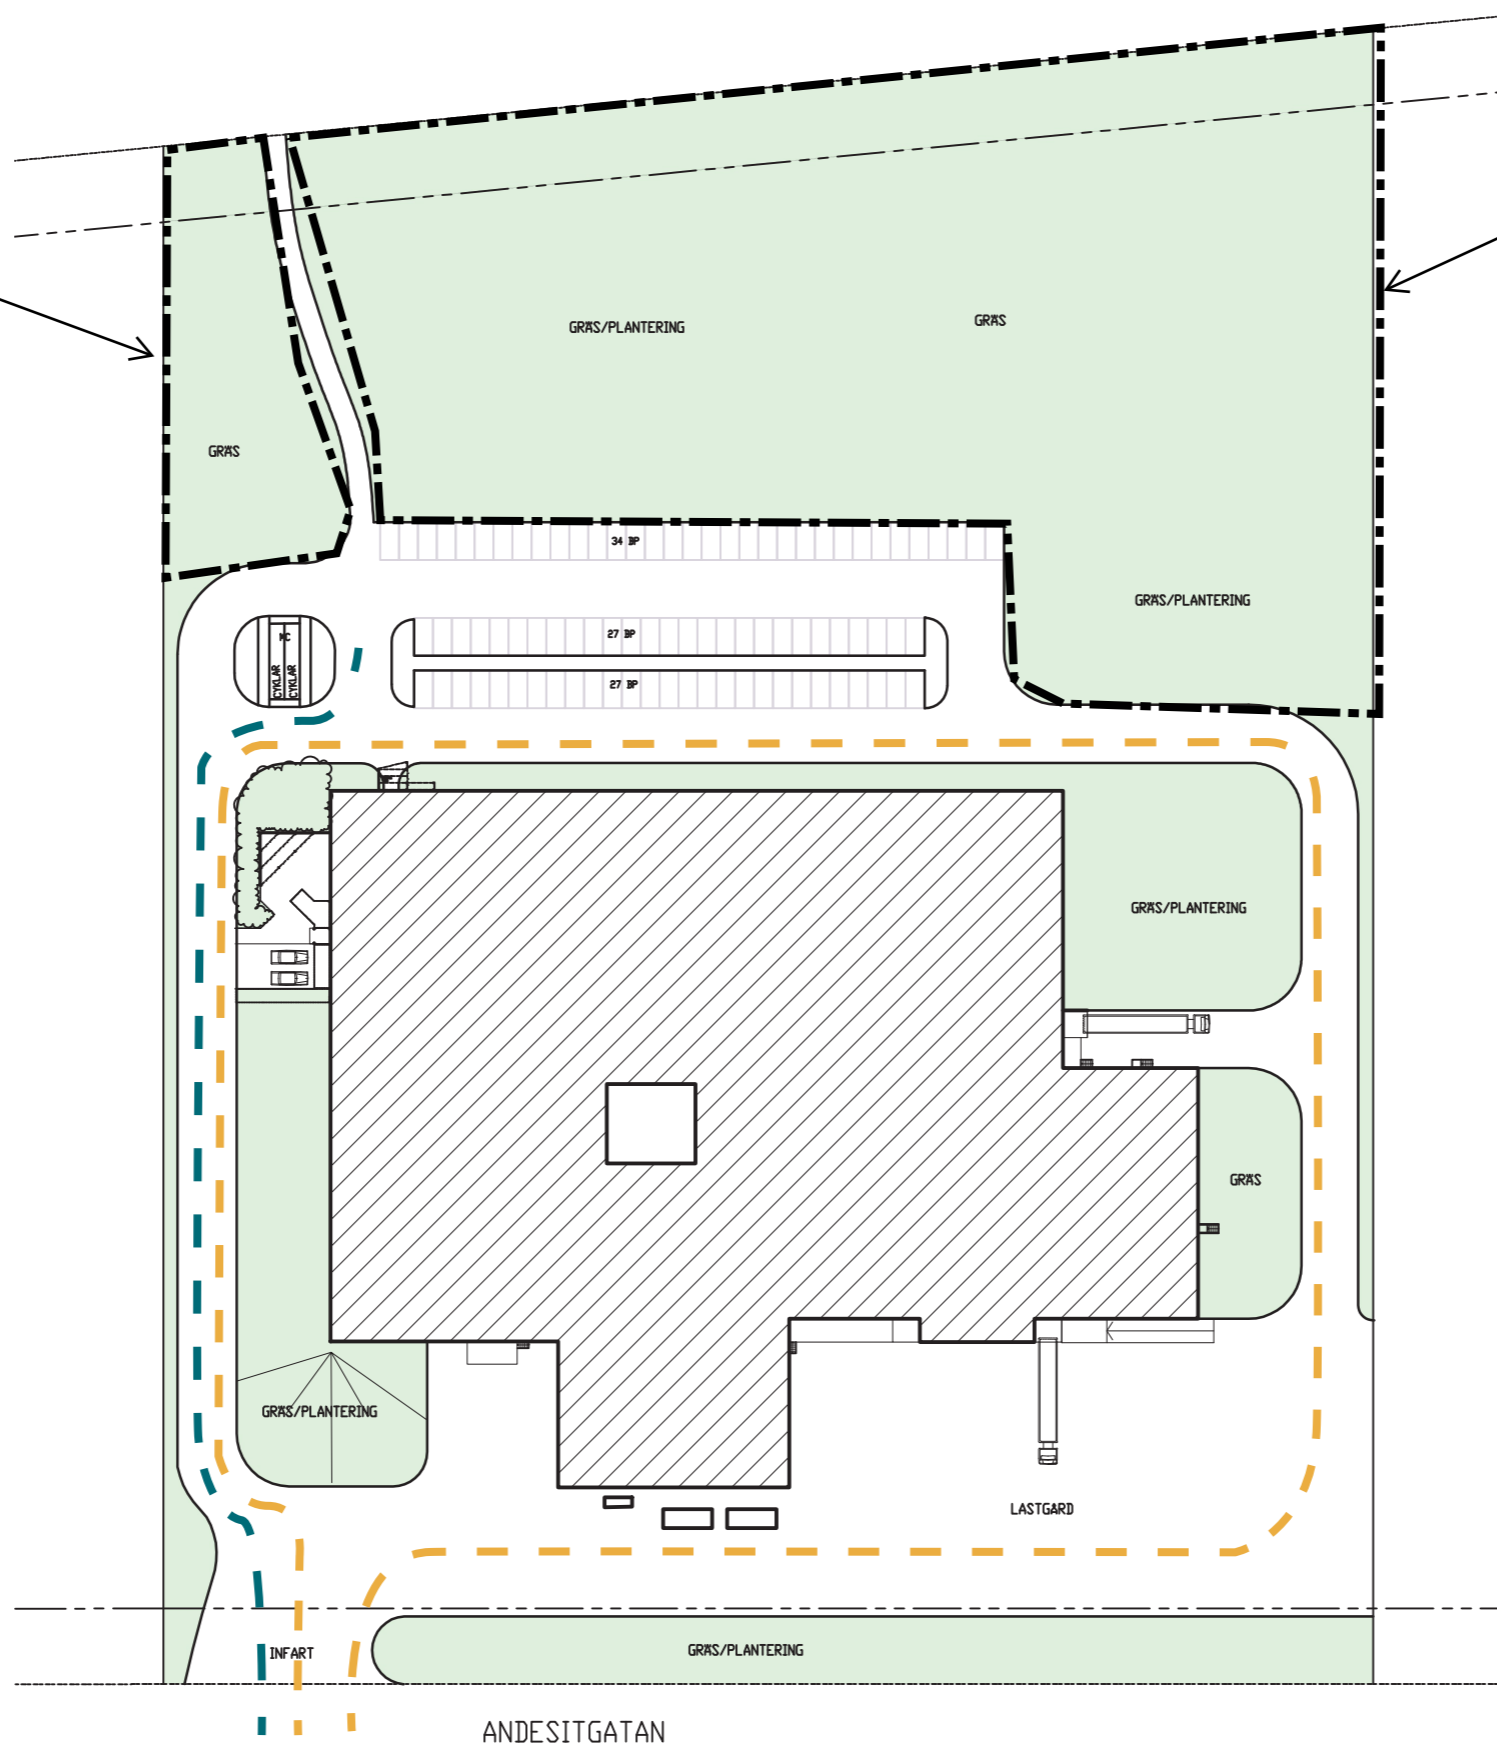

— Lastbilar
— Bilar