


KÄRRA 72:36, GÖTEBORG





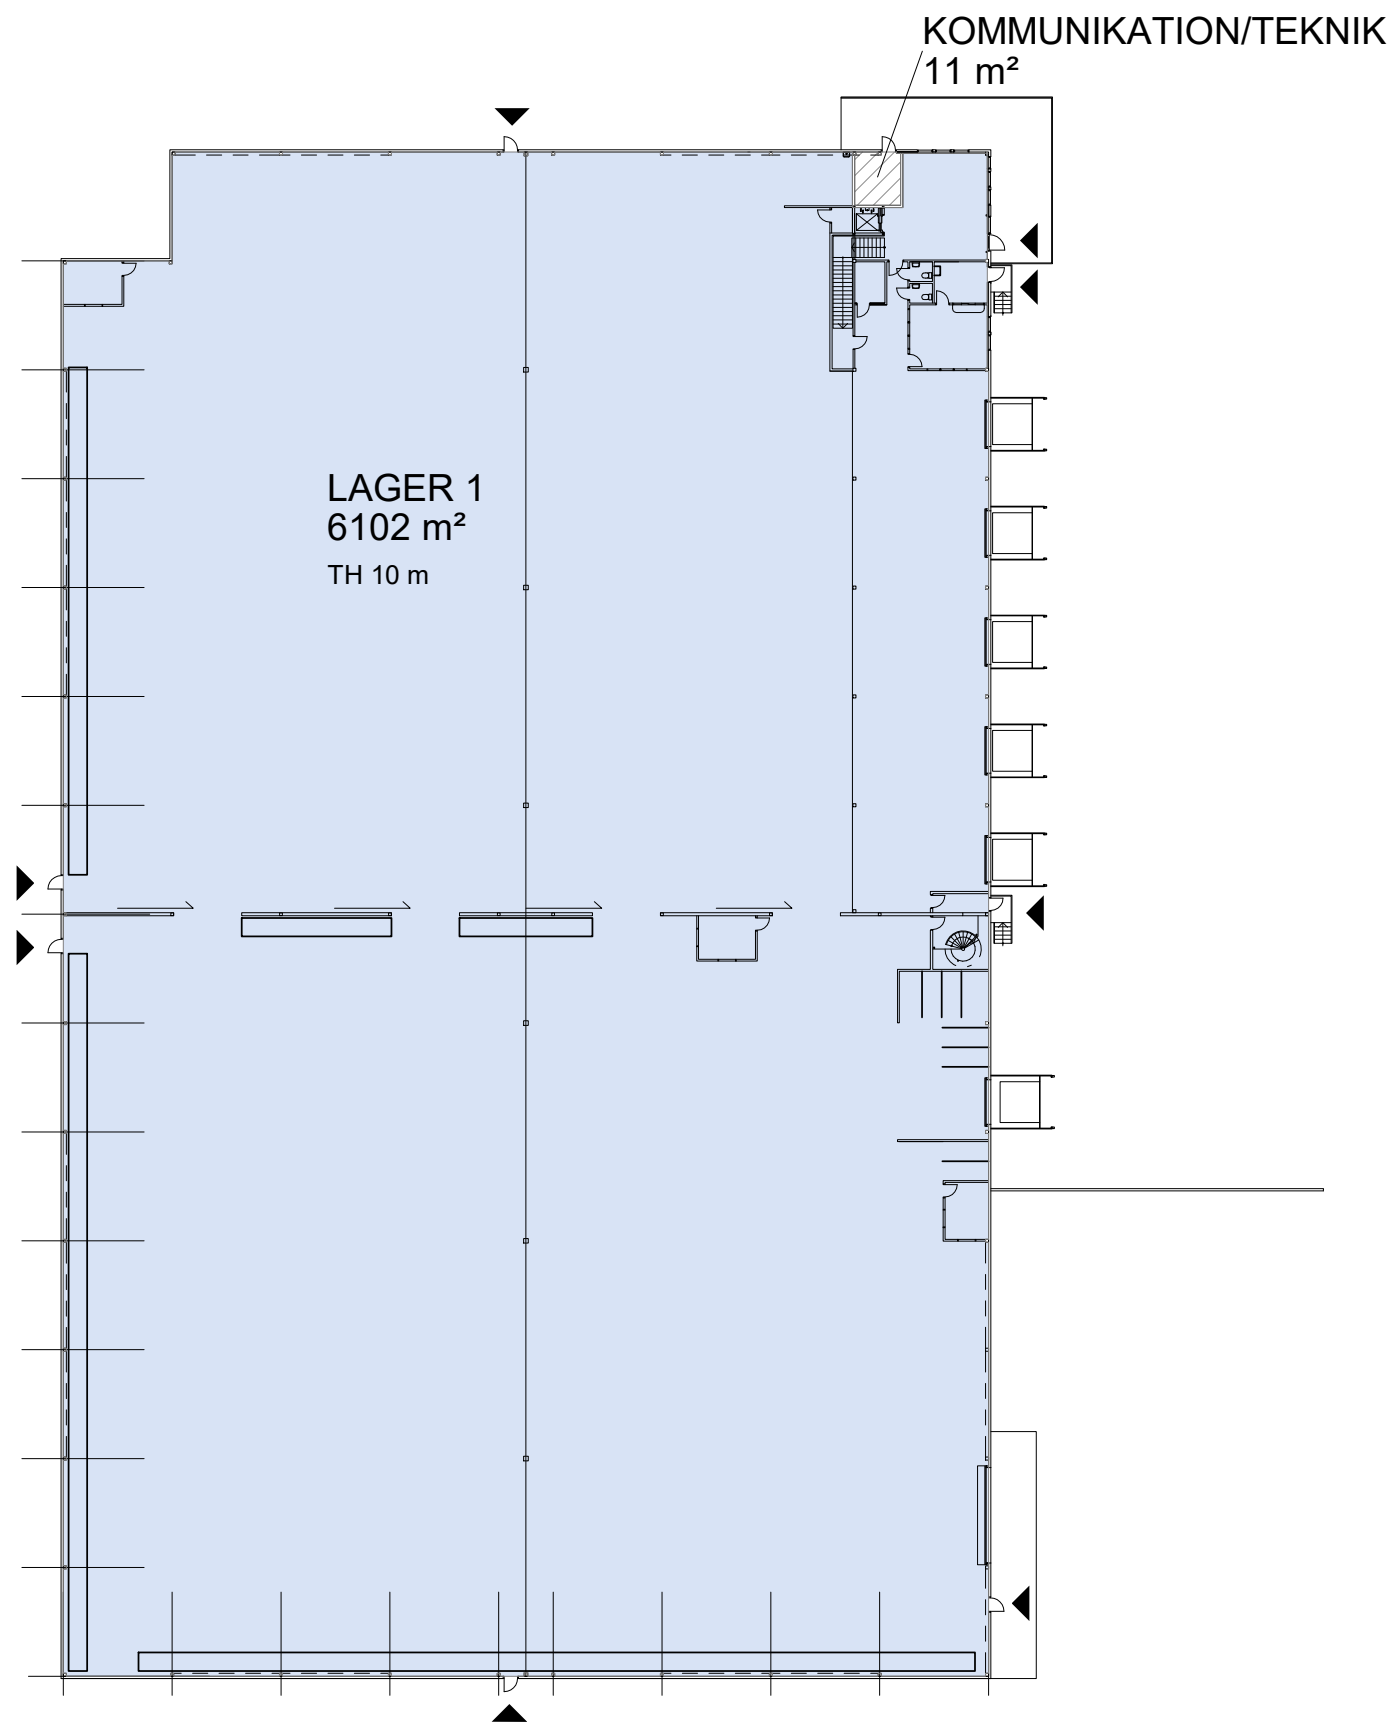


SAMMANSTÄLLNING BOTTENPLAN

LAGER 1 6102 m²

ÖVRIGA YTOR

KOMMUNIKATION/TEKNIK 11 m²


För parkering och omkringliggande ytor se situationsplan.

-  UTHYRT
-  KOMMUNIKATION/TEKNIK
-  ENTRÉ/INLASTNING
- TH TAKHÖJD

Planer är principiella och exakt area säkerställs i senare skede.

KÄRRA 72:36, GÖTEBORG

Total ledig yta: 6536 m²

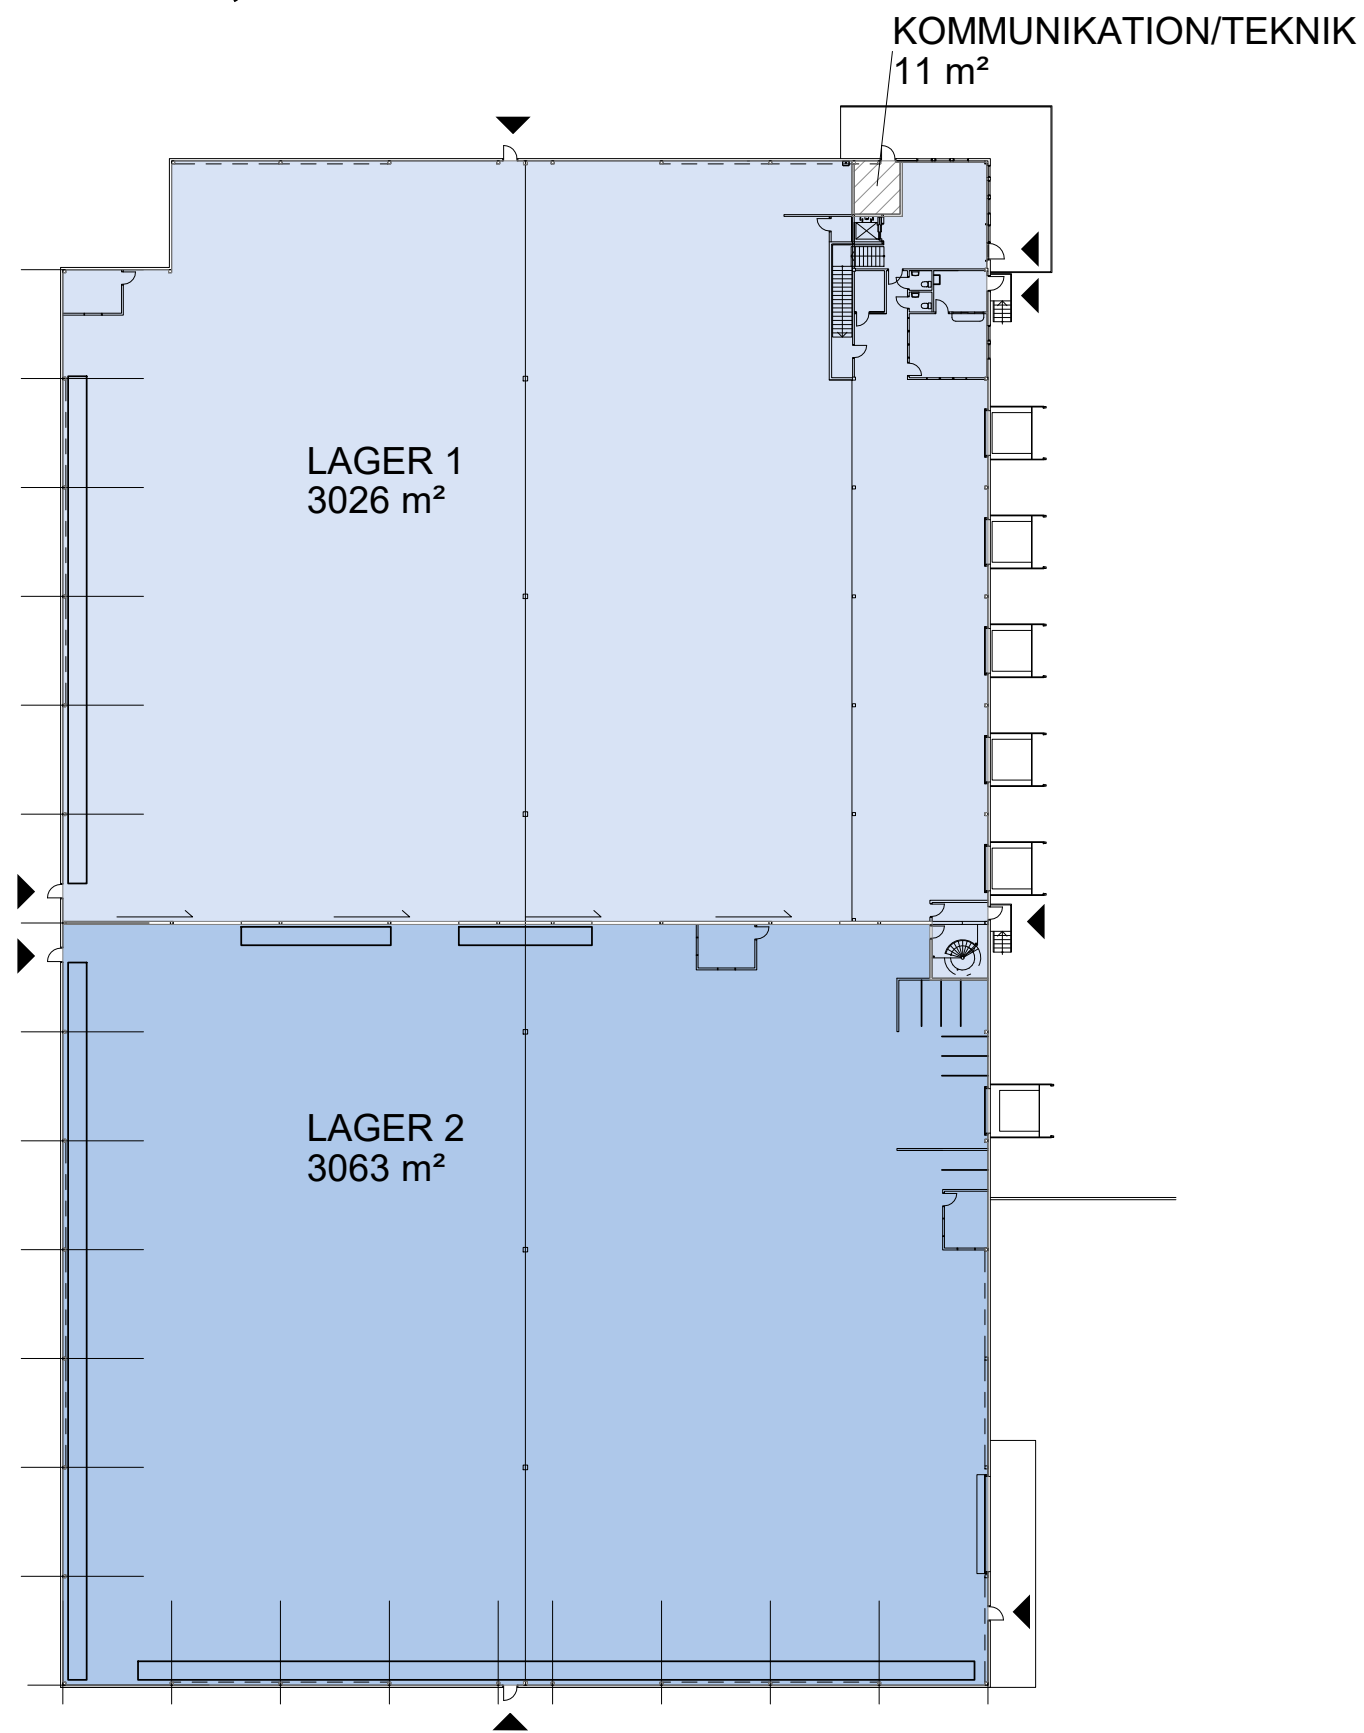

SAMMANSTÄLLNING BOTTENPLAN

LAGER 1	3026 m ²
LAGER 1	3063 m ²
TOTAL	6089 m ²


ÖVRIGA YTOR

KOMMUNIKATION/TEKNIK 11 m²

För parkering och omkringliggande ytor se situationsplan.

- UTHYRT
- ▨ KOMMUNIKATION/TEKNIK
- ◀ ENTRÉ/INLASTNING
- TH TAKHÖJD

Planer är principiella och exakt area säkerställs i senare skede.

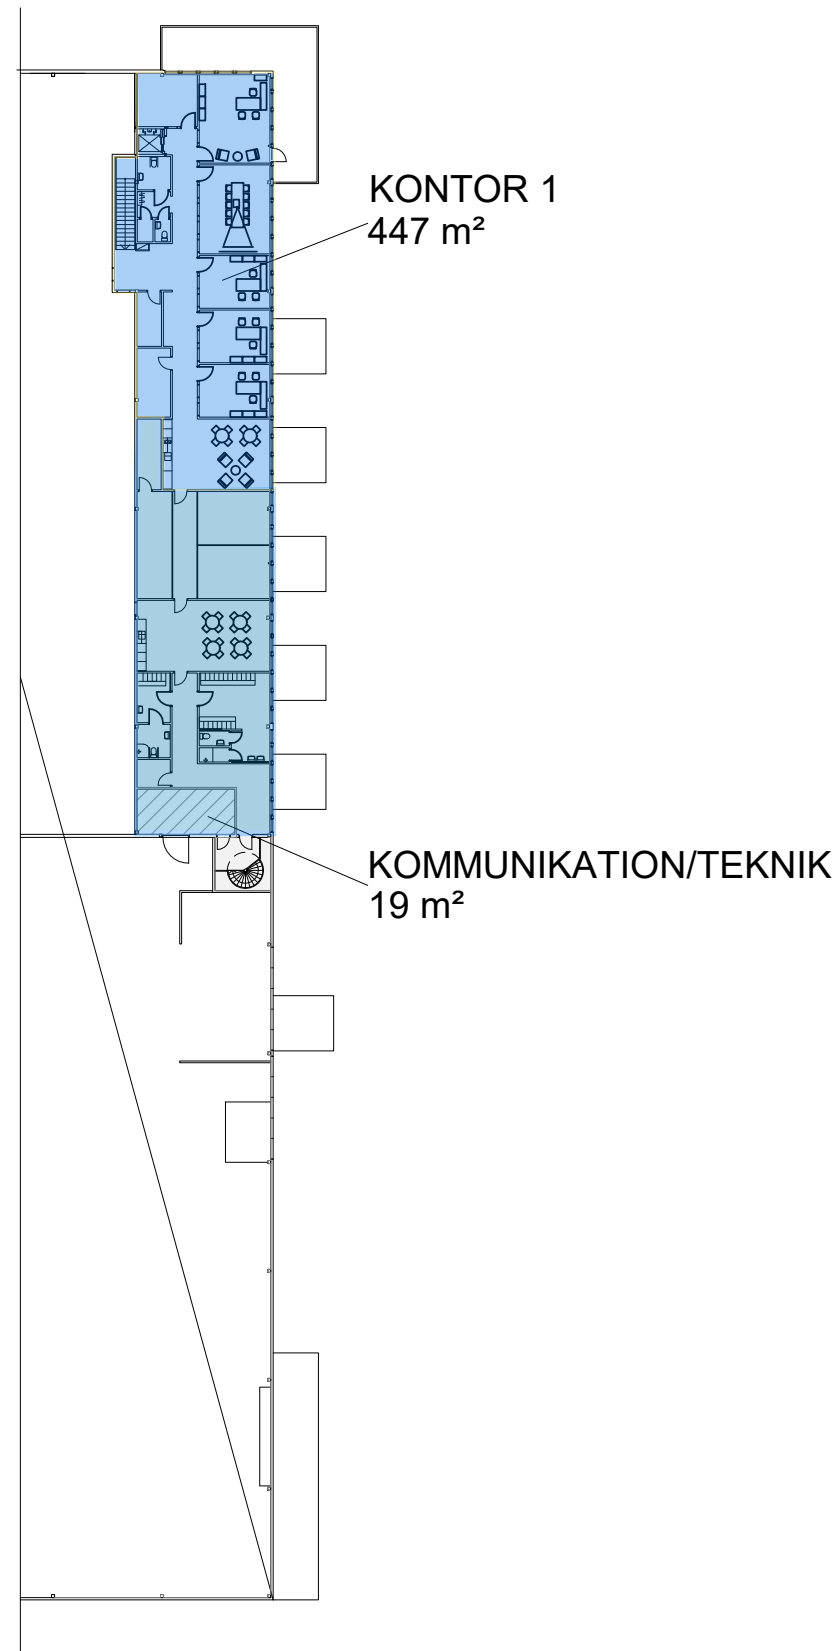

SAMMANSTÄLLNING BOTTENPLAN

KONTOR 1 447 m²

ÖVRIGA YTOR

KOMMUNIKATION/TEKNIK 19 m²

För parkering och omkringliggande ytor se situationsplan.

□ UTHYRT

▨ KOMMUNIKATION/TEKNIK


◀ ENTRÉ/INLASTNING

TH TAKHÖJD


Planer är principiella och exakt area säkerställs i senare skede.

KÄRRA 72:36, GÖTEBORG


DELPLAN 1, LAGER

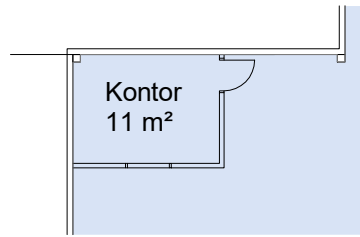


DELPLAN 2, LAGER

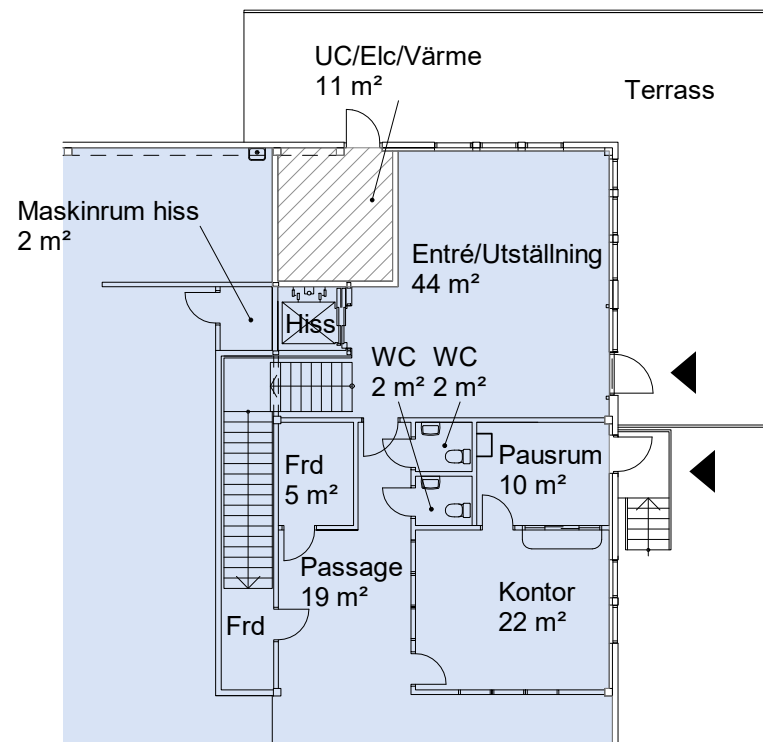

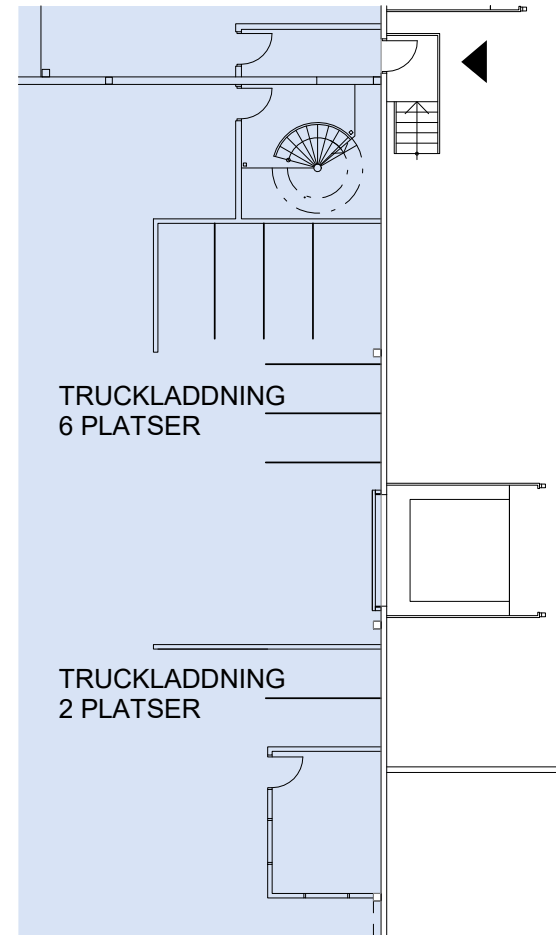

DELPLAN 3, LAGER

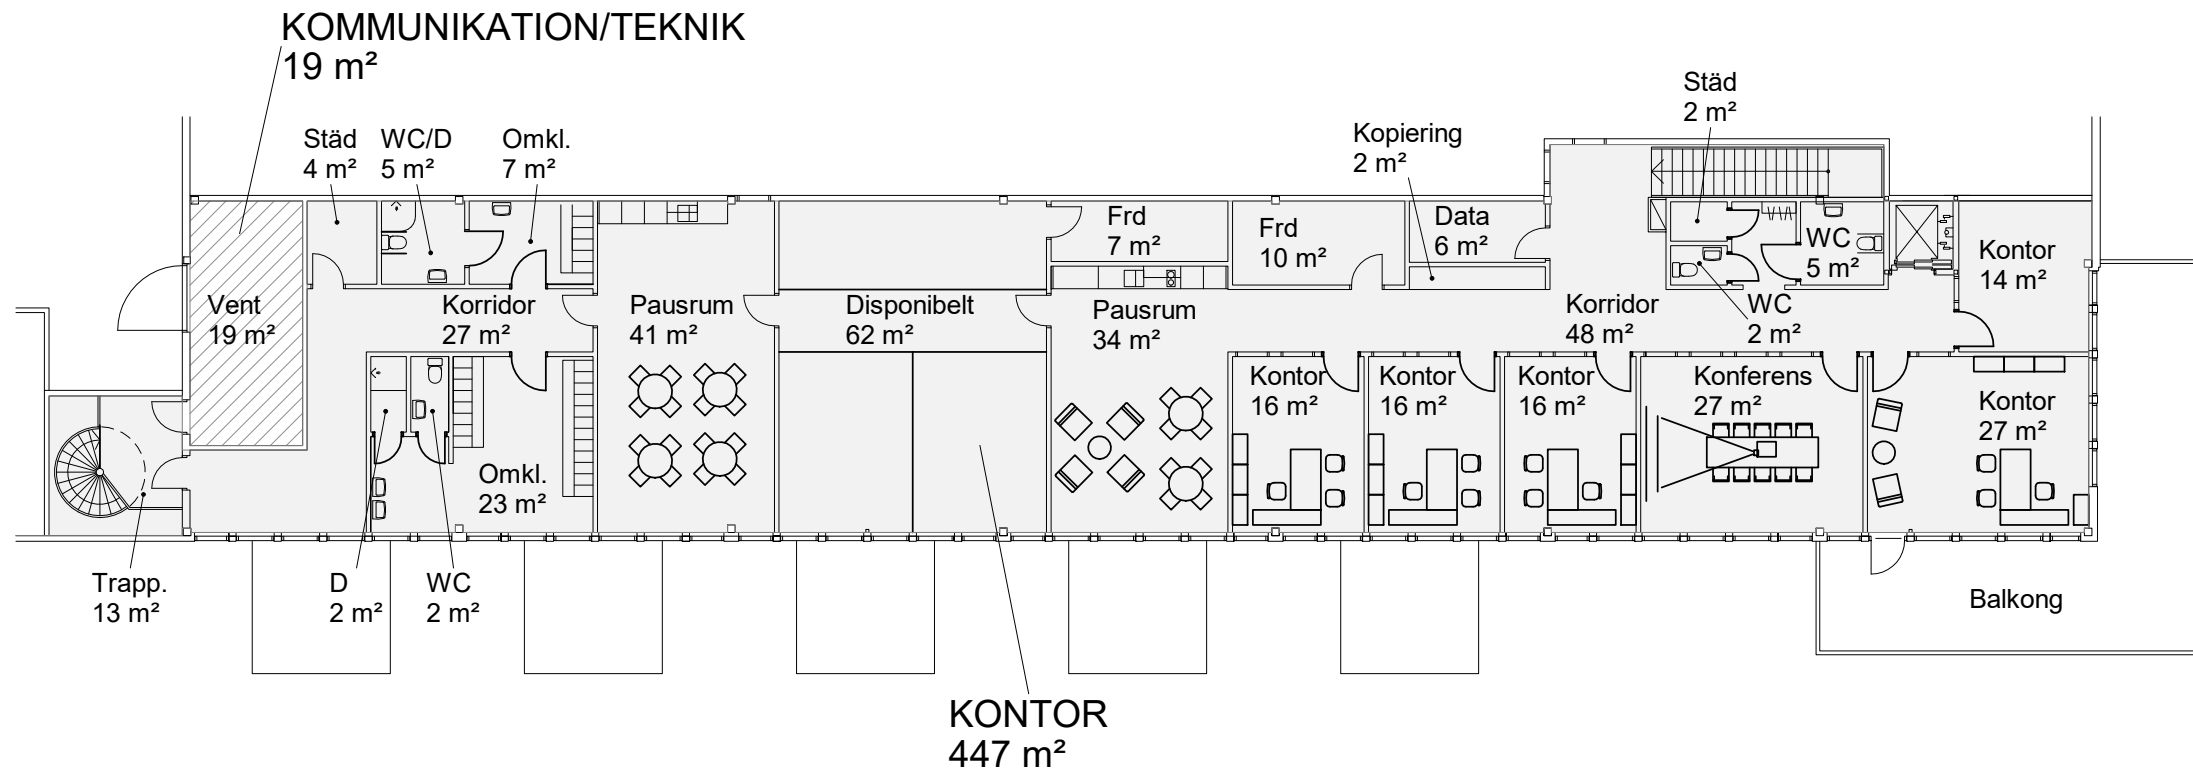

DELPLAN 4, KONTOR



För parkering och omkringliggande ytor se situationsplan.

-  UTHYRT
-  KOMMUNIKATION/TEKNIK
-  ENTRÉ/INLASTNING
- TH TAKHÖJD

Planer är principiella och exakt area säkerställs i senare skede.

