


0 20 40 60 80 100 METER 1:2000 (A3)


SITUATIONSPLAN BASERAS PÅ RELATIONSHANDLING UPPRÄTTAD AV CONTEKTON ARKITEKTER FYRSTAD AB, 2002-08-15.  
AVVIKELSER KAN FÖREKOMMA.

# TUNNAN 1 TROLLHÄTTAN

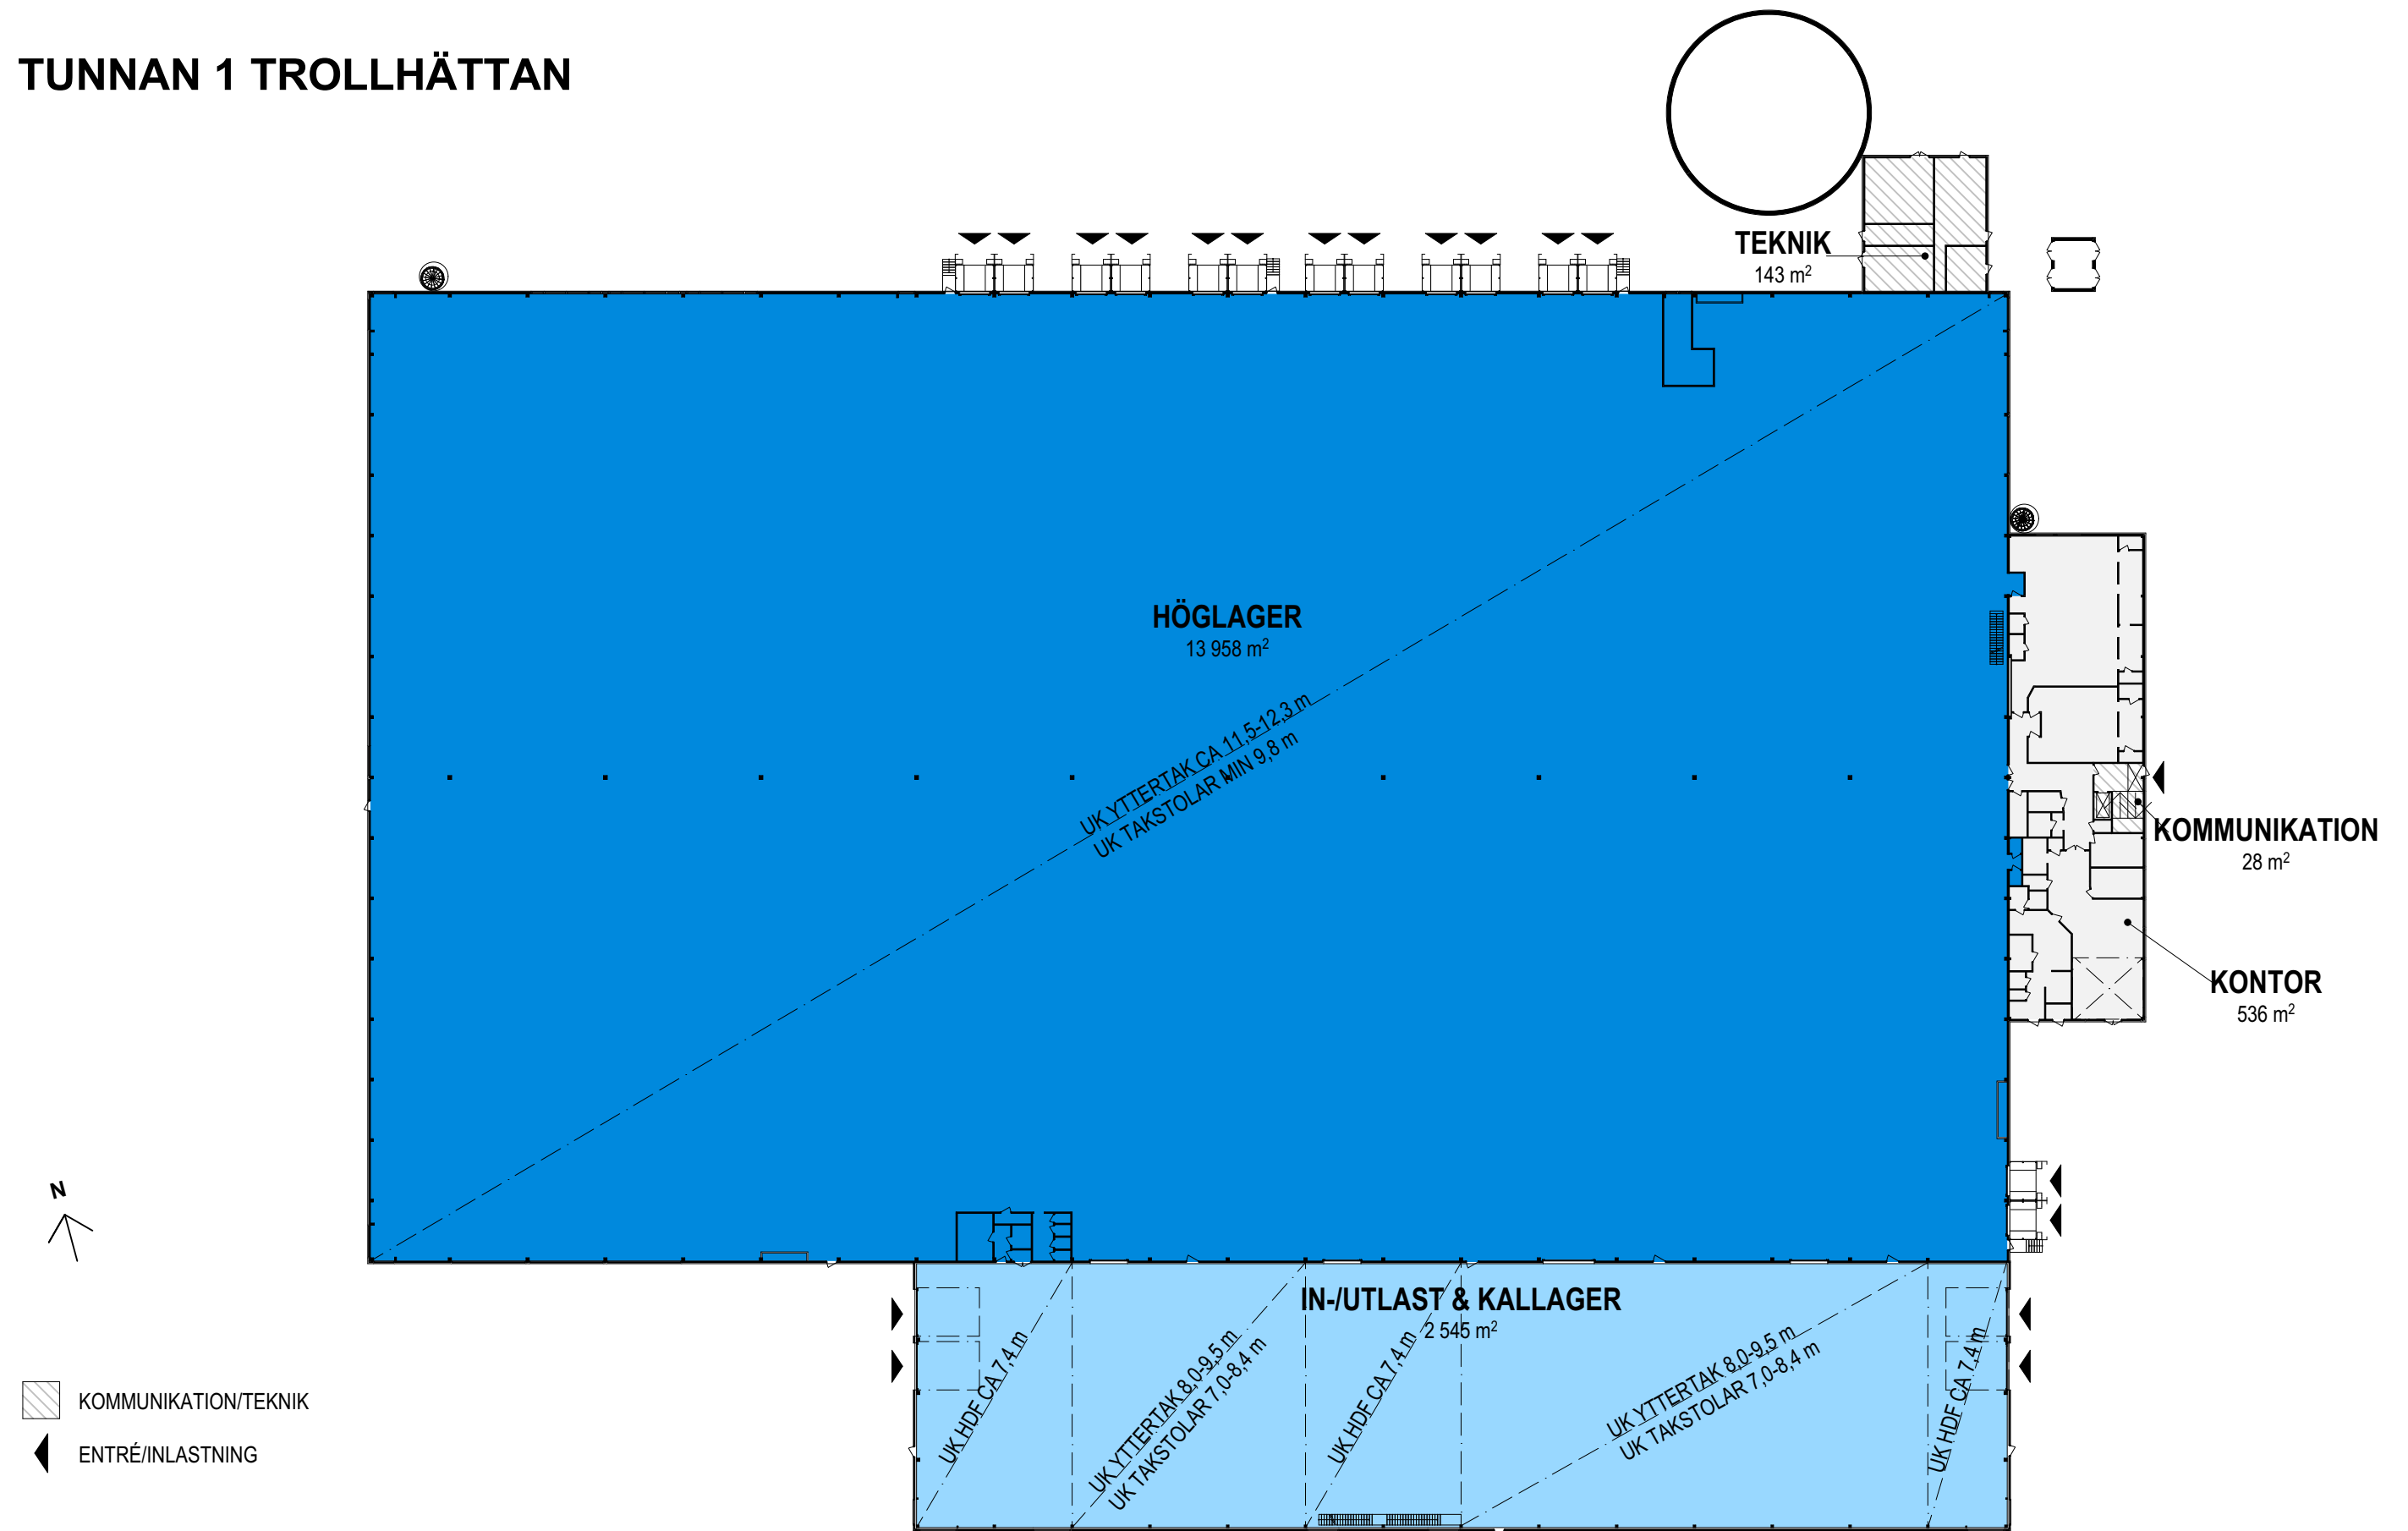

ANGIVNA YTOR AVSER LOA ENLIGT SS 21054:202, AVRUNDAT TILL HELA KVADRATMETER.  
PLANRITNINGAR BASERAS PÅ RELATIONSHANDLING UPPRÄTTAD AV CONTEKTON ARKITEKTER FYRSTAD AB, 2002-08-15.  
KONTROLLMÅTT HAR TAGITS PÅ PLATS VID UPPRÄTTANDE AV DENNA PRESENTATION. MINDRE AVVIKELSER KAN FÖREKOMMA.

# TUNNAN 1 TROLLHÄTTAN

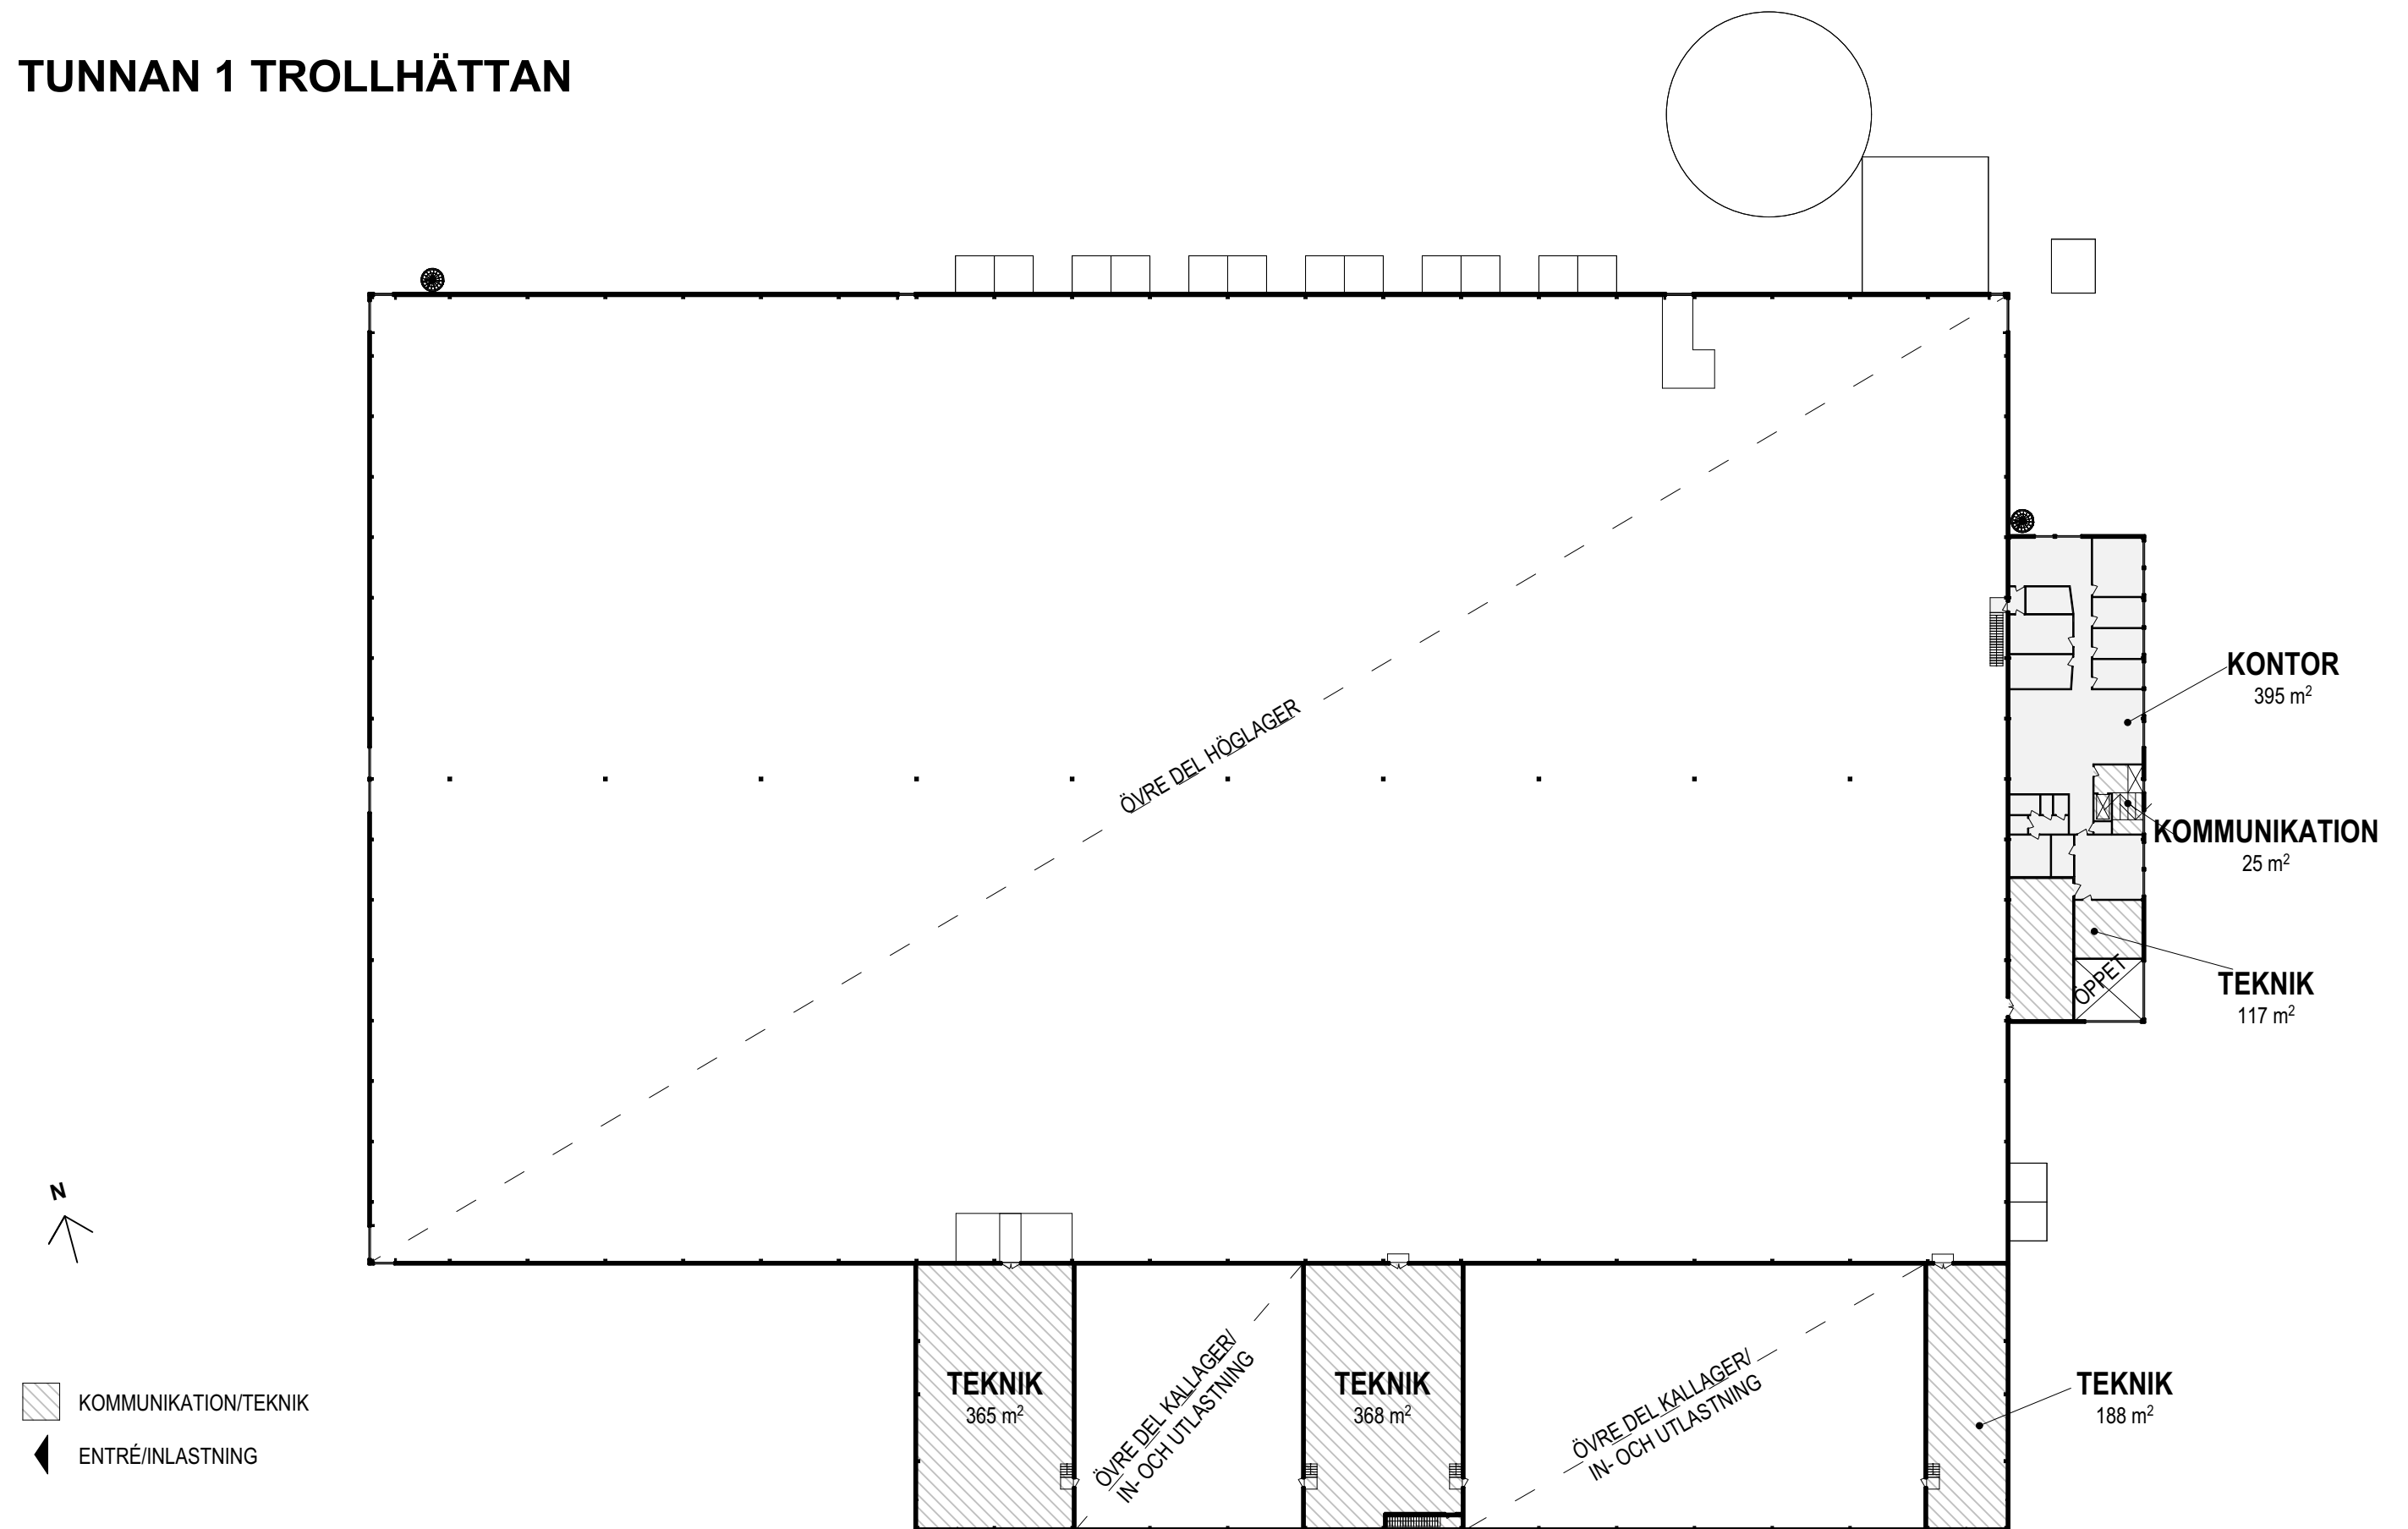

ANGIVNA YTOR AVSER LOA ENLIGT SS 21054:202, AVRUNDAT TILL HELA KVADRATMETER.  
PLANRITNINGAR BASERAS PÅ RELATIONSHANDLING UPPRÄTTAD AV CONTEKTON ARKITEKTER FYRSTAD AB, 2002-08-15.  
KONTROLLMÅTT HAR TAGITS PÅ PLATS VID UPPRÄTTANDE AV DENNA PRESENTATION. MINDRE AVVIKELSER KAN FÖREKOMMA.

UNIT A - PLAN 2, ENTRESOLVÅNING

**SAMMANSTÄLLNING LOA - UNIT A**

**PLAN 1 BOTTENPLAN**

GRINDVAKT	46
HÖGLAGER	13 958
IN-/UTLAST & KALLAGER	2 545
KOMMUNIKATION	28
KONTOR	536
	<b>17 110 m<sup>2</sup></b>

**PLAN 2 ENTRESOLPLAN**

KOMMUNIKATION	25
KONTOR	395
	<b>420 m<sup>2</sup></b>
	<b>17 533 m<sup>2</sup></b>

**ÖVRIGA YTOR**

**PLAN 1 BOTTENPLAN**

TEKNIK	143
	<b>143 m<sup>2</sup></b>

**PLAN 2 ENTRESOLPLAN**

TEKNIK	1 038
	<b>1 038 m<sup>2</sup></b>
	<b>1 181 m<sup>2</sup></b>

ANGIVNA YTOR AVSER LOA ENLIGT SS 21054:202, AVRUNDAT TILL HELA KVADRATMETER.  
 PLANRITNINGAR BASERAS PÅ RELATIONSHANDLING UPPRÄTTAD AV CONTEKTON ARKITEKTER FYRSTAD AB, 2002-08-15.  
 KONTROLLMÅTT HAR TAGITS PÅ PLATS VID UPPRÄTTANDE AV DENNA PRESENTATION. MINDRE AVVIKELSER KAN FÖREKOMMA.