

SÖDERARM 11 MALMÖ

PLAN ÖVER BOTTENVÅNING -


Mileway

KROOK & TJÄDER

2022-02-10


Ansv: Mikael Andersson

Proj. nr: 20 20 194

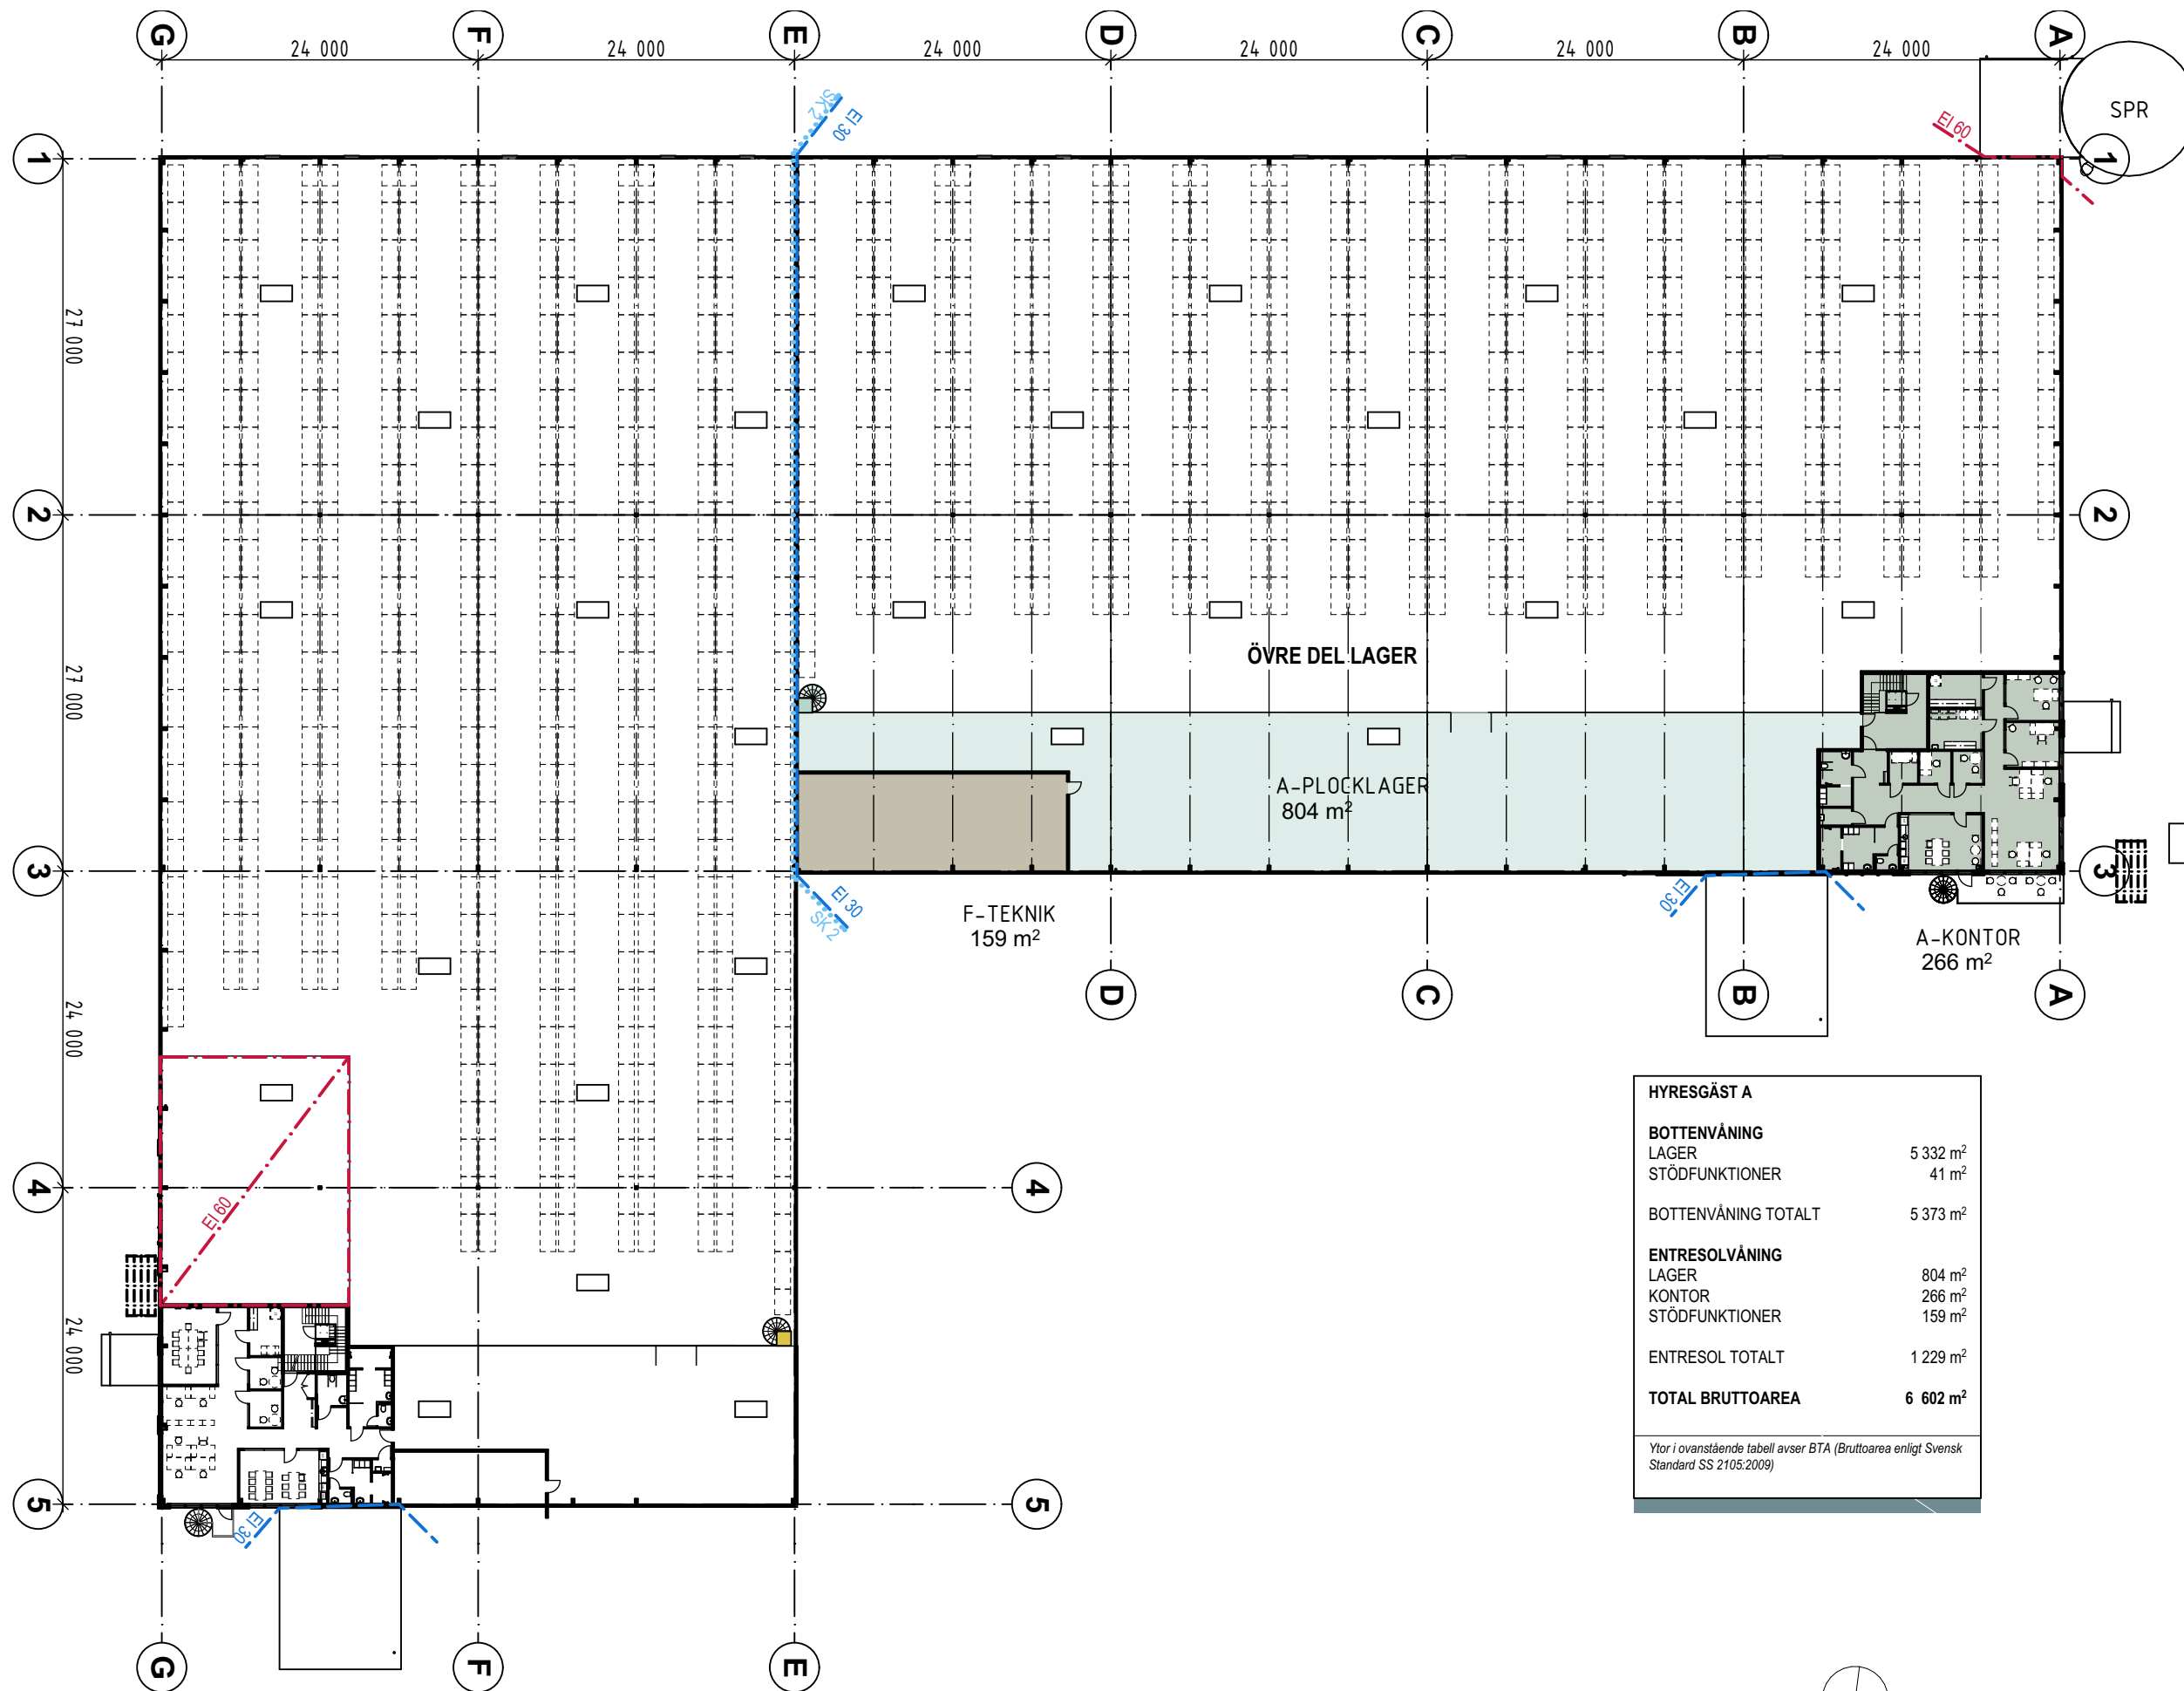

HYRESGÄST A	
BOTTENVÅNING	
LAGER	5 332 m ²
STÖDFUNKTIONER	41 m ²
BOTTENVÅNING TOTALT	5 373 m²
ENTRESOLVÅNING	
LAGER	804 m ²
KONTOR	266 m ²
STÖDFUNKTIONER	159 m ²
ENTRESOL TOTALT	1 229 m²
TOTAL BRUTTOAREA	6 602 m²

Ytor i ovanstående tabell avser BTA (Bruttoarea enligt Svensk Standard SS 2105:2009)

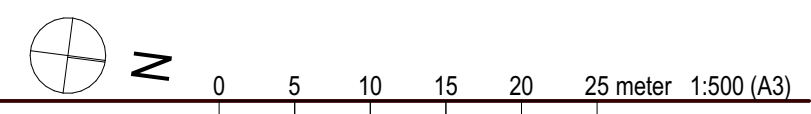

SÖDERARM 11 MALMÖ

PLAN ÖVER ENTRESOLVÅNING



Mileway

KROOK & TJÄDER

2022-02-10

Ansv: Mikael Andersson

Proj. nr: 20 20 194