

# JORDBROMALM 6:60, HANINGE




# JORDBROMALM 6:60, HANINGE

Total ledig yta Hus 1: 2319 m<sup>2</sup>

## SAMMANSTÄLLNING PLAN 1

KONTOR 2	688 m <sup>2</sup>
RESTAURANG 2	469 m <sup>2</sup>
<b>TOTAL</b>	<b>1157 m<sup>2</sup></b>

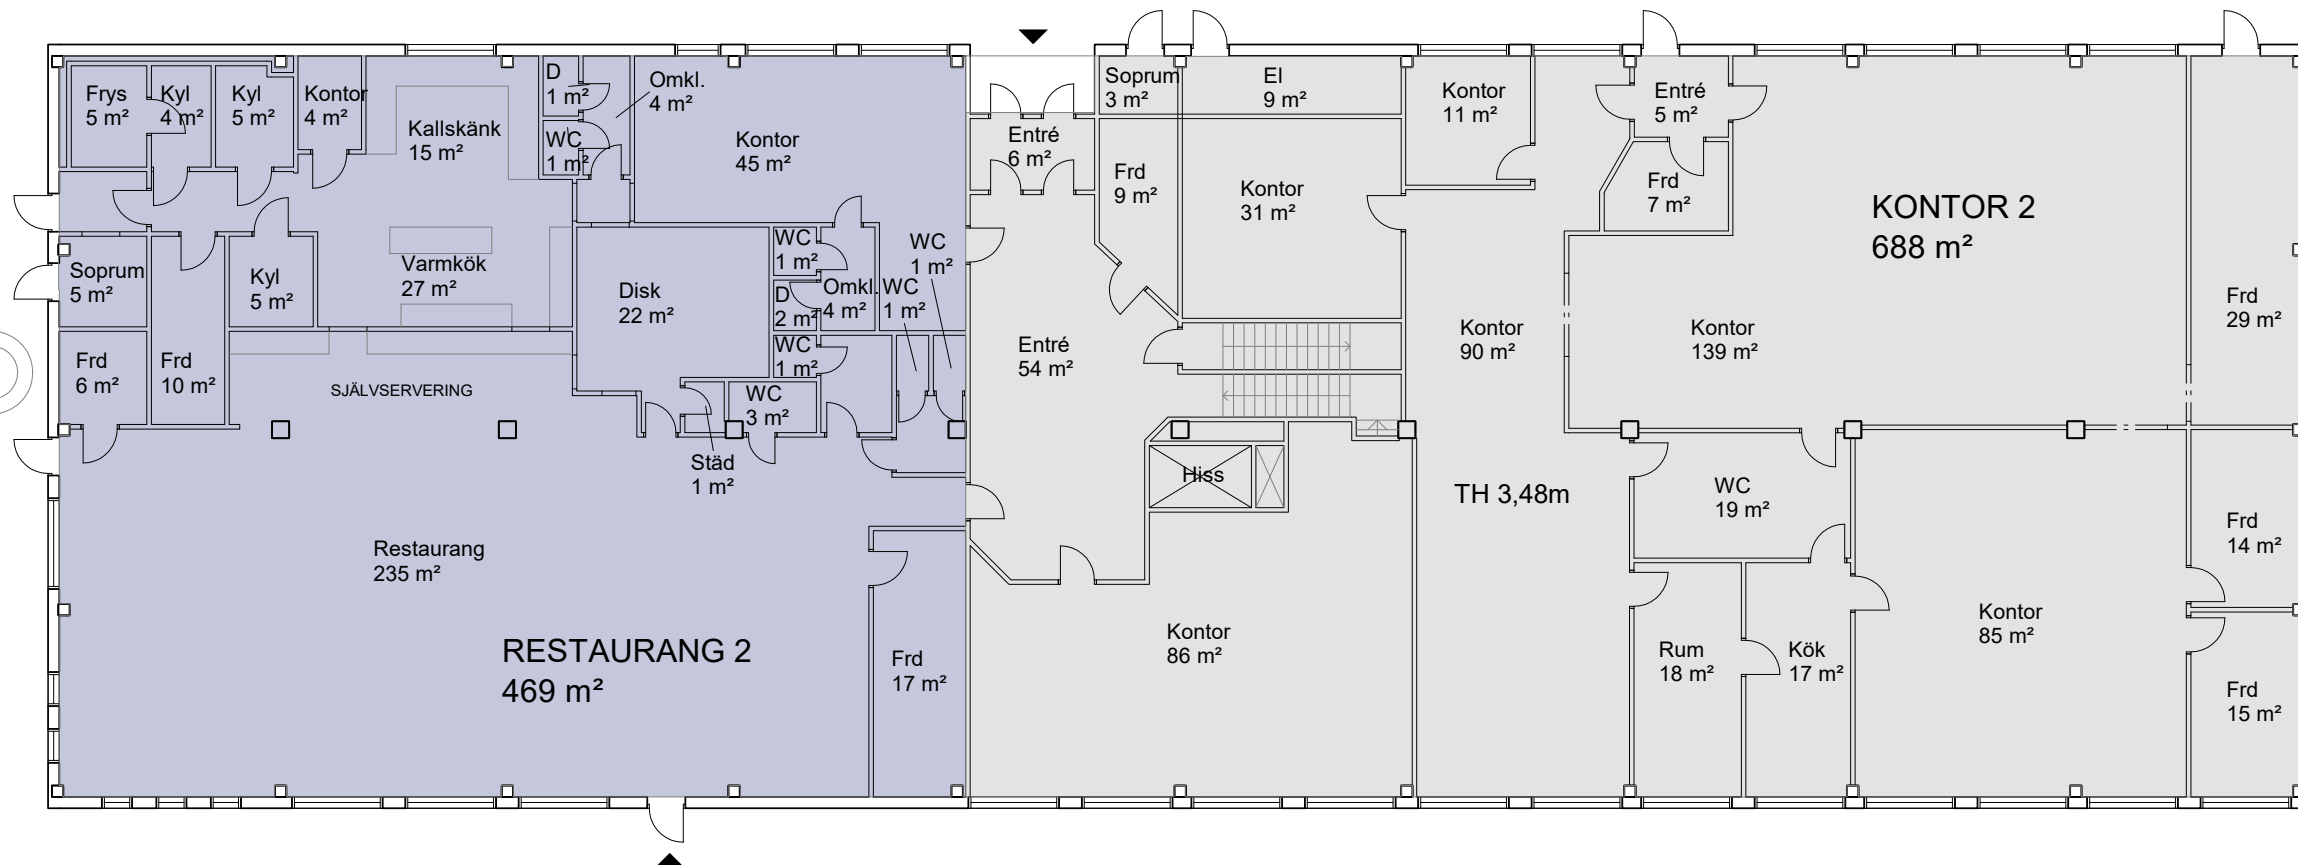

För parkering och omkringliggande ytor se situationsplan.

- UTHYRT
- KOMMUNIKATION/TEKNIK
- ENTRÉ/INLASTNING
- TH TAKHÖJD


Planer är principiella och exakt area säkerställs i senare skede.



## SAMMANSTÄLLNING PLAN 2




KONTOR 3

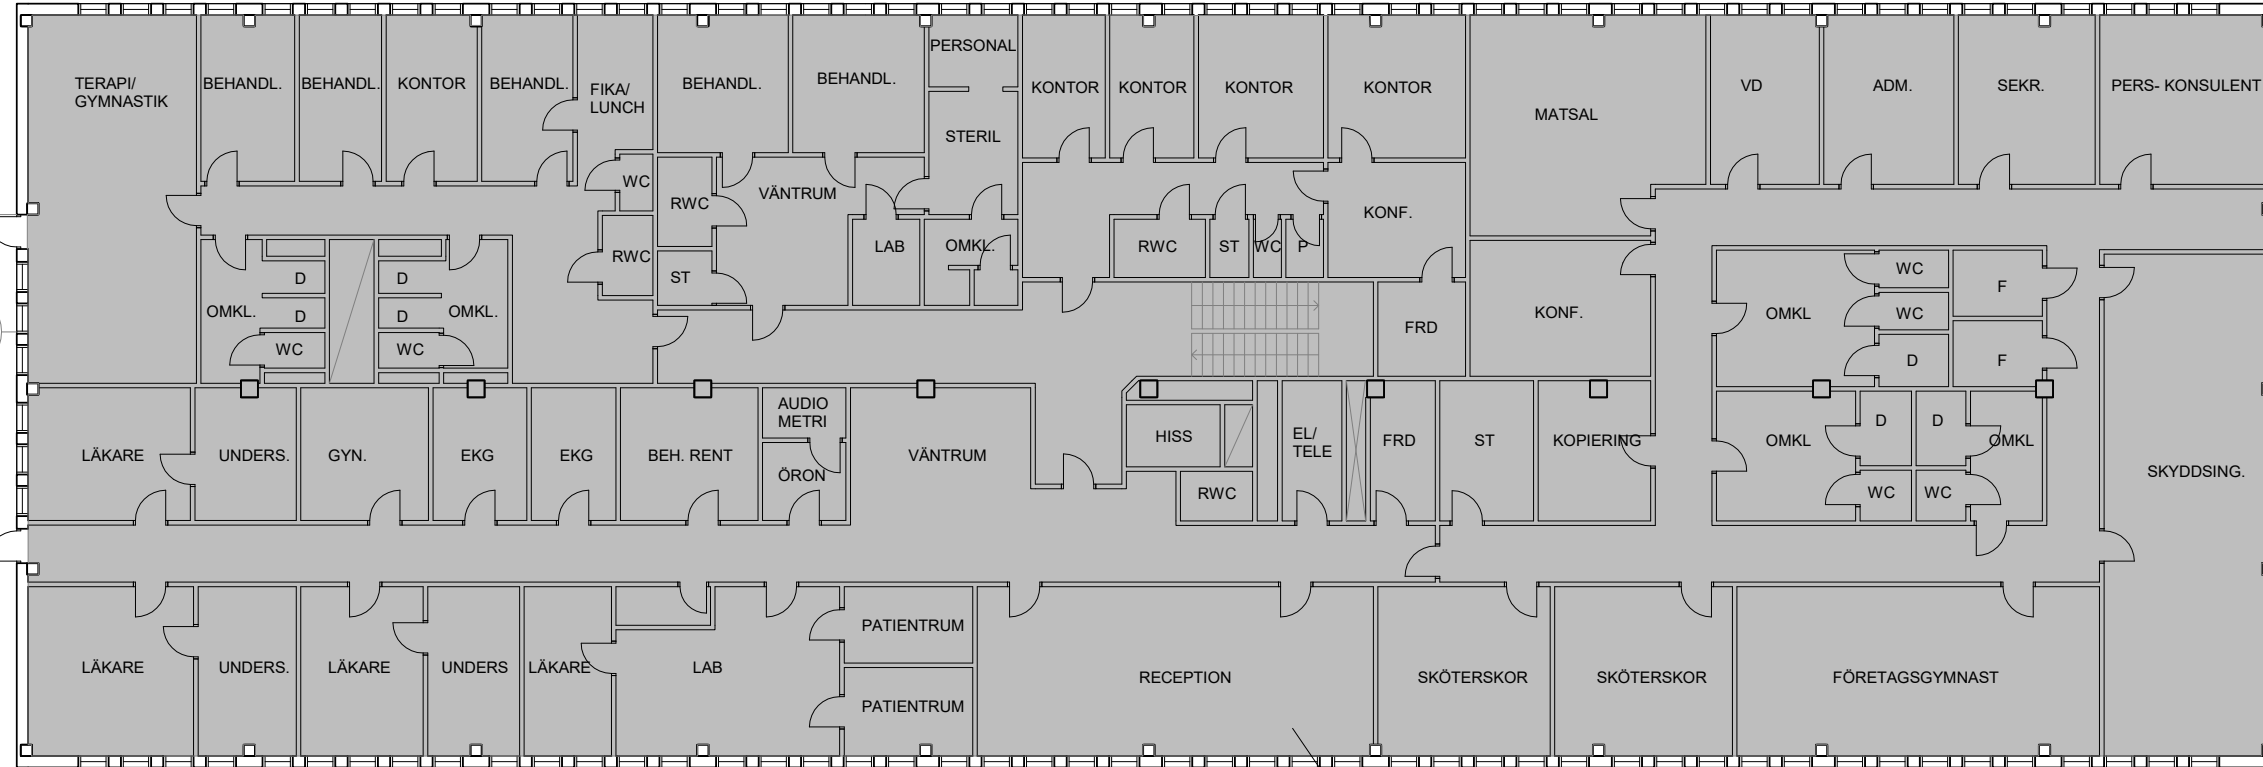1162 m<sup>2</sup>



KONTOR 3  
1162 m<sup>2</sup>

För parkering och omkringliggande ytor se situationsplan.

-  UTHYRT
-  KOMMUNIKATION/TEKNIK
-  ENTRÉ/INLASTNING
- TH TAKHÖJD

Planer är principiella och exakt area säkerställs i senare skede.