



BACKA 21:12, GÖTEBORG

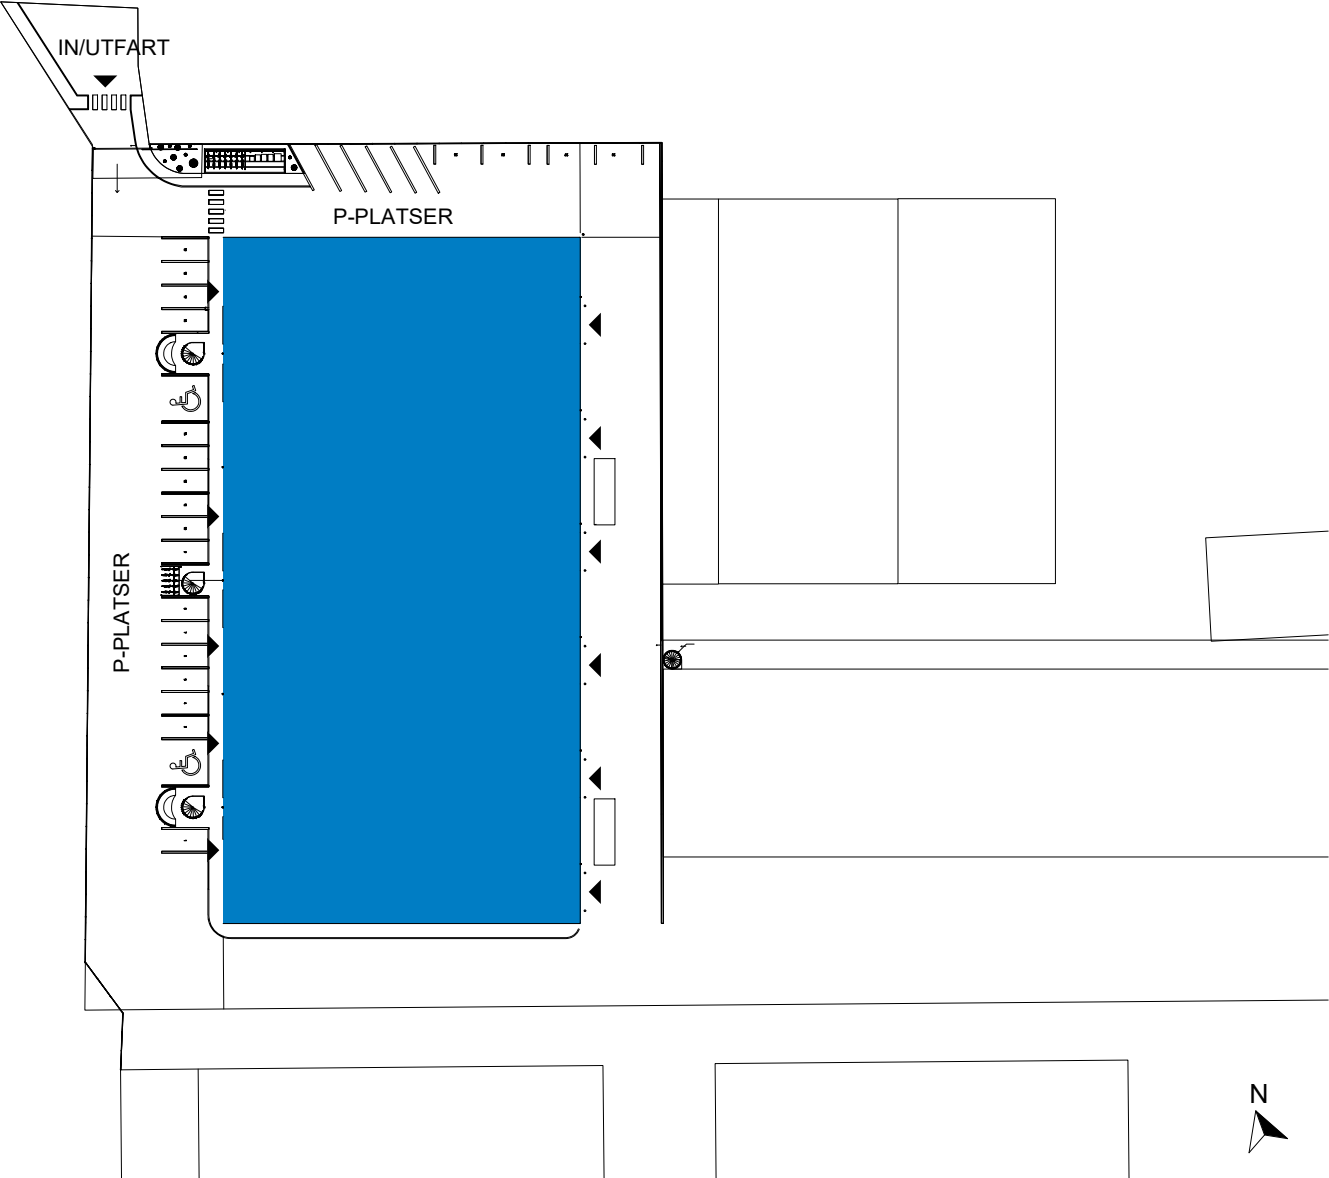

BACKA 21:12, GÖTEBORG

Total ledig yta: 3292 m²

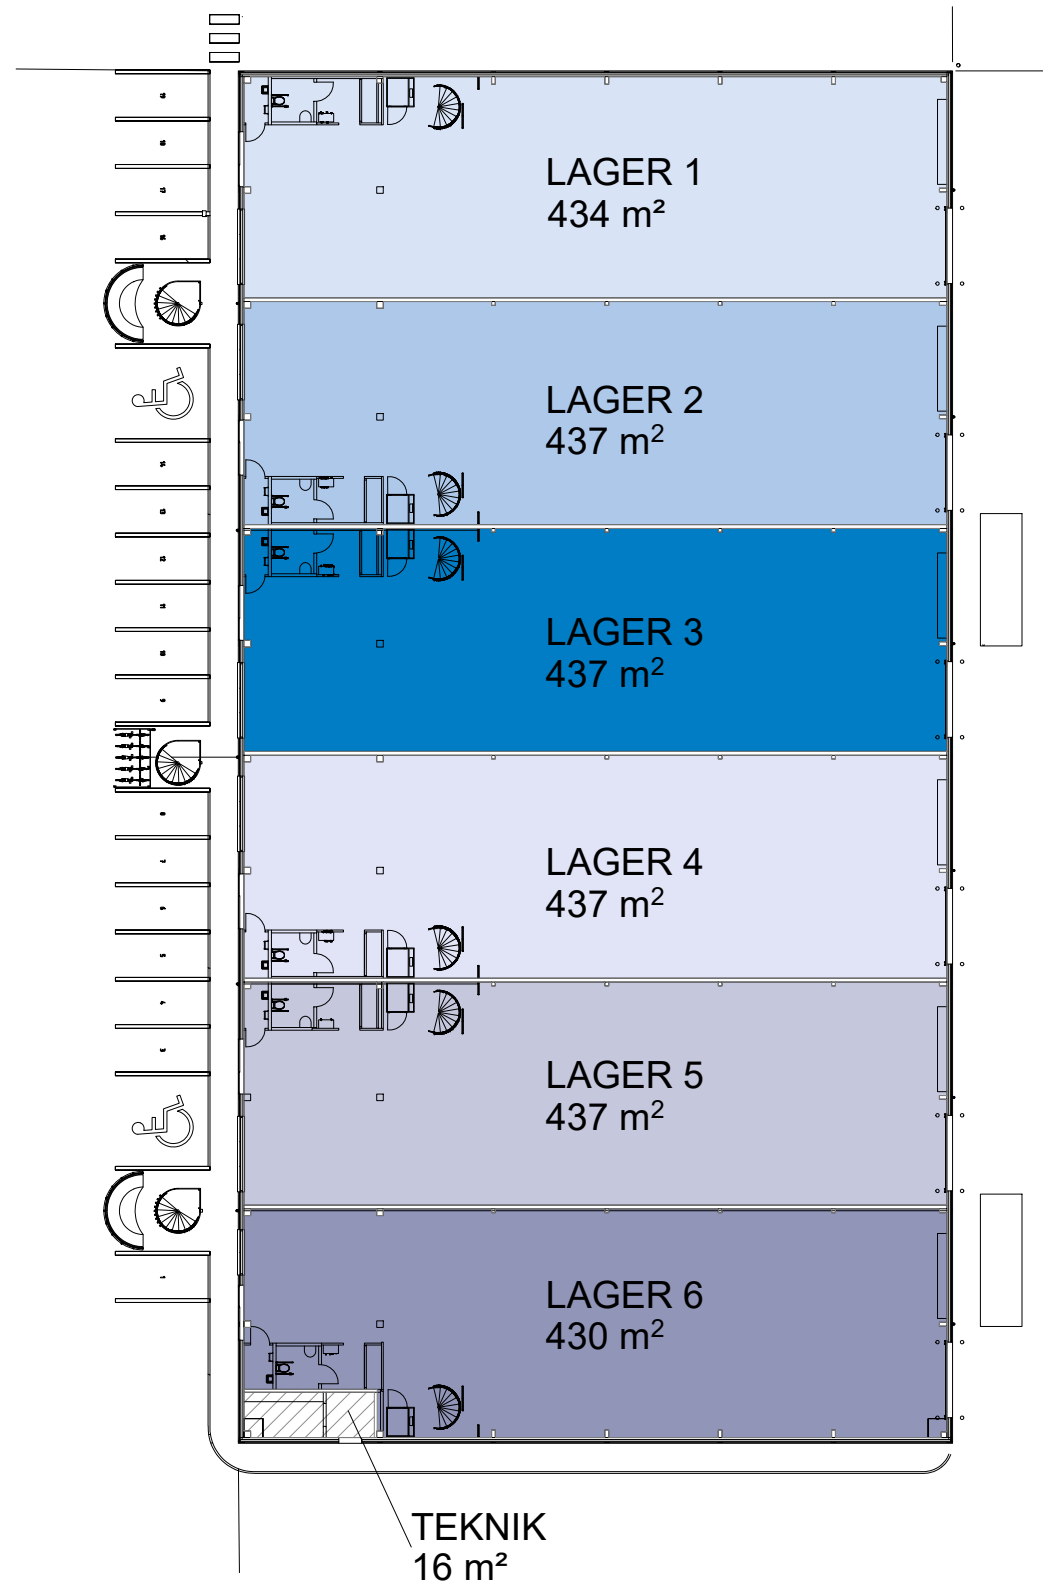




SAMMANSTÄLLNING BOTTENPLAN

LAGER 1	434 m ²
LAGER 2	437 m ²
LAGER 3	437 m ²
LAGER 4	437 m ²
LAGER 5	437 m ²
LAGER 6	430 m ²
TOTALT	2612 m²


ÖVRIGA YTOR

TEKNIK	16 m ²
--------	-------------------

För parkering och omkringliggande ytor se situationsplan.

	UTHYRT
	KOMMUNIKATION/TEKNIK
	ENTRÉ/INLASTNING
TH	TAKHÖJD

Planer är principiella och exakt area säkerställs i senare skede.

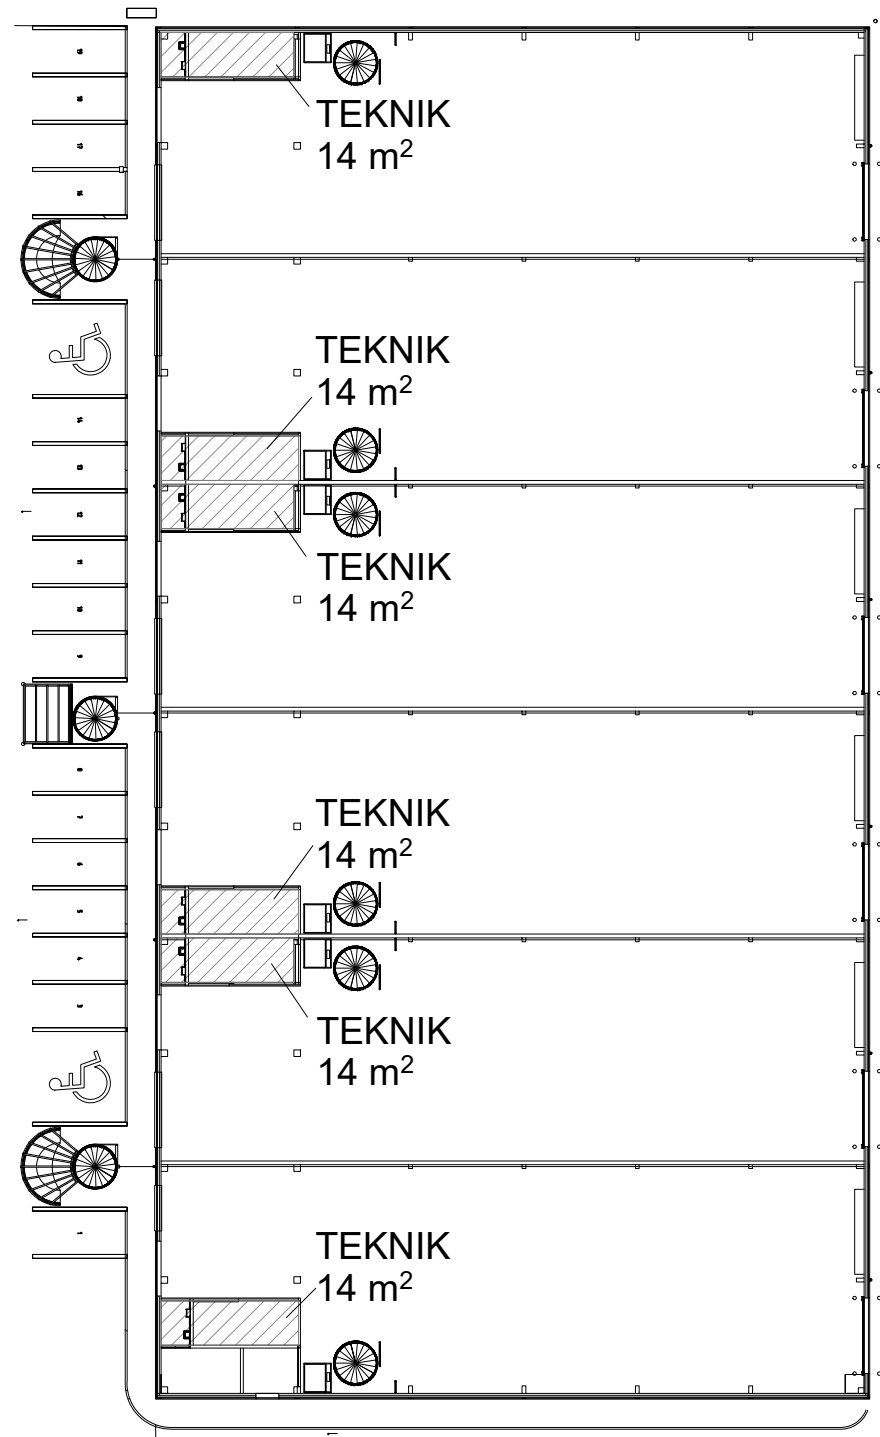




SAMMANSTÄLLNING ENTRESOL


ÖVRIGA YTOR


TEKNIK	14 m ²
TEKNIK	14 m ²
TEKNIK	14 m ²
TEKNIK	14 m ²
TEKNIK	14 m ²
TEKNIK	14 m ²
TOTALT	84 m²

För parkering och omkringliggande ytor se situationsplan.

-  UTHYRT
-  KOMMUNIKATION/TEKNIK
-  ENTRÉ/INLASTNING
- TH TAKHÖJD

Planer är principiella och exakt area säkerställs i senare skede.

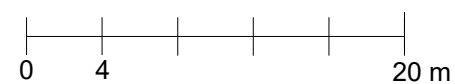

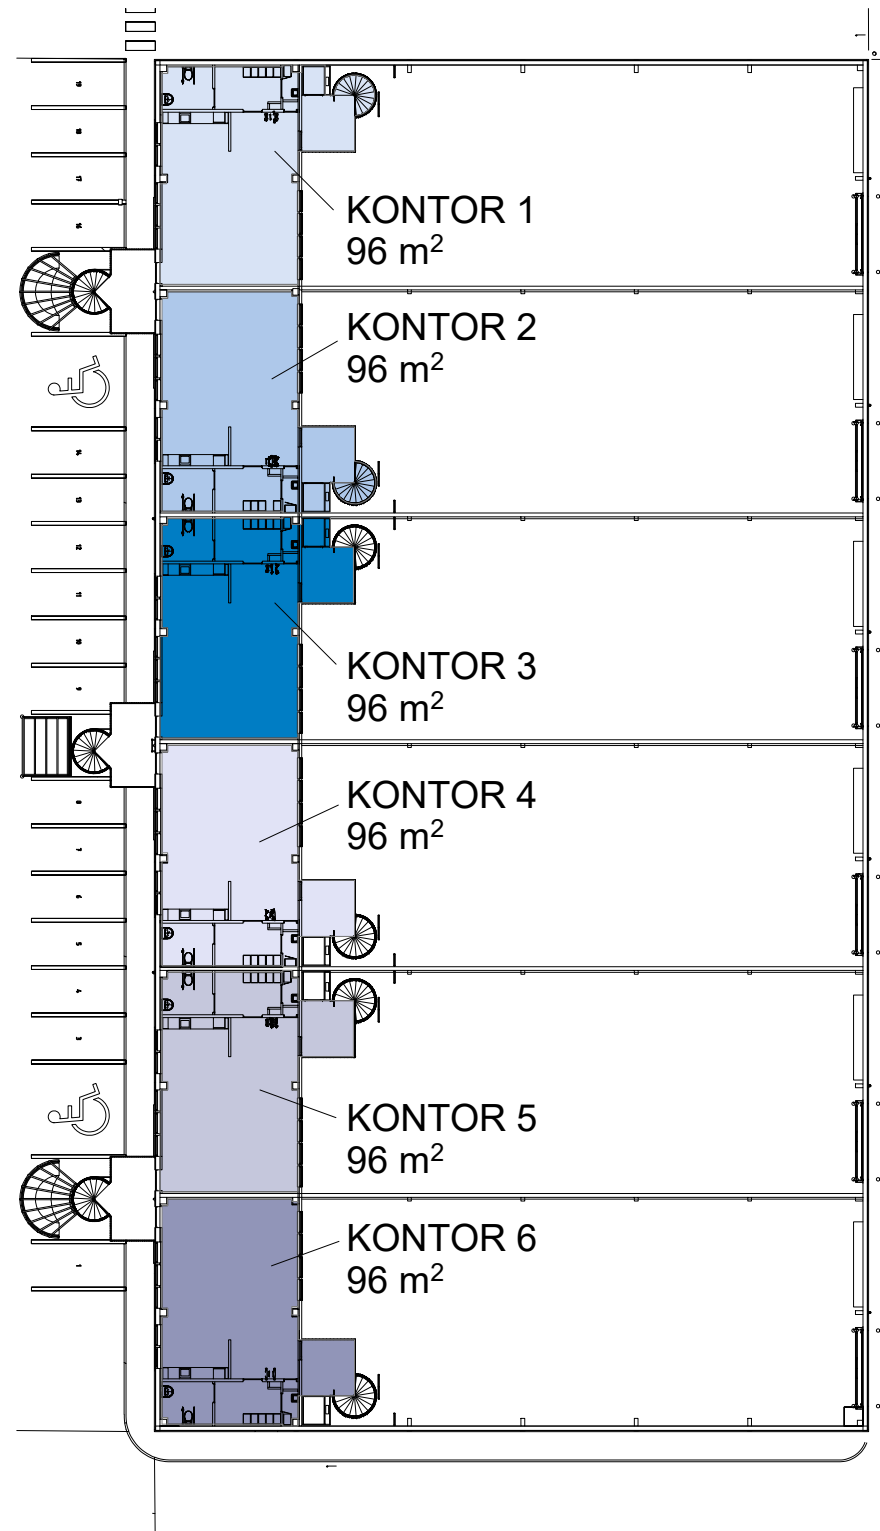




SAMMANSTÄLLNING PLAN 1

KONTOR 1	96 m ²
KONTOR 2	96 m ²
KONTOR 3	96 m ²
KONTOR 4	96 m ²
KONTOR 5	96 m ²
KONTOR 6	96 m ²
TOTALT	576 m²

ÖVRIGA YTOR


För parkering och omkringliggande ytor se situationsplan.

-  UTHYRT
-  KOMMUNIKATION/TEKNIK
-  ENTRÉ/INLASTNING
- TH TAKHÖJD


Planer är principiella och exakt area säkerställs i senare skede.

BACKA 21:12, GÖTEBORG

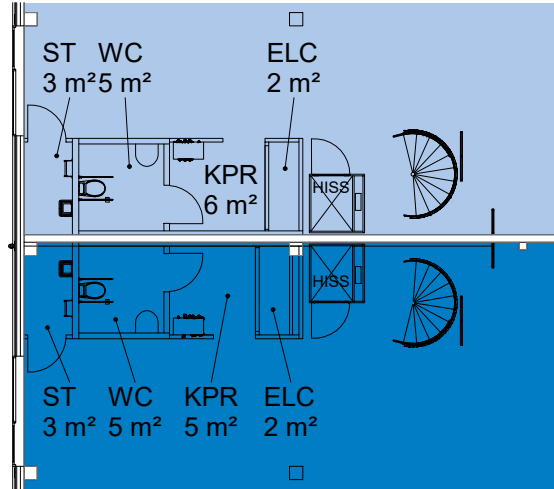


DELPLAN - TYPPLAN BOTTENVÅNINGEN

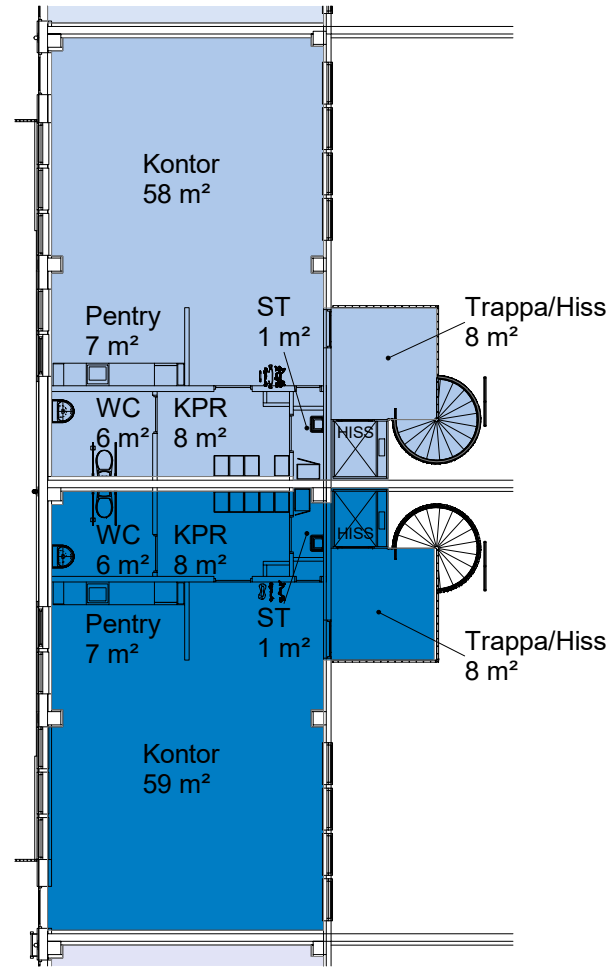

DELPLAN - TYPPLAN PLAN 1



För parkering och omkringliggande ytor se situationsplan.

-  UTHYRT
-  KOMMUNIKATION/TEKNIK
-  ENTRÉ/INLASTNING
- TH TAKHÖJD

Planer är principiella och exakt area säkerställs i senare skede.