


VEDDESTA 2:63, JÄRFÄLLA



VEDDESTA 2:63, JÄRFÄLLA

Total ledig yta: 4896 m²

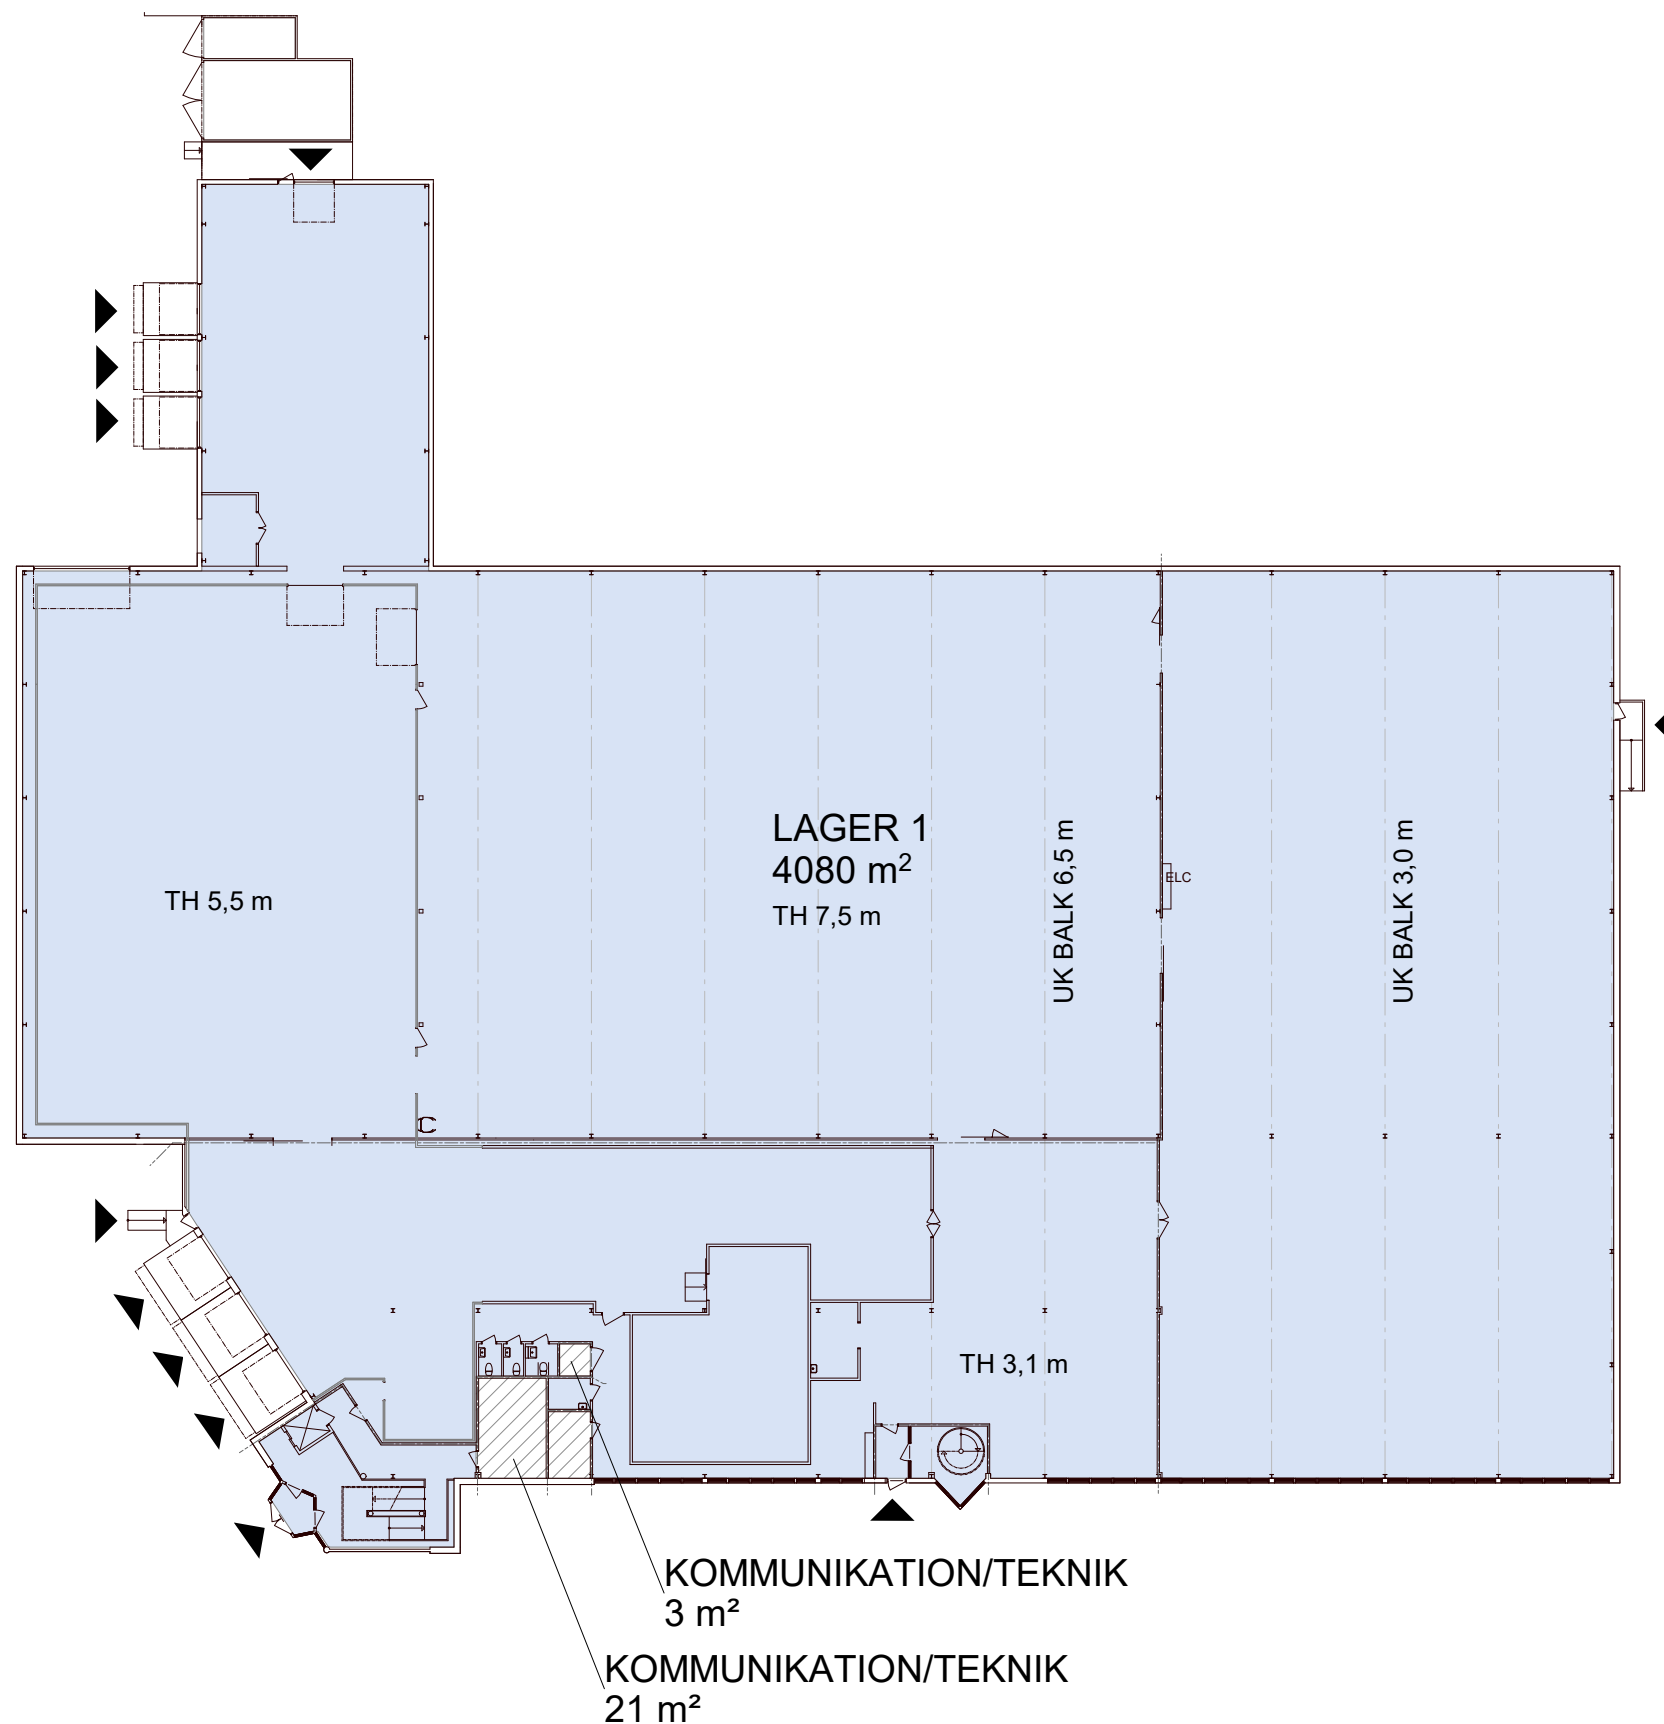

SAMMANSTÄLLNING BOTTENPLAN

LAGER 1 4080 m²

ÖVRIGA YTOR

KOMMUNIKATION/TEKNIK	21 m ²
KOMMUNIKATION/TEKNIK	3 m ²
KOMMUNIKATION/TEKNIK	24 m ²


För parkering och omkringliggande ytor se situationsplan.

- UTHYRT
- ▨ KOMMUNIKATION/TEKNIK
- ◀ ENTRÉ/INLASTNING
- TH TAKHÖJD

Planer är principiella och exakt area säkerställs i senare skede.

VEDDESTA 2:63, JÄRFÄLLA

Total ledig yta: 4896 m²

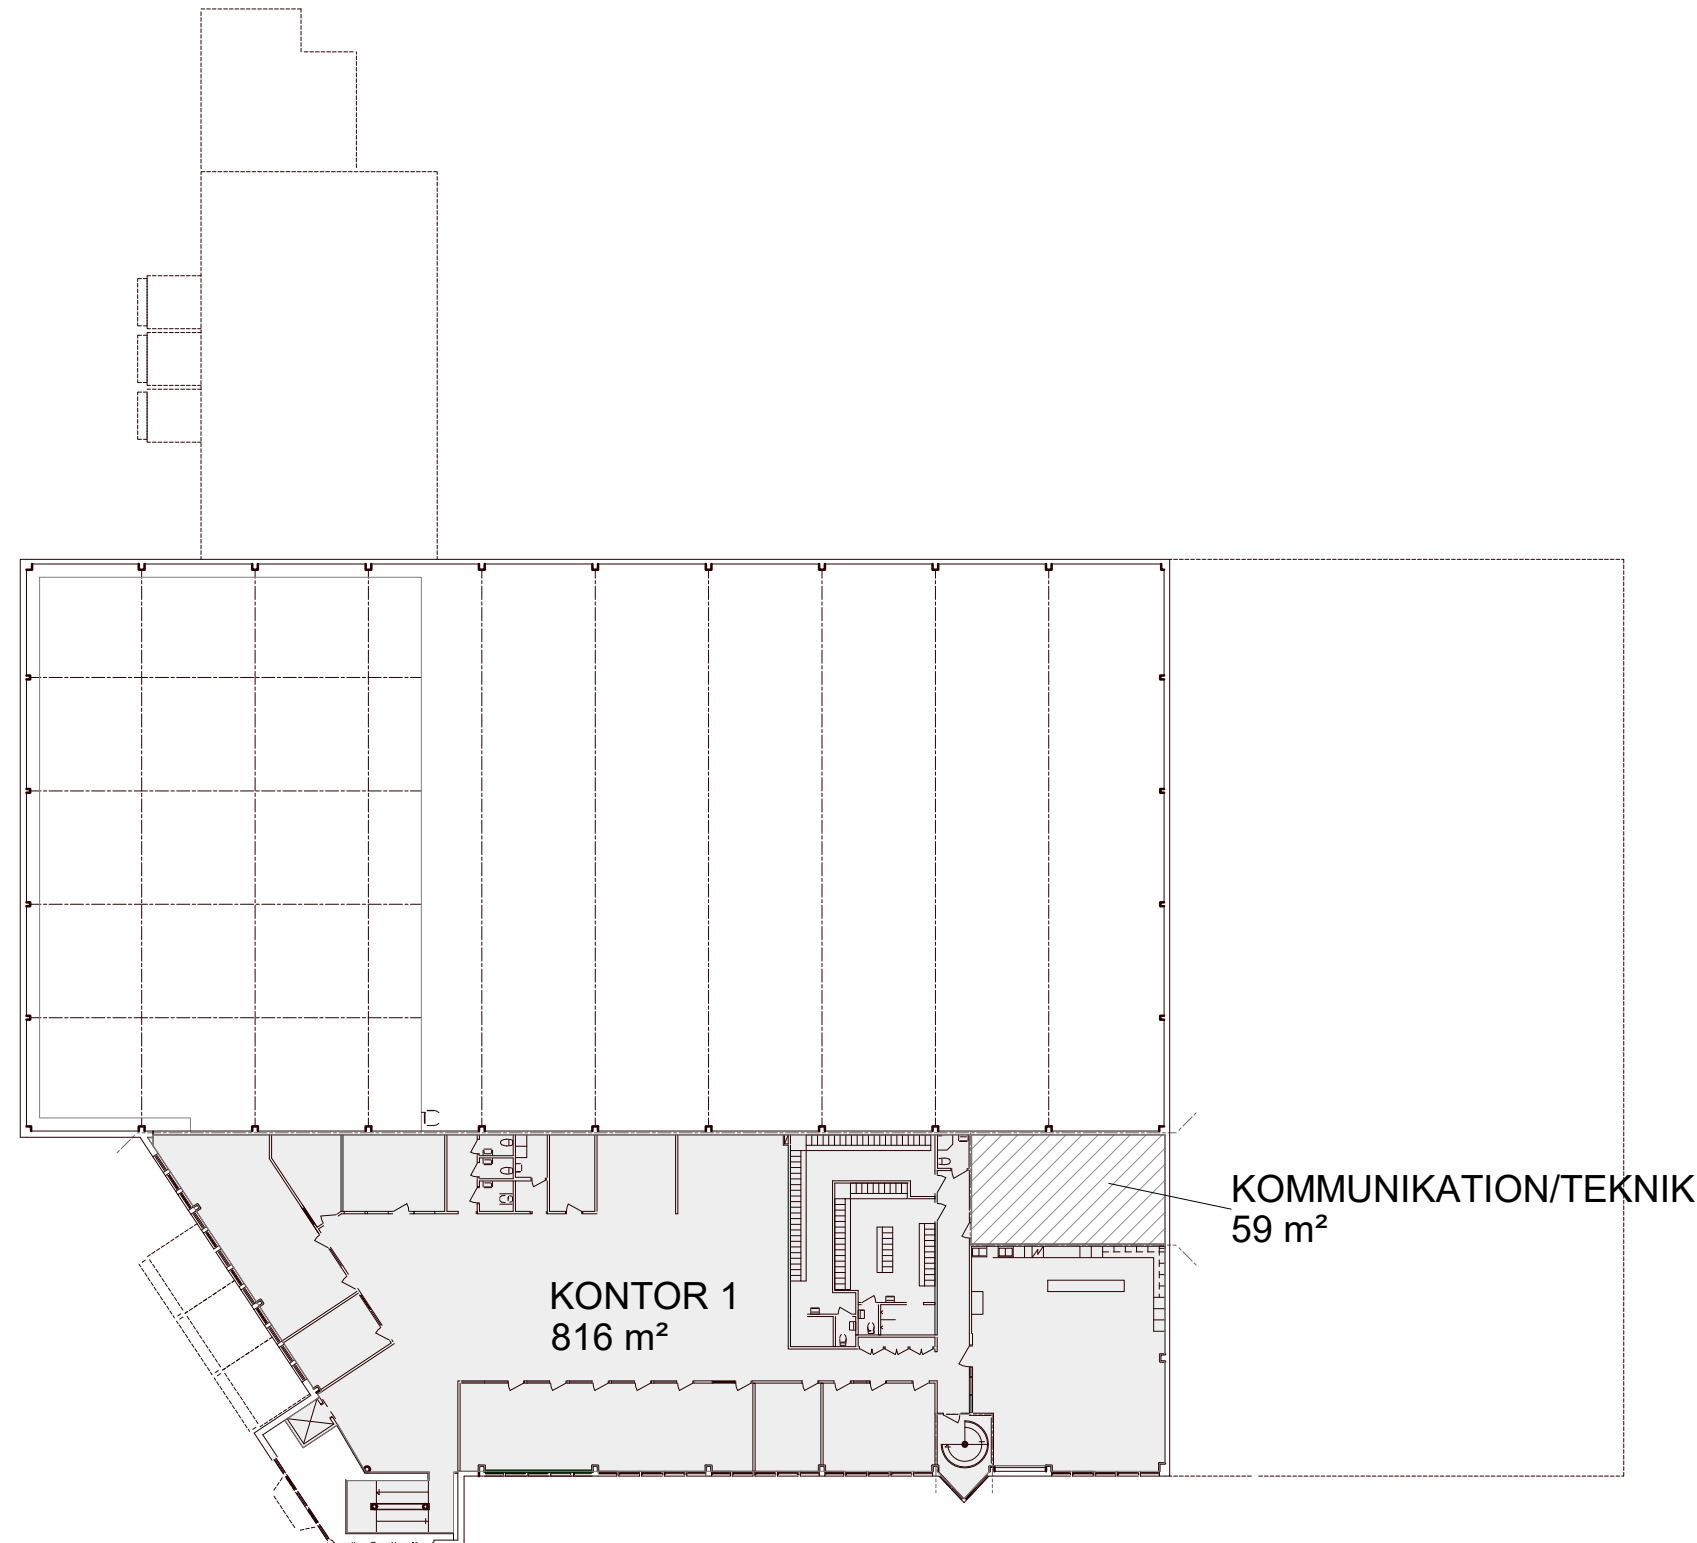




SAMMANSTÄLLNING PLAN 1

KONTOR 1 816 m²

ÖVRIGA YTOR


KOMMUNIKATION/TEKNIK 59 m²

För parkering och omkringliggande ytor se situationsplan.



-  UTHYRT
-  KOMMUNIKATION/TEKNIK
-  ENTRÉ/INLASTNING
- TH TAKHÖJD

Planer är principiella och exakt area säkerställs i senare skede.

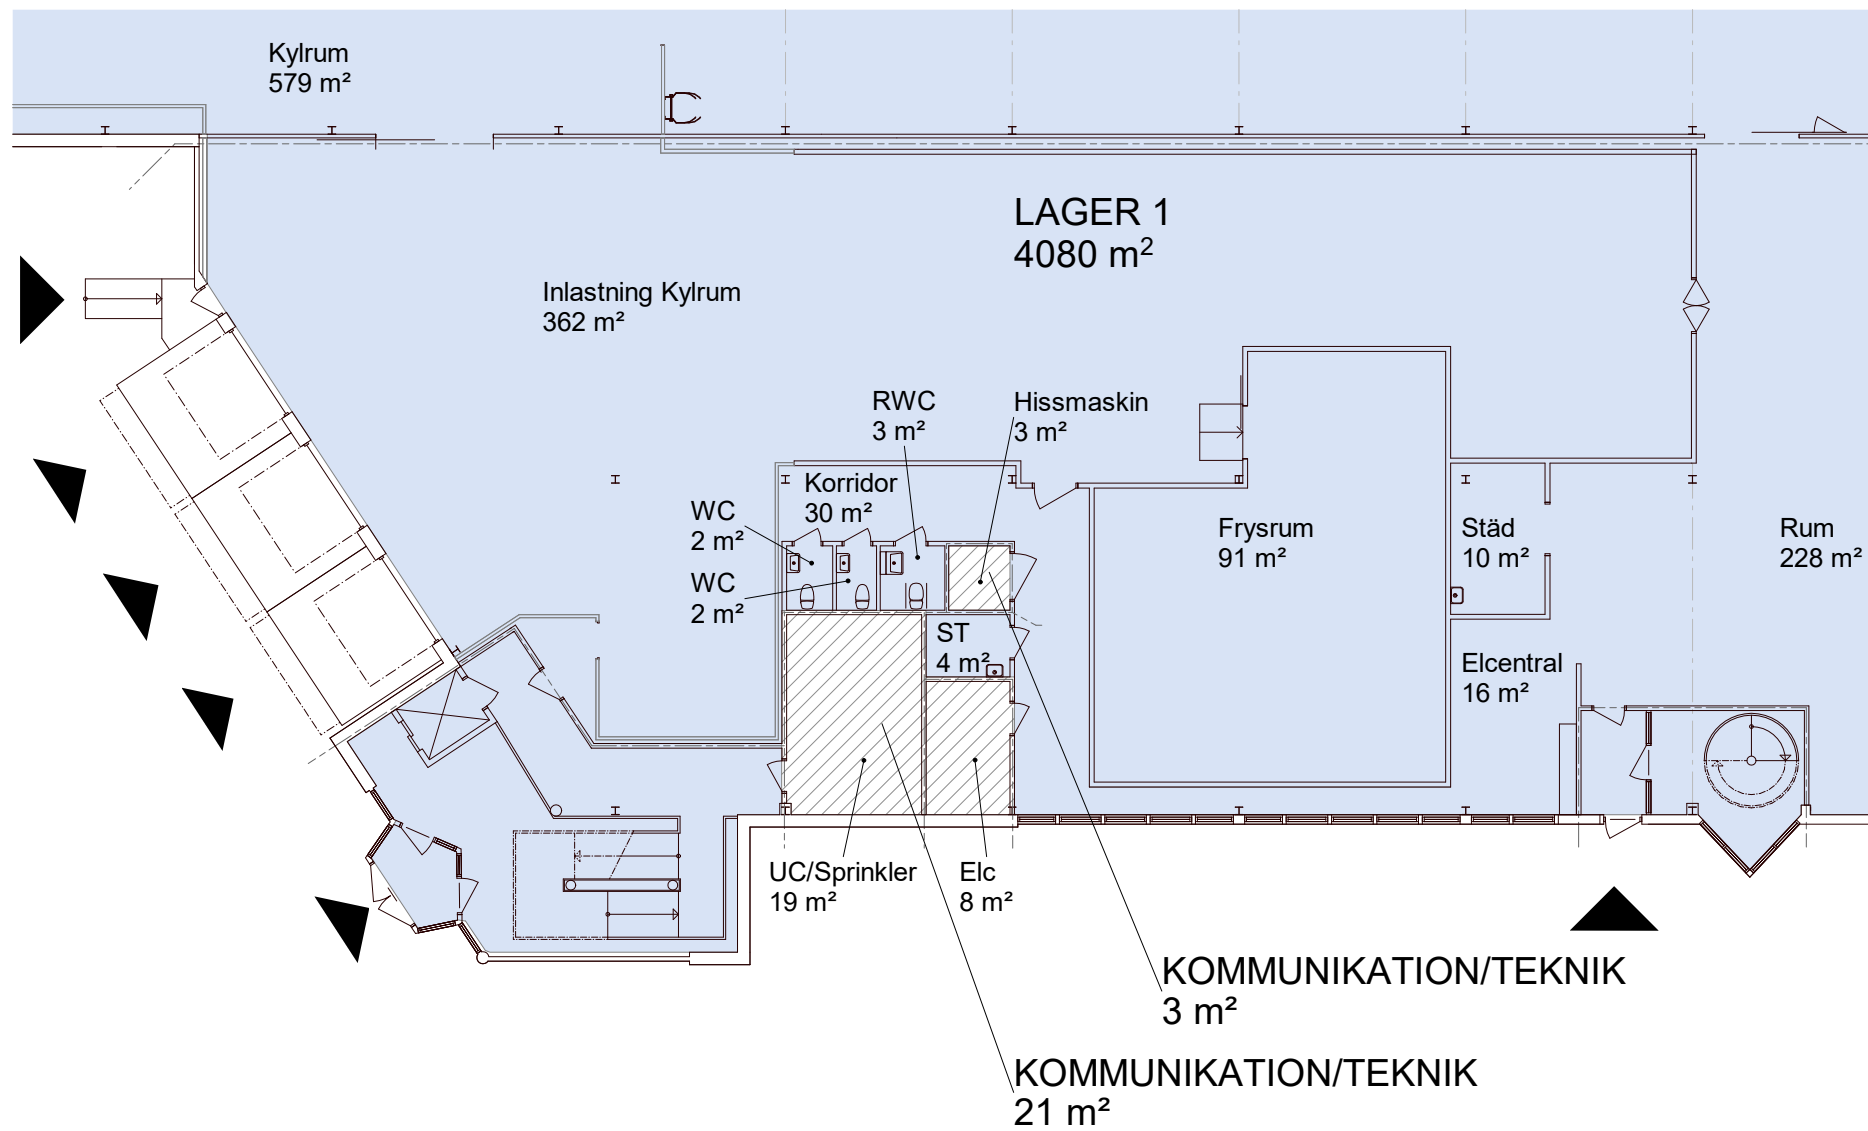VEDDESTA 2:63, JÄRFÄLLA




För parkering och omkringliggande ytor se situationsplan.




-  UTHYRT
-  KOMMUNIKATION/TEKNIK
-  ENTRÉ/INLASTNING
- TH TAKHÖJD

Planer är principiella och exakt area säkerställs i senare skede.

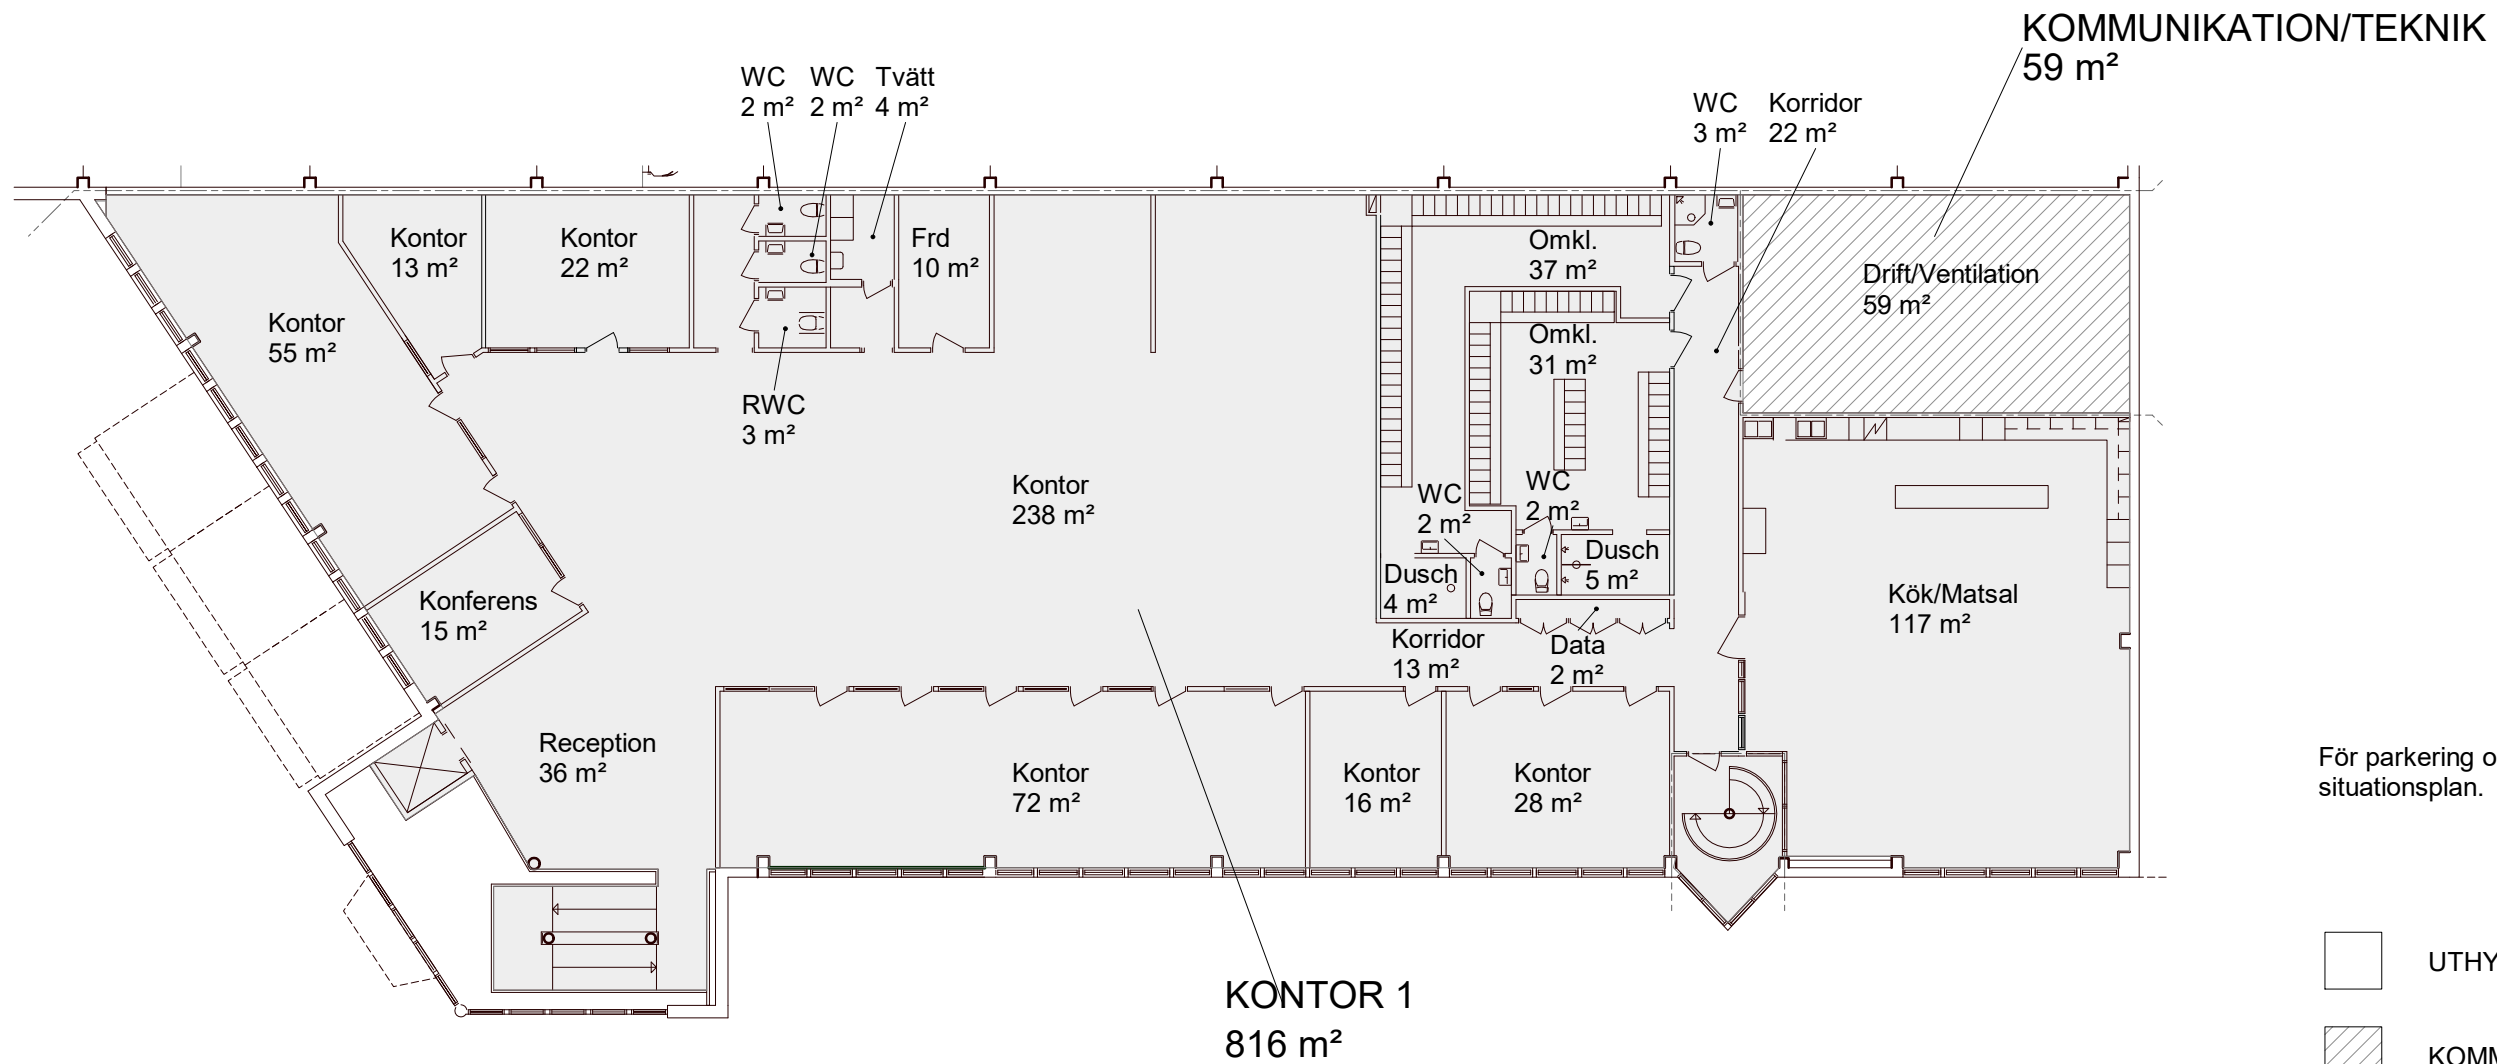VEDDESTA 2:63, JÄRFÄLLA



För parkering och omkringliggande ytor se situationsplan.

-  UTHYRT
-  KOMMUNIKATION/TEKNIK
-  ENTRÉ/INLASTNING
- TH TAKHÖJD

Planer är principiella och exakt area säkerställs i senare skede.