



METER

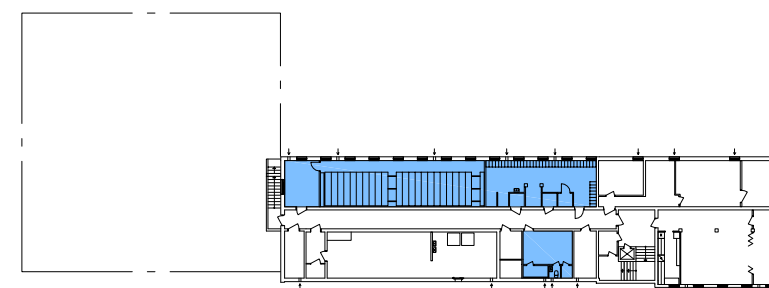

PLAN 1

FÅR EJ BETRAKTAS SOM
UPPMÄTNINGSRITNING DÅ
DETALJMÄTNING EJ ÄR
UTFÖRD.
VISSA AVVIKELSER KAN
FÖREKOMMA.

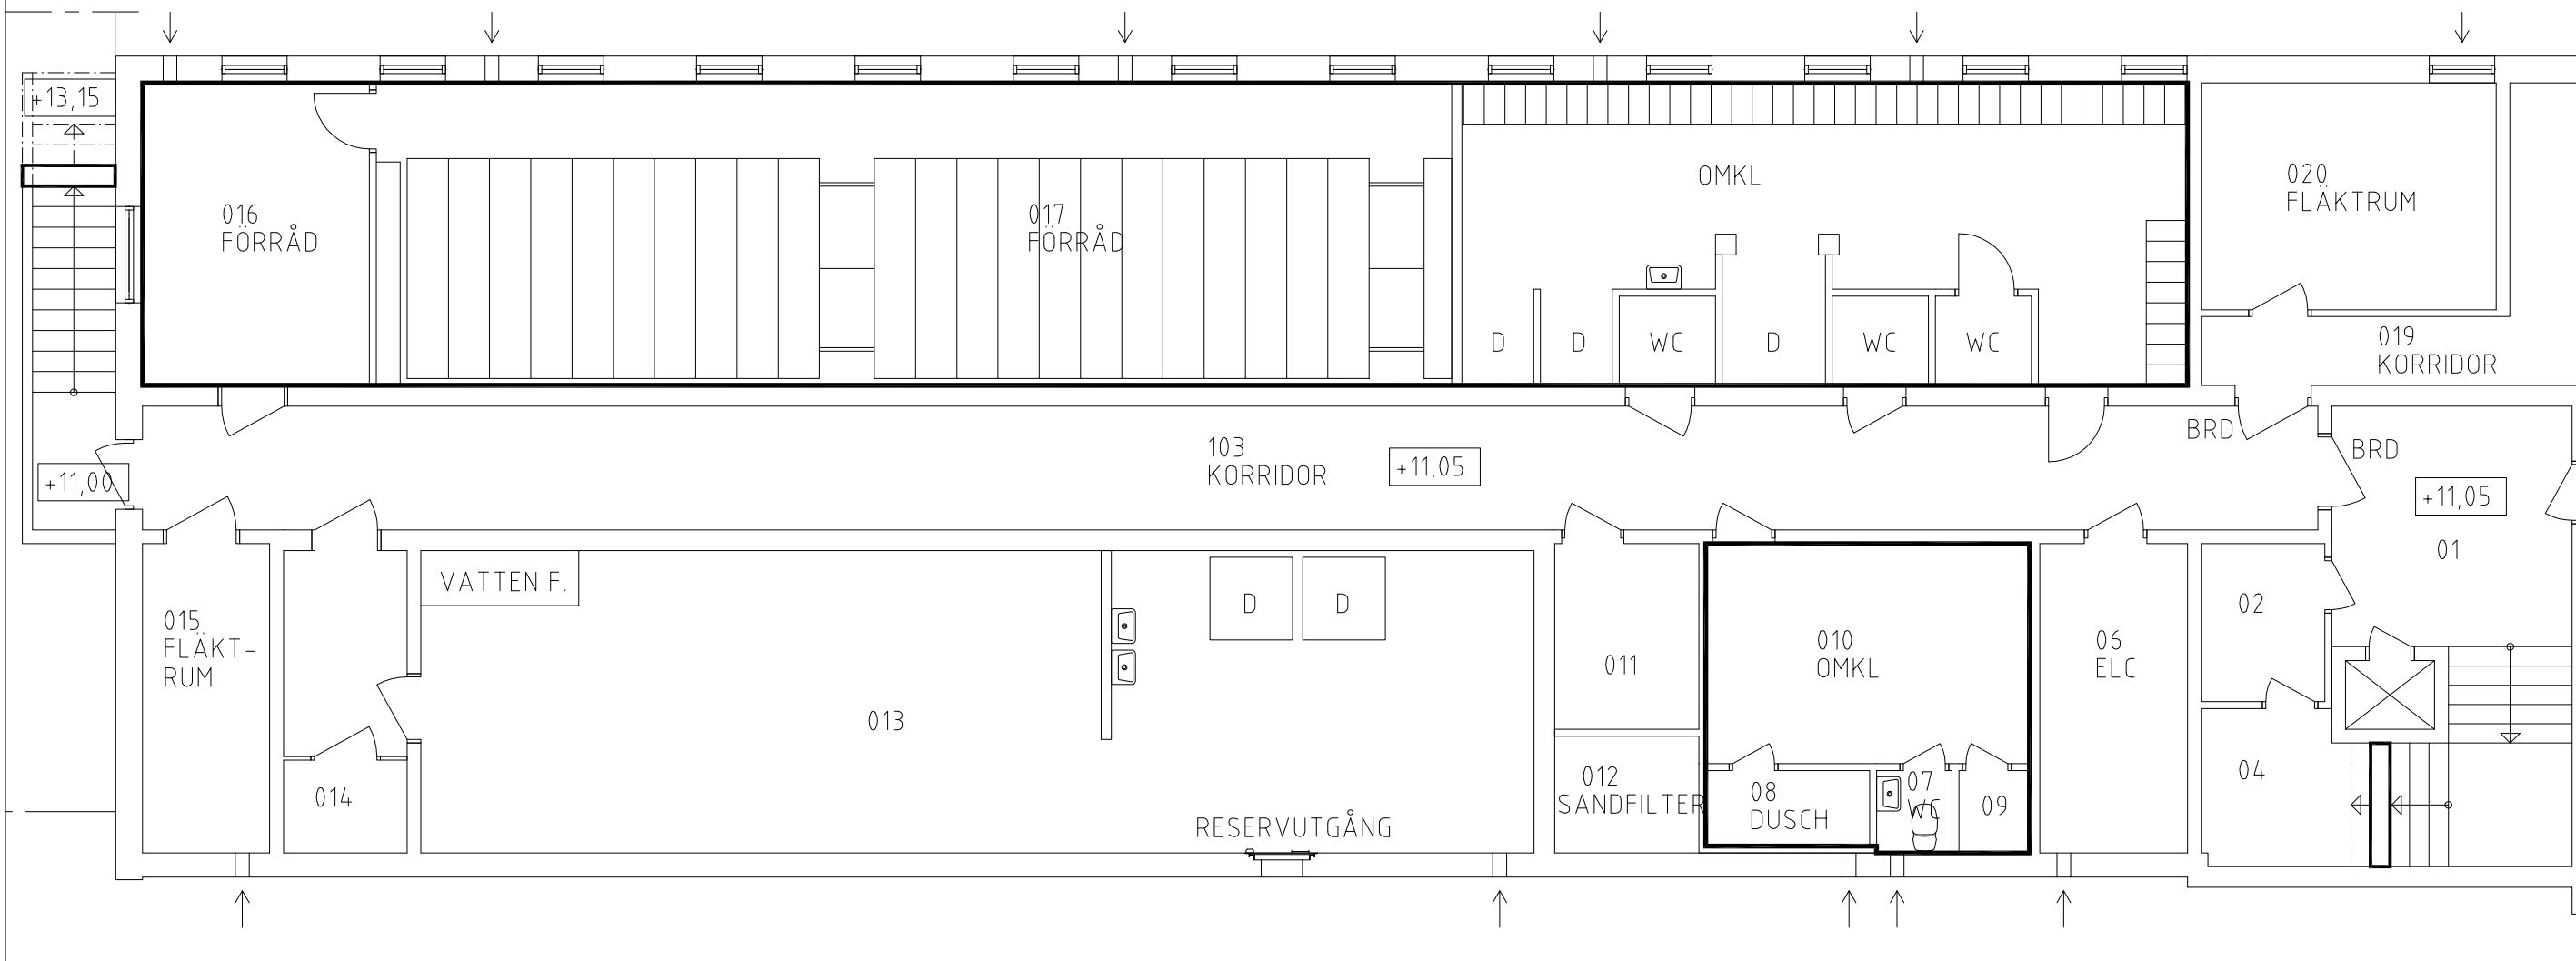

ARIA[®]
CONSULTING AB
KUNSGATAN 6
702 11 ÖREBRO
TEL: 019-167400
FAX: 019-167401

**KV JÄRNMALMEN 1
ÖREBRO**

RELATIONSITNING

PLAN 1, LOKAL 3A

UPPDRAG NR
R06109

RITAD/KONSTR AV
MAB

HANDLÄGGARE
M BERGLUND



DATUM 2008-12-08 | REV DATUM

ANSVARIG

SKALA 1:100

NR A-49.1-013 | BET

METER

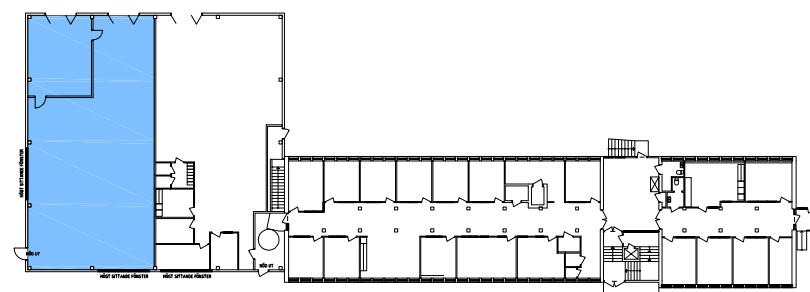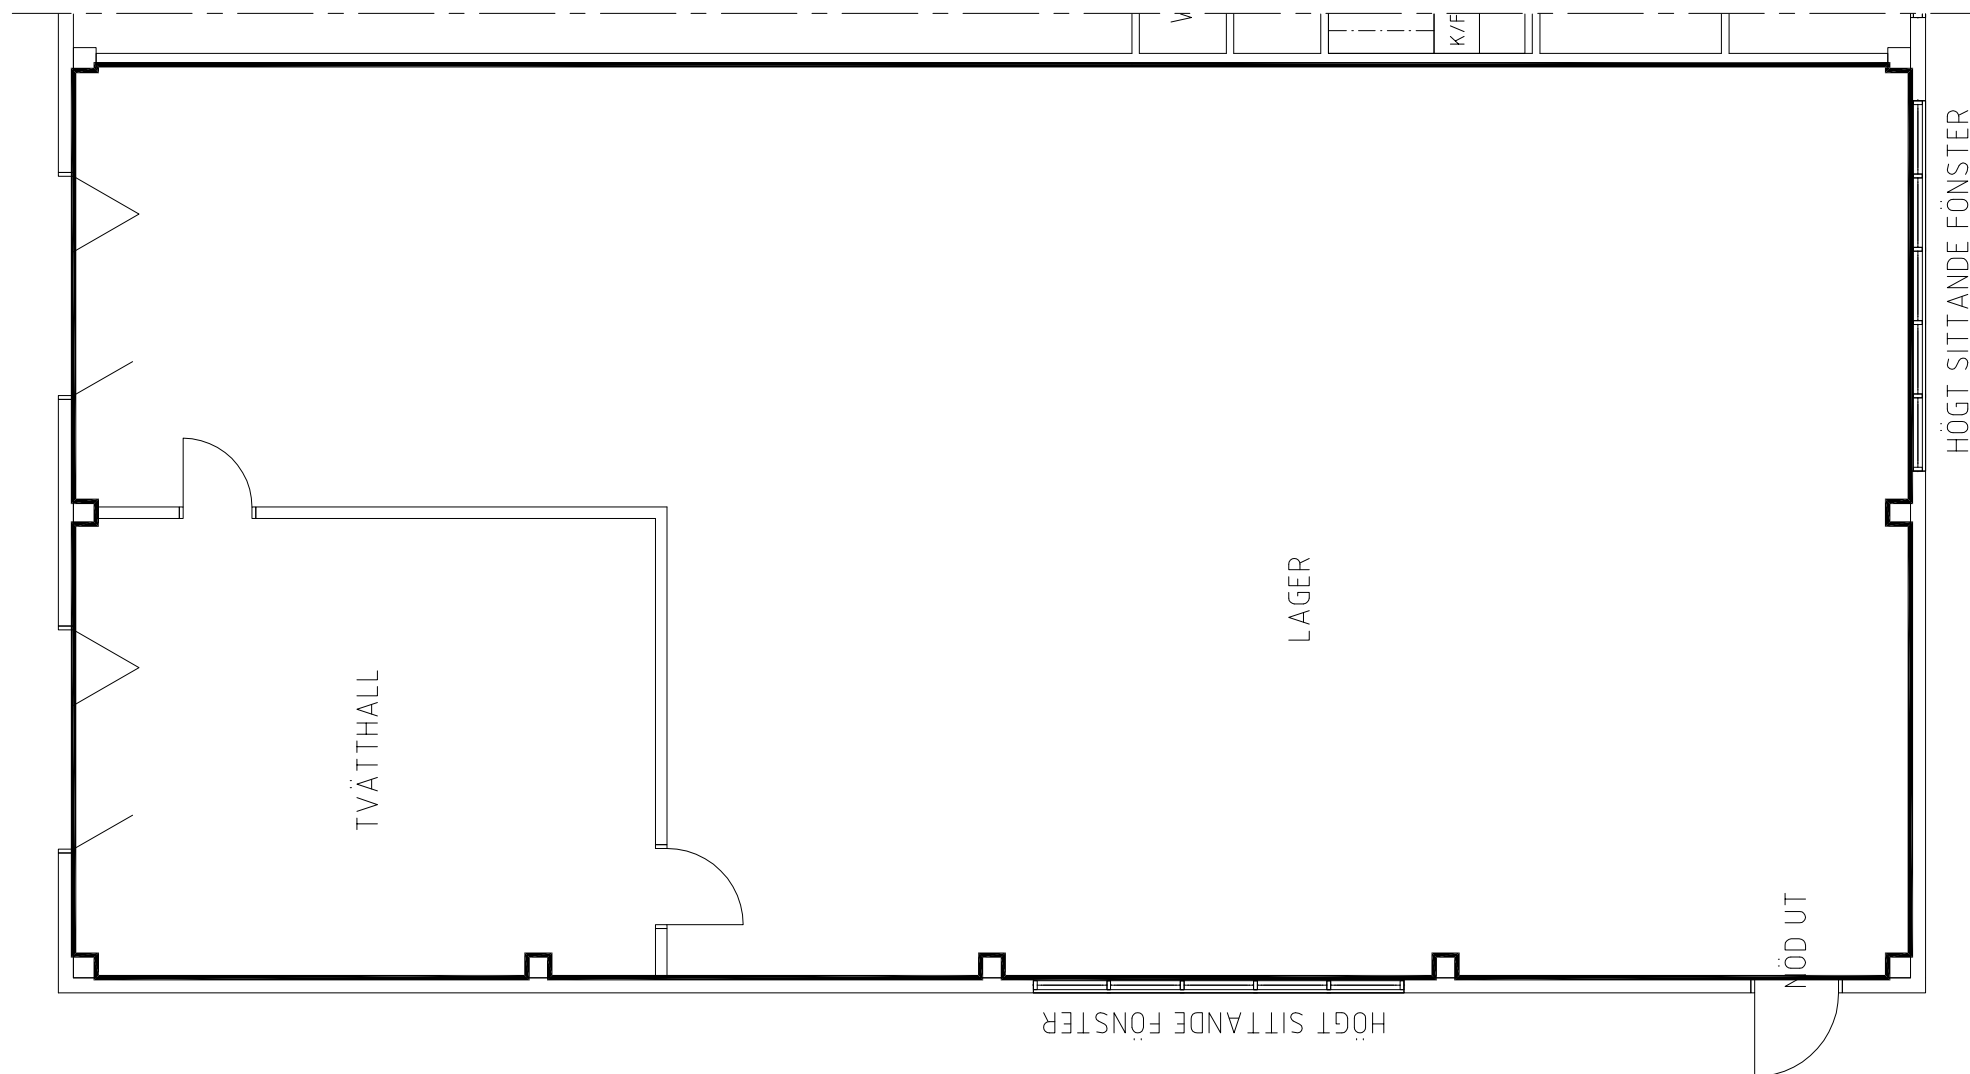

PLAN 2

FÅR EJ BETRAKTAS SOM
UPPMÄTNINGSRITNING DÅ
DETALJMÄTNING EJ ÄR
UTFÖRD.
VISSA AVVIKELSER KAN
FÖREKOMMA.



ARIA[®]
CONSULTING AB
KUNGSGATAN 6
702 11 ÖREBRO
TEL: 019-167400
FAX: 019-167401

**KV JÄRNMALMEN 1
ÖREBRO**

RELATIONSRTNING

PLAN 2, LOKAL 3B

UPPDRAG NR
R06109

RITAD/KONSTR AV
MAB

HANDLÄGGARE
M BERGLUND

DATUM
2008-12-08

REV DATUM




ANSVARIG

SKALA
1:100

NR
A-49.1-023

BET

METER

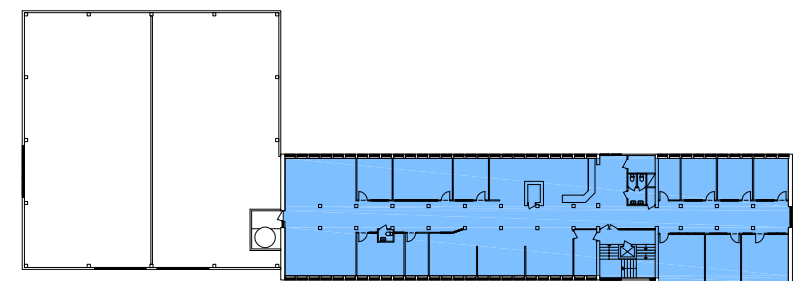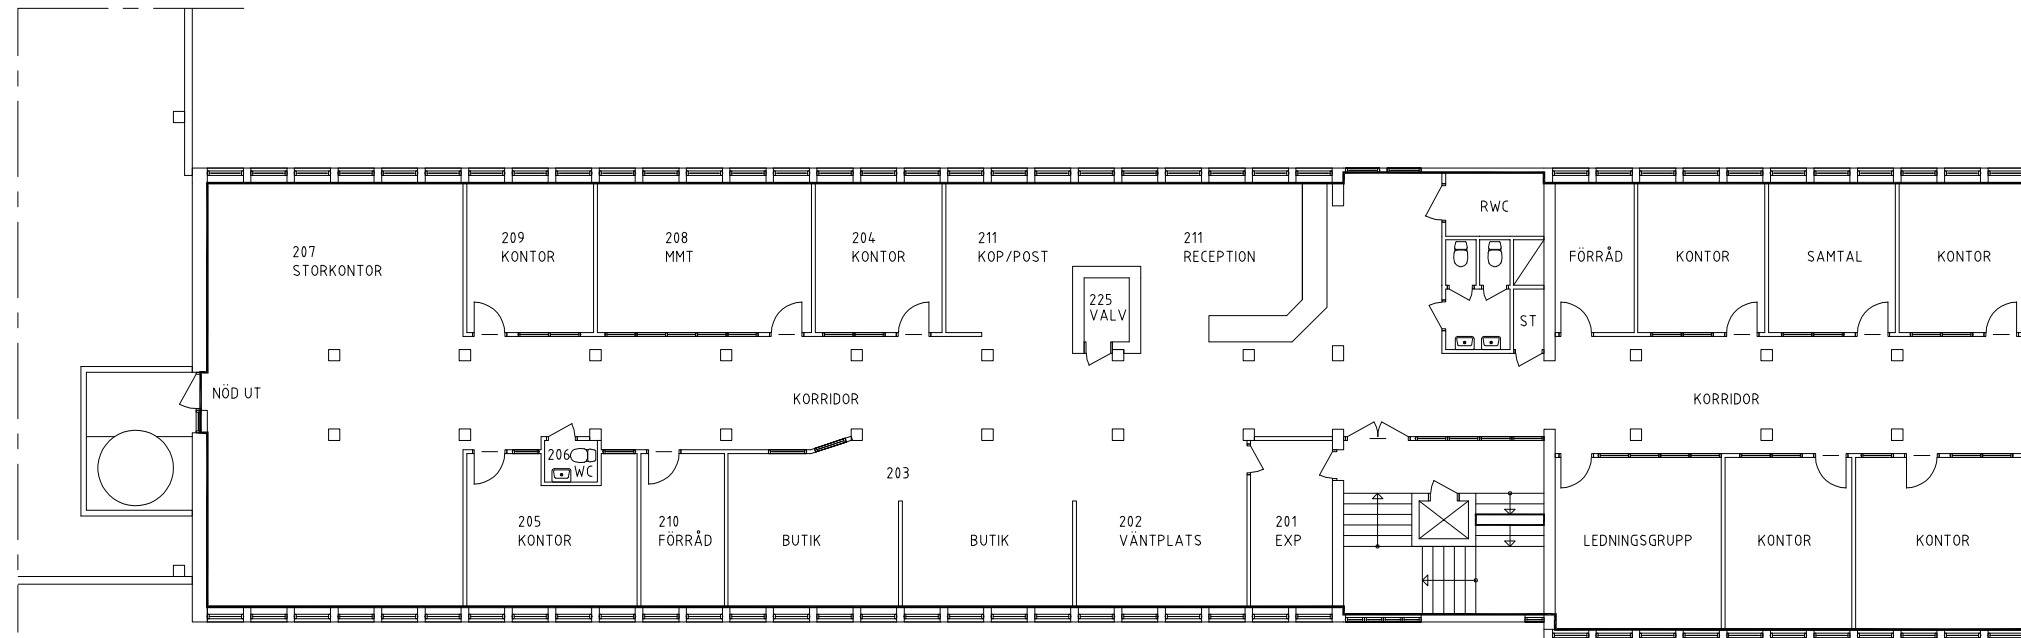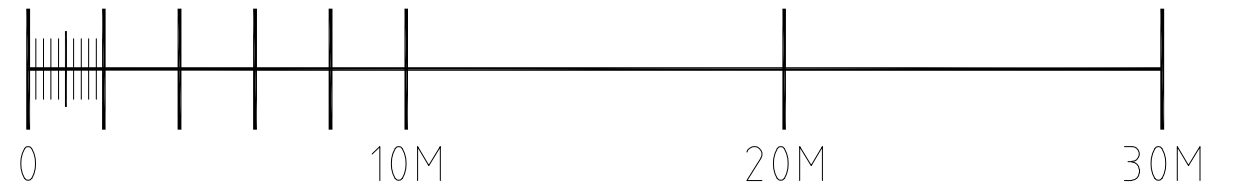

PLAN 3

FÅR EJ BETRAKTAS SOM
UPPMÄTNINGSRITNING DÅ
DETALJMÄTNING EJ ÄR
UTFÖRD.
VISSA AVVIKELSER KAN
FÖREKOMMA.



PE
Teknik
& Arkitektur
PROJEKTENGAGEMANG
FREDSGATAN 2
703 62 ÖREBRO
TEL:019-167400
www.projektengagemang.se

**KV JÄRNMALMEN 1
ÖREBRO**

RELATIONSITNING

PLAN 3, LOKAL 3

UPPDRAG NR
431999

RITAD/KONSTR AV
MW

HANDLÄGGARE
M WIJK

DATUM
2019-10-30

REV DATUM




ANSVARIG

SKALA 1:200

NR A-49.1-033

BET

METER

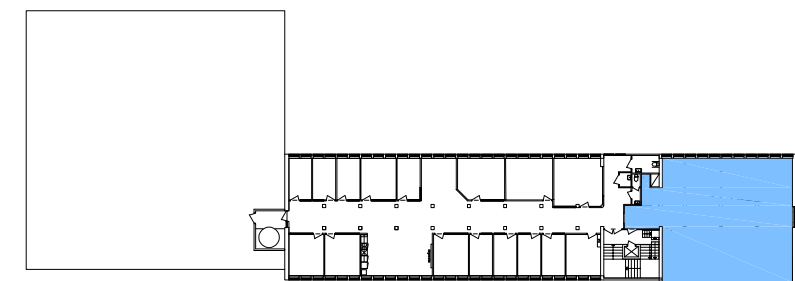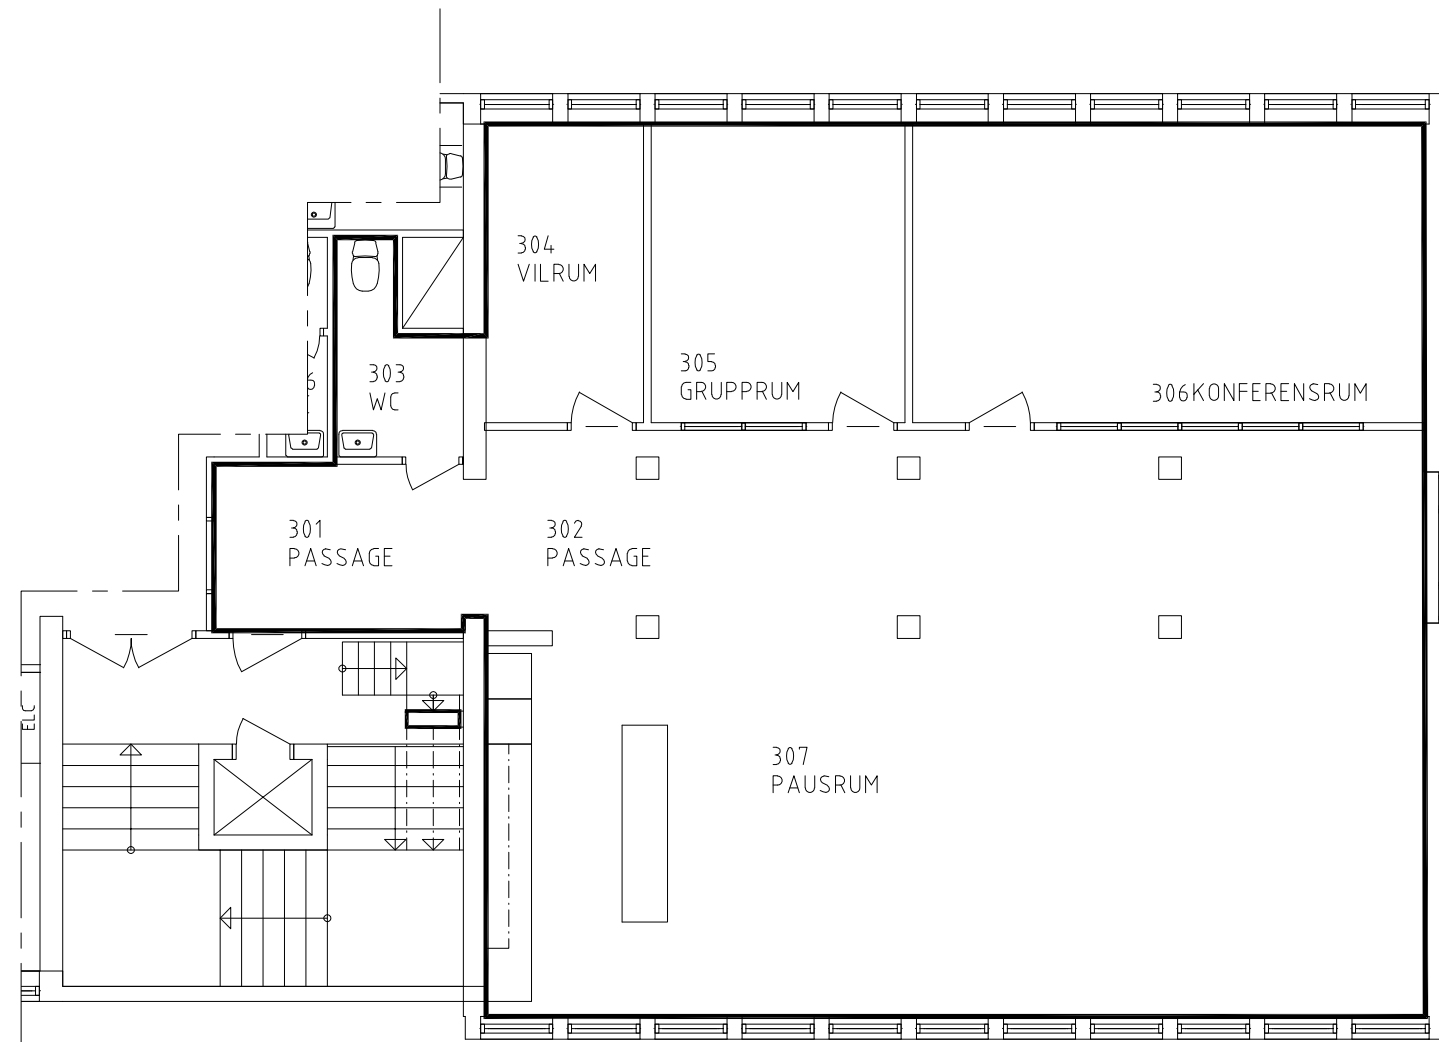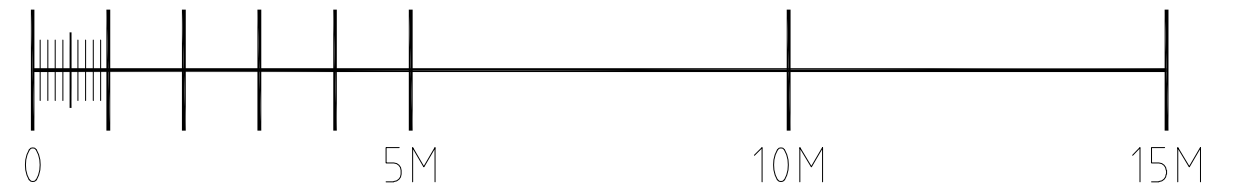

PLAN 4

FÅR EJ BETRAKTAS SOM
UPPMÄTNINGSRITNING DÅ
DETALJMÄTNING EJ ÄR
UTFÖRD.
VISSA AVVIKELSER KAN
FÖREKOMMA.



PE
Teknik
& Arkitektur
PROJEKTENGAGEMANG
www.projektengagemang.se

**KV JÄRNMALMEN 1
ÖREBRO**

RELATIONSRTNING

PLAN 4, LOKAL 3

UPPDRAG NR
431999

RITAD/KONSTR AV
MW

HANDLÄGGARE
M WIJK

DATUM
2019-10-30

REV DATUM

ANSVARIG

SKALA 1:100

NR A-49.1-043 BET