



Bilaga 1.

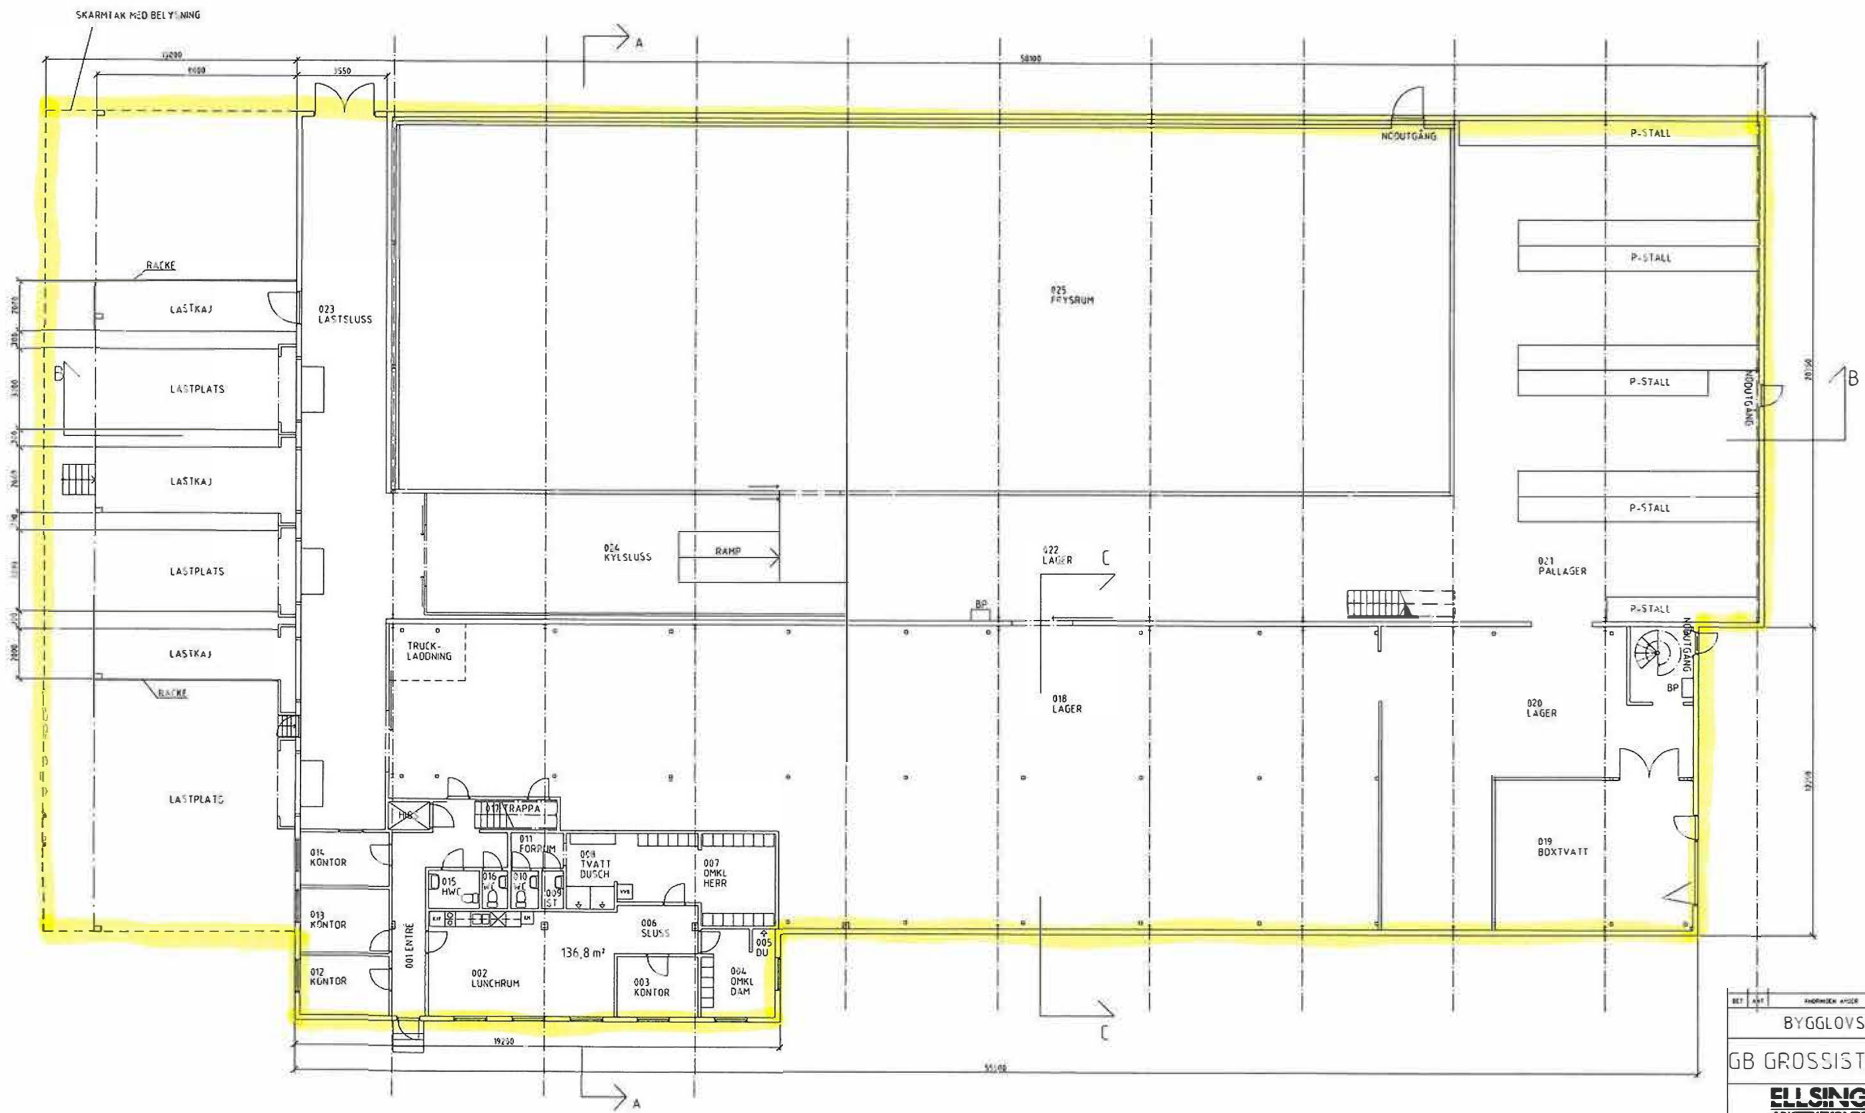

PLAN BY

BET	ART	INOMREK	ÅR	SKALA	ÖNT
BYGGLOVS-RITNING					
GB GROSSISTEN GBG AB					
<b>ELL SINGER</b> ARKITEKTBYRÅ AB VIKTORIAGATAN 16, 411 25 GÖTEBORG TEL 031-10 20 73 FAX 031-10 20 11					
UPPRAG NR	PROJEKT NR	BYGGLOVS NR	BYGGLOVS DATUM	BYGGLOVS ÅR	BYGGLOVS MÅNÅD
DATUM: 2008-08-07 ERÅTA 2 136 HARRYDA ELIVANDE UTSEENDE PLAN BY, SEKTION					
SKALA	1:100 (A1)	1:200 (A3)	A30:11		

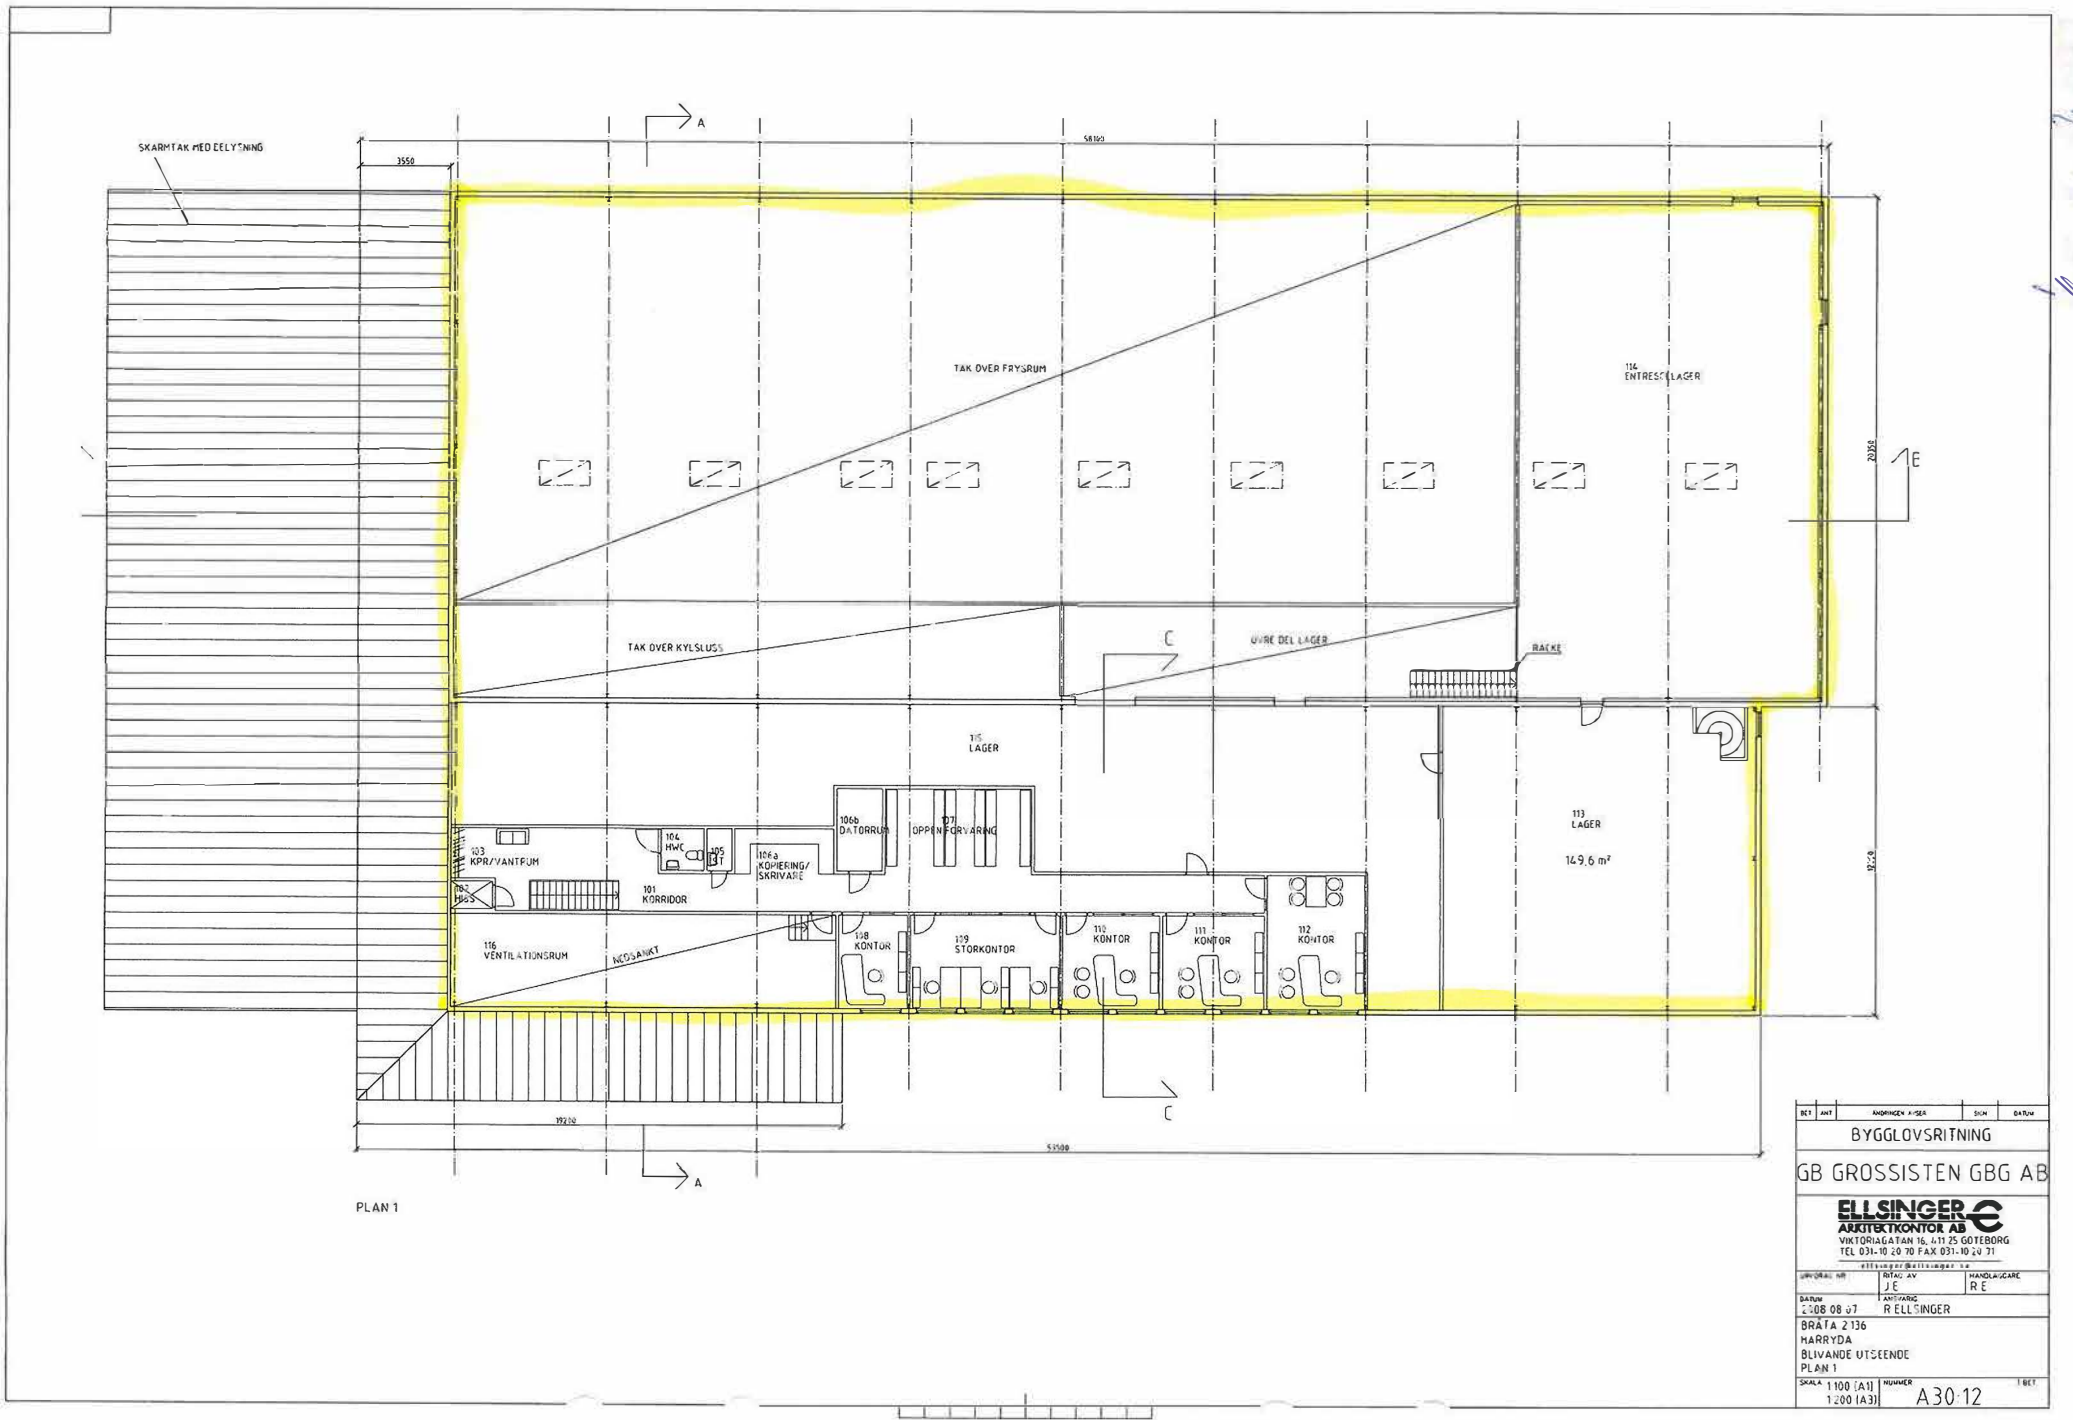

PLAN 1

BET	ANT	ANDRINGSFÖRÄNDRING	SIGN	DATUM
<b>BYGGLOVS-RITNING</b>				
<b>GB GROSSISTEN GBG AB</b>				
<b>ELLSINGER</b>				
<b>ARKITEKTKONTOR AB</b>				
VIKTORIAGATAN 16, S-411 25 GÖTEBORG				
TEL 031-82 20 70 FAX 031-49 24 31				
E-POST: <a href="mailto:info@ellsinger.se">info@ellsinger.se</a>				
PROJEKTANT	BRÅC AV	HANDLAGARE		
BRÅC	J.E.	R.E.		
DATUM	ANSÖKAN	R. ELLSINGER		
1:08 08 07				
BRÅTÅ 2136				
HARRYDA				
BLIVANDE UTSEENDE				
PLAN 1				
SKALA	1:100 (A1)	HUMMER	A30-12	BET
	1:200 (A3)			