


FÖRKLARINGAR:

- BEF. BYGGNADSDDEL
- - - BYGGNADSDDEL SOM RIVS
- ▨ NY BYGGNADSDDEL
- ⤵ NY DÖRR
- ⤵ BEF. DÖRR

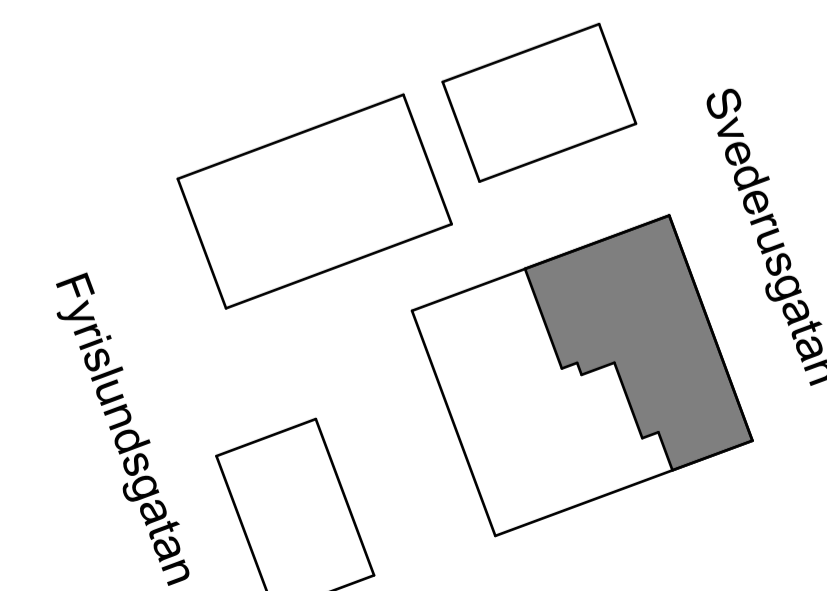

BET	ANT	ÄNDRING AVSER	DATUM	SIGN
BYGGLOVSHANDLING				
METOD		ASPHOLMEN		
ARKITEKTER AB		FASTIGHETER AB		
P				
A	Metod arkitekter AB		Tfn 018-120905	
K				
V				
E				
B				
UPPDRAG NR	RITAD AV	HANDLÄGGARE		
761-1	KM	FK		
DATUM	ANSVARIG			
131028	PT			
ÅRSTA 72:3 SVEDERUGATAN, OMBYGGNAD Våning 2				
SKALA	NUMMER	BET		
SKALA 1:100/A1 SKALA 1:200/A3	A-40.1-020			