



# VEDDESTA 2:22, JÄRFÄLLA

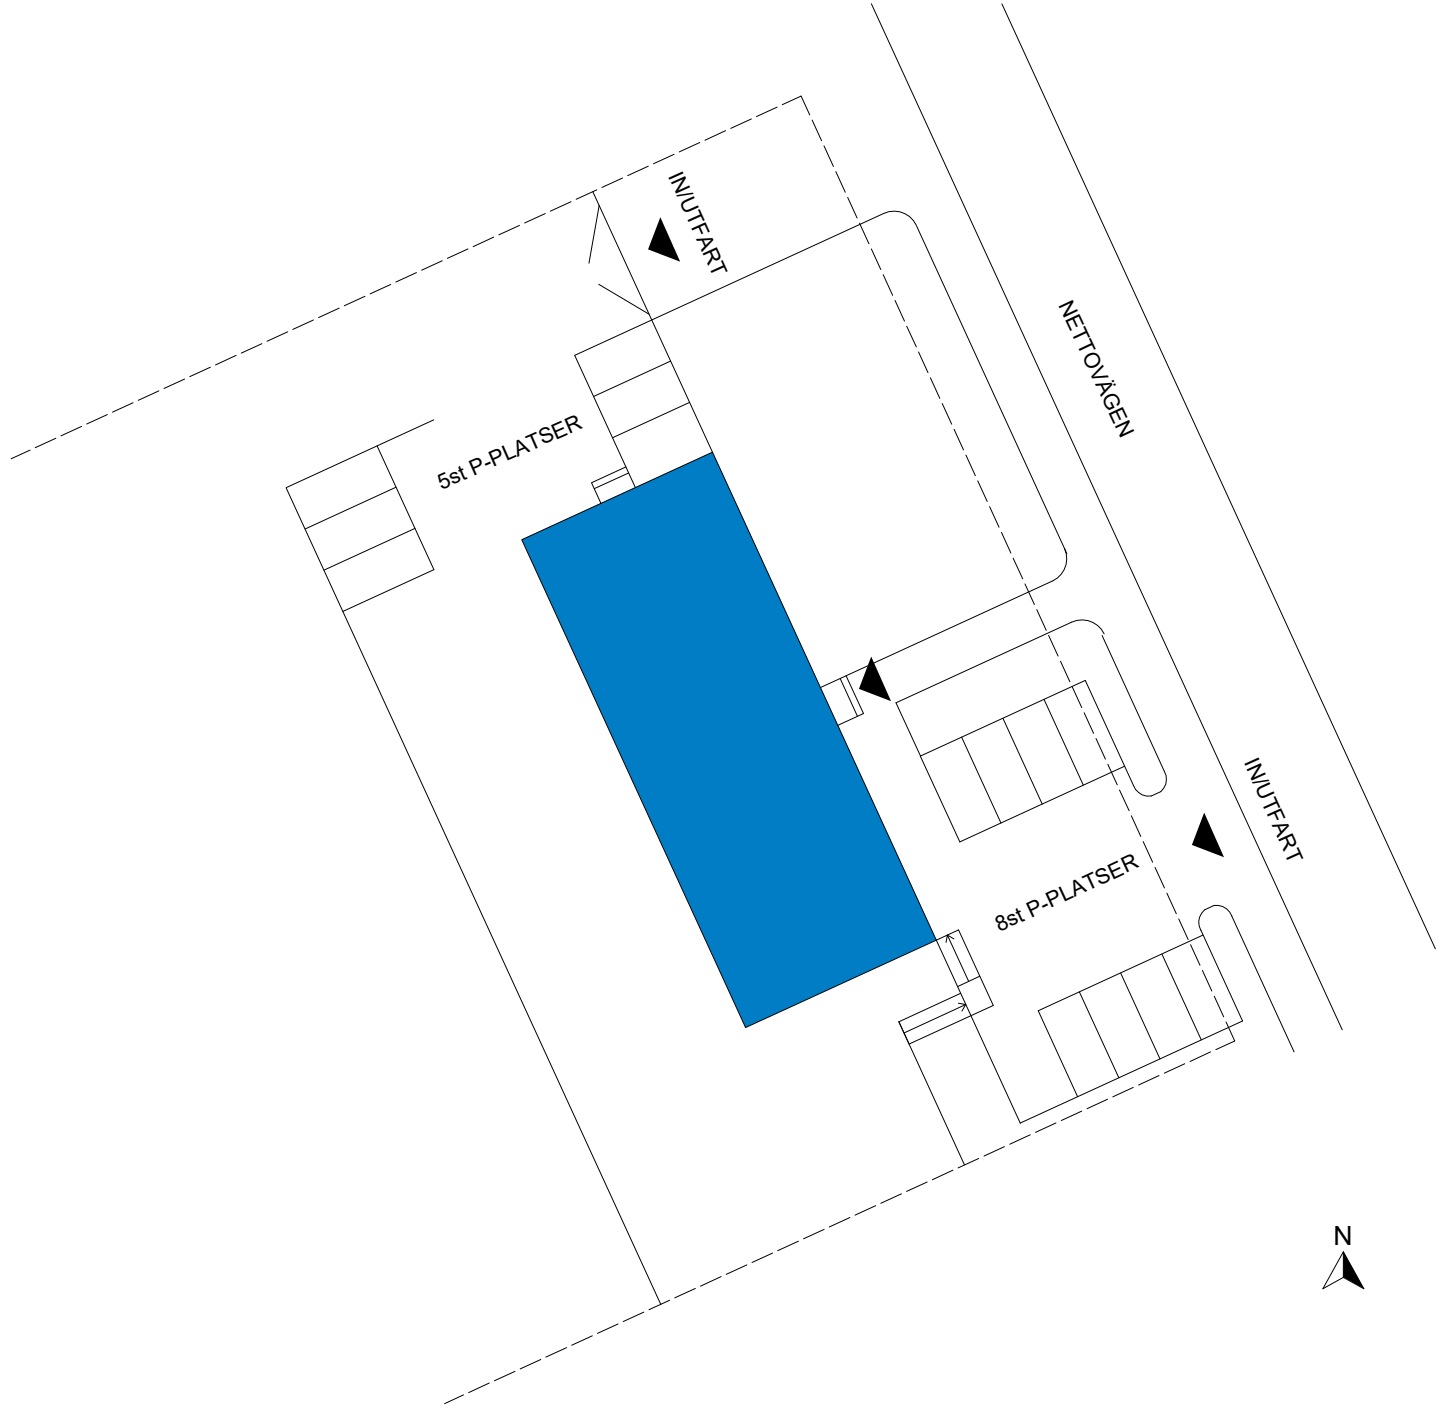


SITUATIONSPLAN

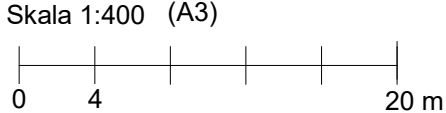


2025-02-10

# VEDDESTA 2:22, JÄRFÄLLA

Total ledig yta: 569 m<sup>2</sup>

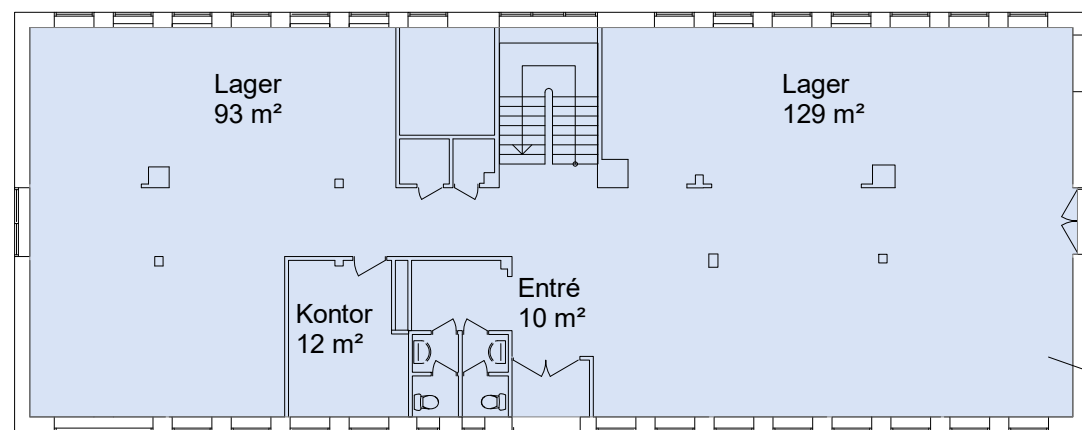

KONTOR 1  
284 m<sup>2</sup>

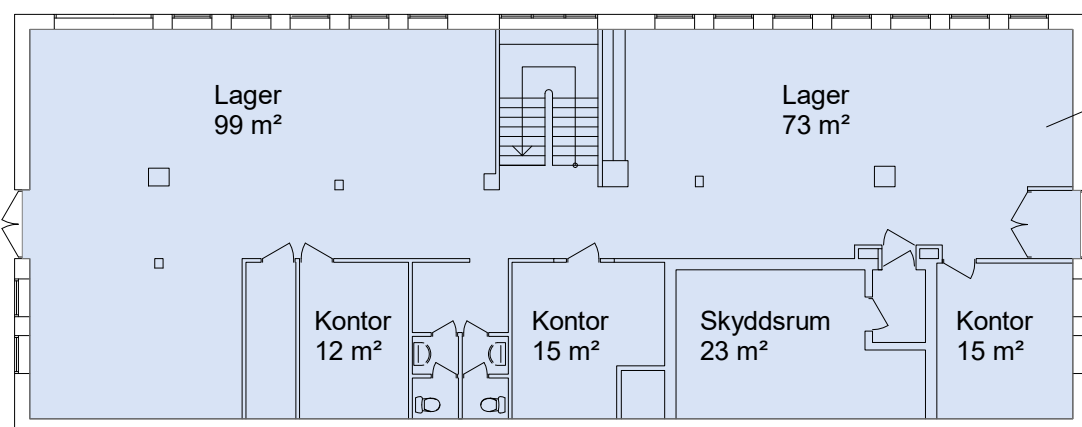




KONTOR 1  
285 m<sup>2</sup>

## SAMMANSTÄLLNING BOTTENPLAN

KONTOR 1 (PLAN 1)	284 m <sup>2</sup>
KONTOR 1 (PLAN 0)	285 m <sup>2</sup>
<b>TOTALT</b>	<b>569 m<sup>2</sup></b>

## ÖVRIGA YTOR

För parkering och omkringliggande ytor se situationsplan.

-  UTHYRT
-  KOMMUNIKATION/TEKNIK
-  ENTRÉ/INLASTNING
- TH TAKHÖJD

Planer är principiella och exakt area säkerställs i senare skede.