




PLAN

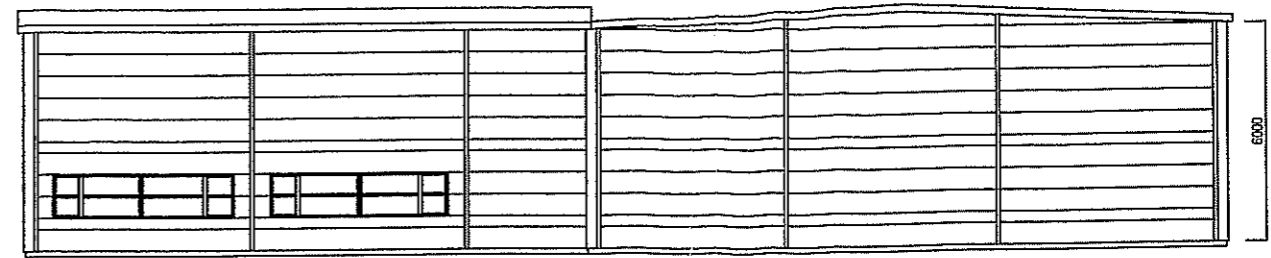


FASAD NORR

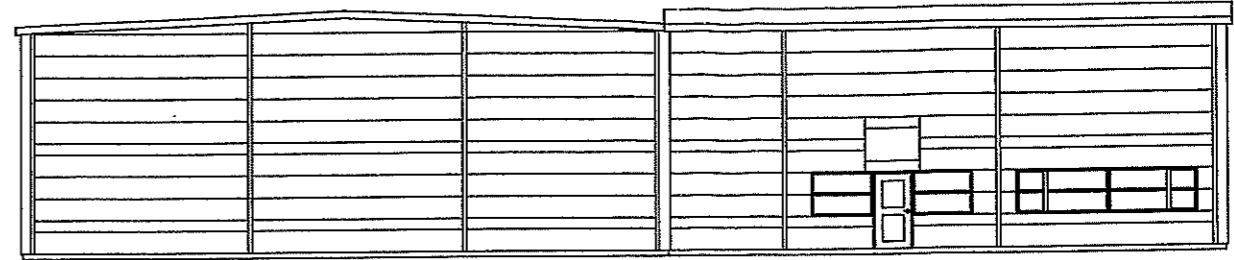

FASAD SÖDER

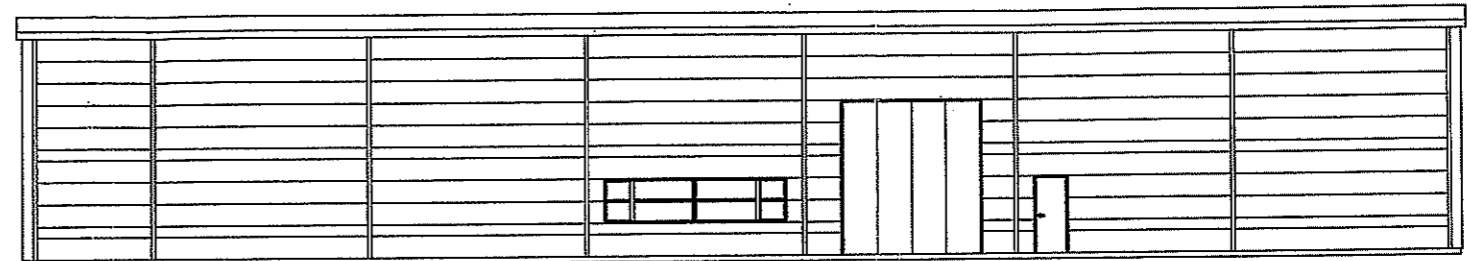



FASAD VÄSTER

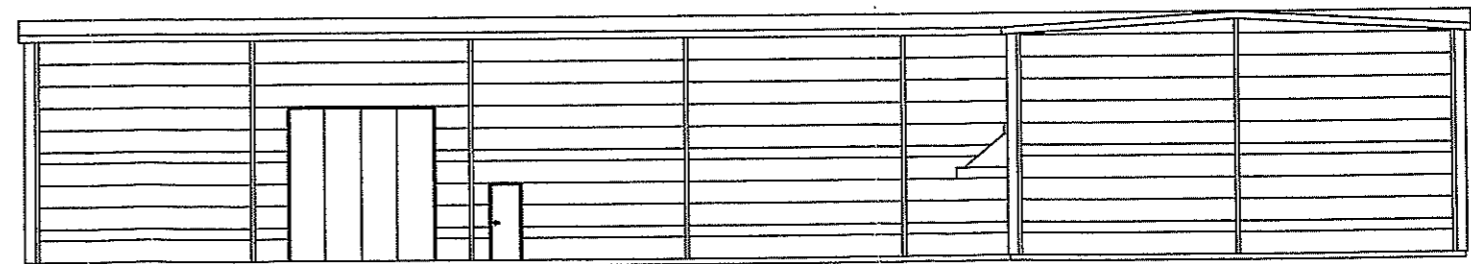

FASAD ÖSTER

GRANSKAD OCH GODKÄND
BYGGNADSNÄMNDEN I ÖREBRO

DEN 2011-08-08

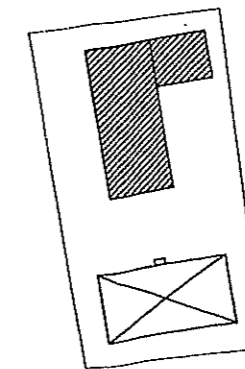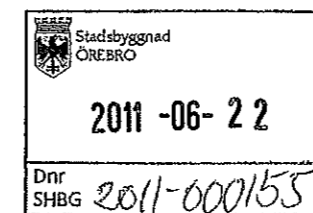

ORIENTERINGSPLAN

A		Planlösn. kontor		11-08-20		J-A.H	
RET	ART	ÄNDRINGEN AVSER		DATUM	SKR		
BYGGLOVSHANDLING							
PROTONEN 7							
				W-invest Fastigheter Bokavdelning 8 701 37 Örebro Tel 019-37 82 00 Fax 019-27 92 00			
UPPDRAG NR		BETÄD/PROMTR AV		HANDLÄGGARE			
2011-01-24		A.H./J.-A.H		J.-A.H			
ANSVARIG		ANSVARIG		ANSVARIG			
2011-01-24		JOHN-ALLAN HYGERTH		JOHN-ALLAN HYGERTH			
NYBYGGNAD HUS 2							
PLAN							
SKALA		MÄTTEN		RET			
1:100		A1:2 (proton)		A			