


FÖRKLARINGAR

-  Sedumtak
-  Plantering

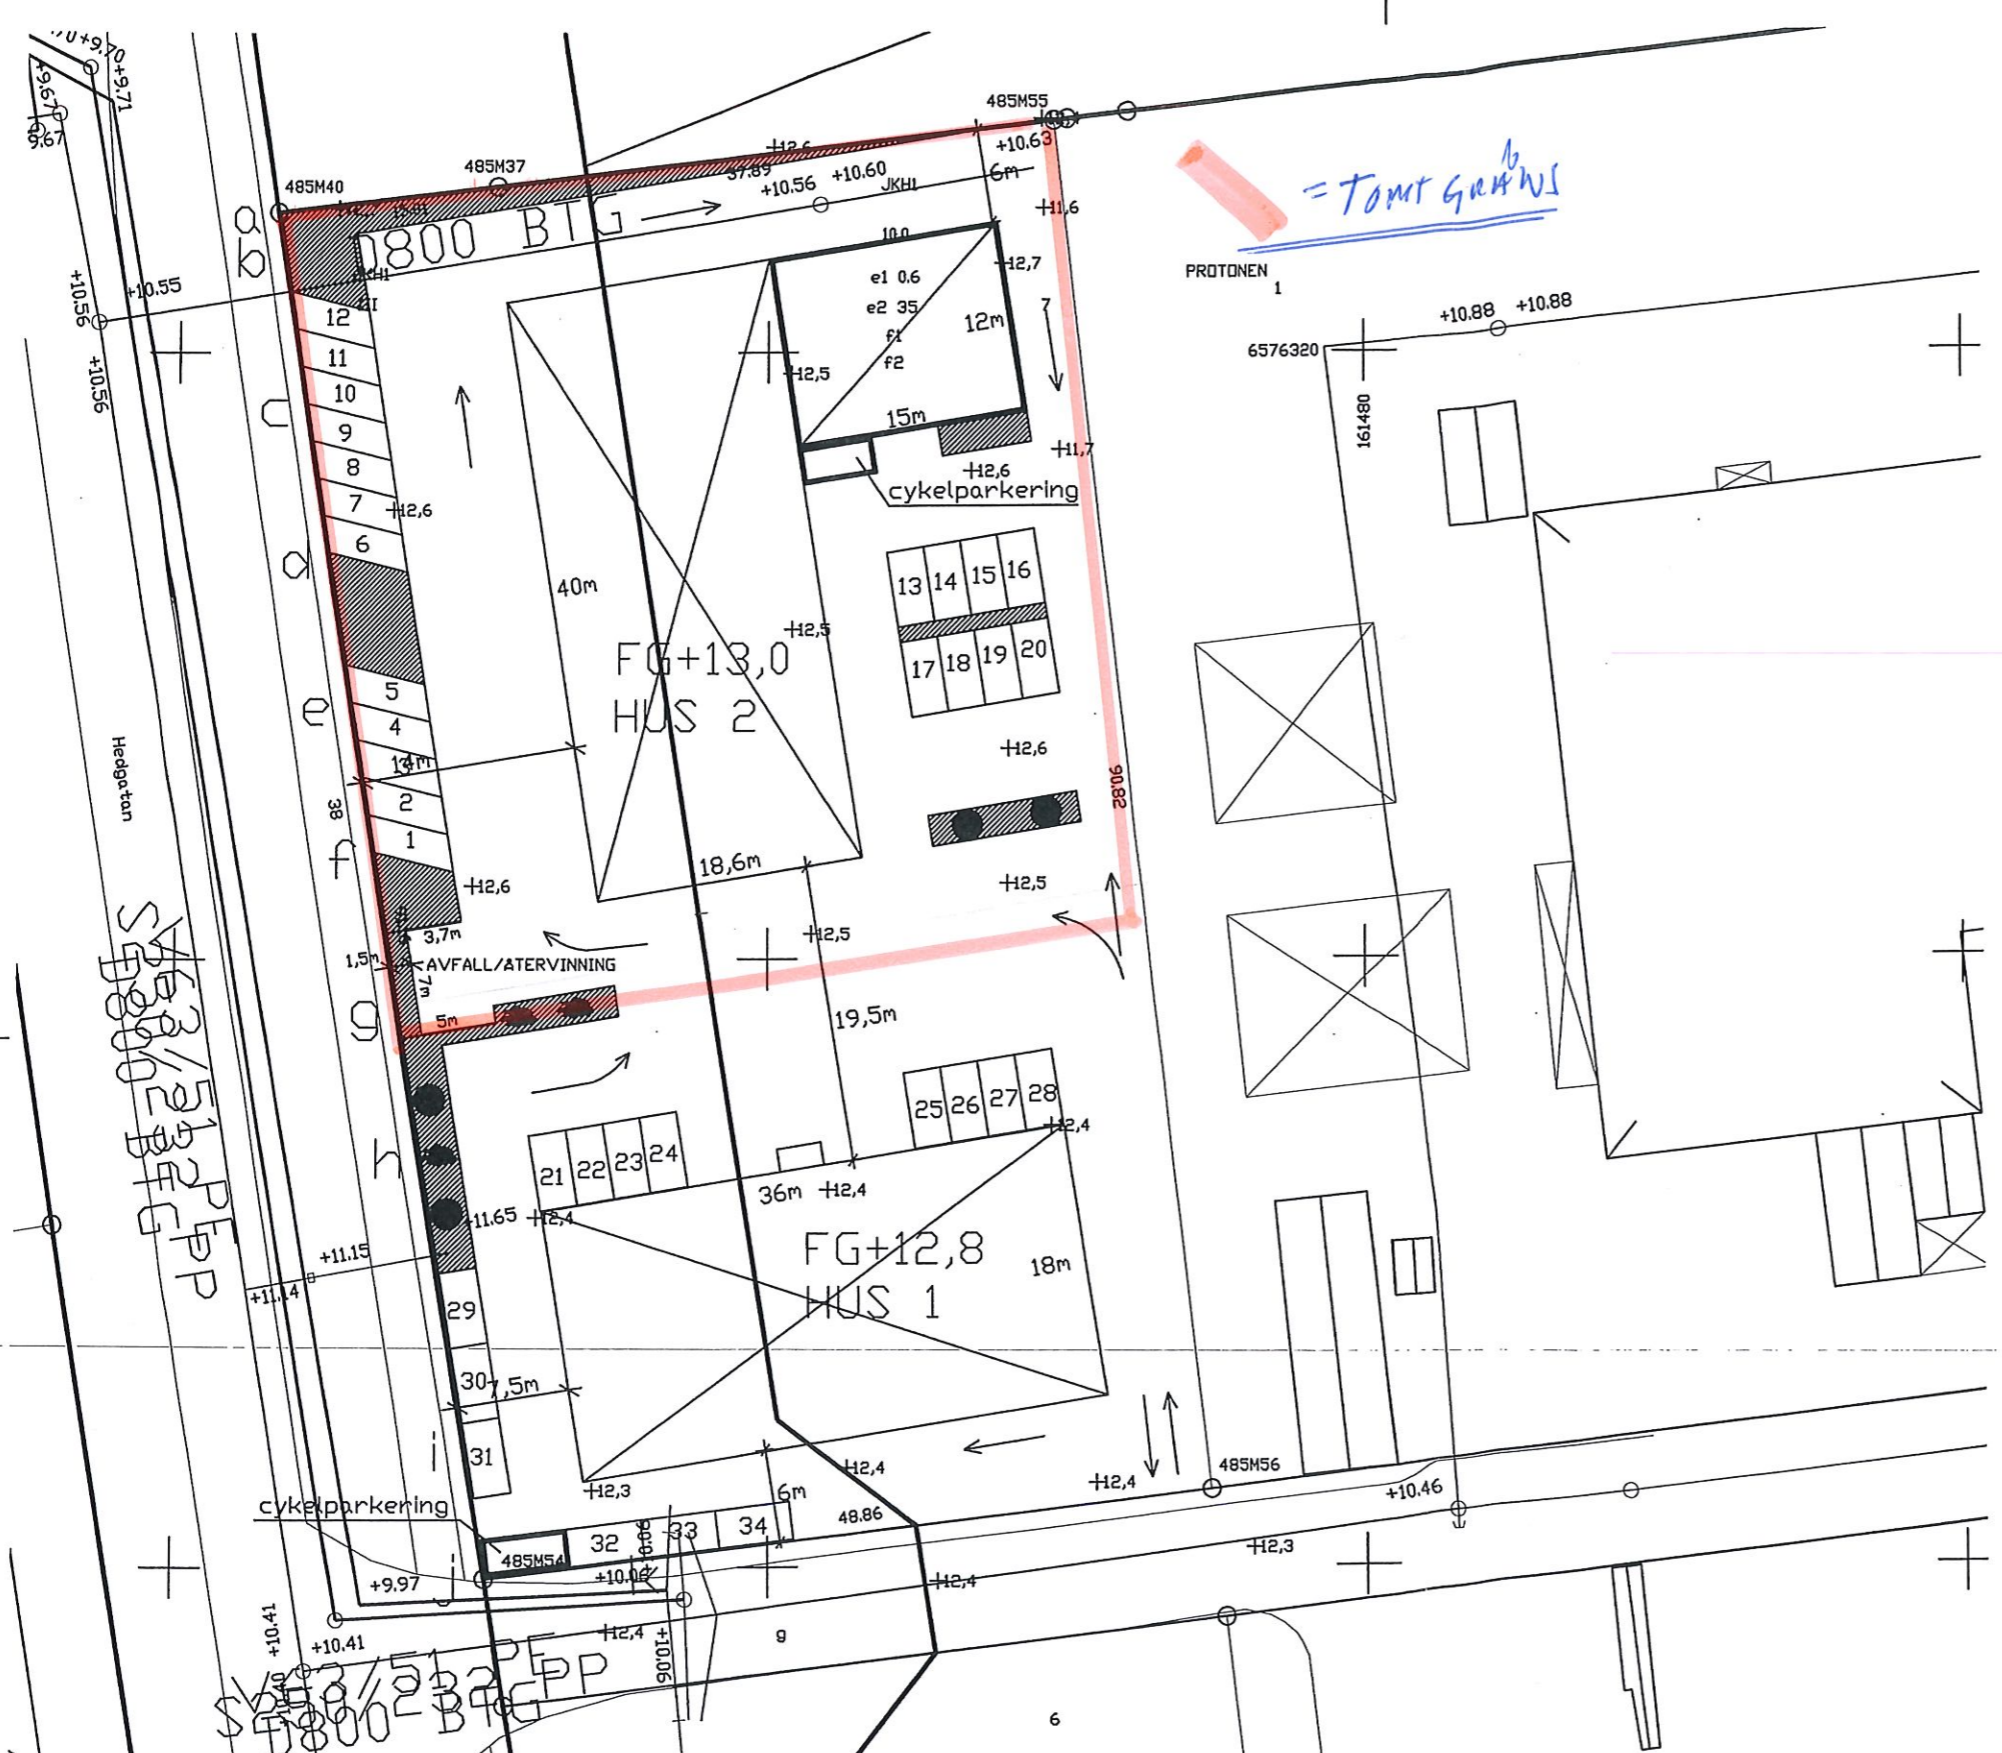

SITUATIONSPLAN SKALA 1:500

GRANSKAD OCH GODKÄND
BYGGNADSNÄMNDEN I ÖREBRO
DEN 2011-08-08

Stadsbyggnad
ÖREBRO
2011-07-27
Dnr SHBG 2011-000155

E	Just. mått hus 2, just FG-höjd	2011-07-26	J-A H
D	Just. Avfall/Återvinningsstation	2011-07-07	J-A H
C	Avfall/Återvinningsstation	2011-07-05	J-A H
B	Grönytor, sedumtak	2011-06-15	J-A H
A	Rev P-PLATSER mm	2011-03-24	J-A H

BET	ANT	ÄNDRINGEN AVSER	DATUM	SIGN
-----	-----	-----------------	-------	------

BYGGLOVSHANDLING

PROTONEN 7

 W-invest
Fastigheter
Elementvägen 8
702 27 ÖREBRO
Tel. 019-27 82 00 Fax 019-27 82 60

UPPDRAG NR	RITAD/KONSTR AV A.H/J-A.H	HANDLÄGGARE J-A.H
DATUM 2011-01-24	ANSVARIG JOHN-ALLAN HYGERTH	

SITUATIONSPLAN
NYBYGGNAD HUS 1 OCH 2

SKALA 1:500	NUMMER A1:3 (Proton) E	BET E
----------------	---------------------------	----------