

GÖTEBORG GRAND CENTRAL



HG 2001 LOA: ca 530m²

Arbetsplatser 33 pl
Landskap 1800-bord 28 pl
Kontor 4p 4 pl
Reception 1 pl

Resurs-/samtalrum 3 st 4 pl
Resursrum 1p 2 st 2 pl
Samtalsrum 2p 1 st 2 pl

Mötesrum 3 st 20 pl
Möte 4p 1 st 4 pl
Möte 6p 1 st 6 pl
Möte 8-10p 1 st 10 pl

Stödfunktioner
Pentry 1 st
Matsal ca 30 pl
Arbetslounge ca 12 pl
Kaffestation 1 st
WC/RWC 2/1st
Städ 1 st
Förråd 2 st
IT/Server 2 st

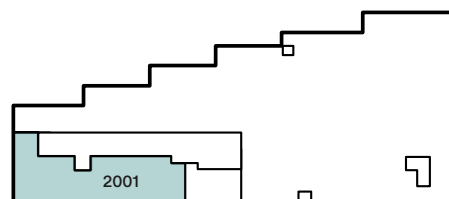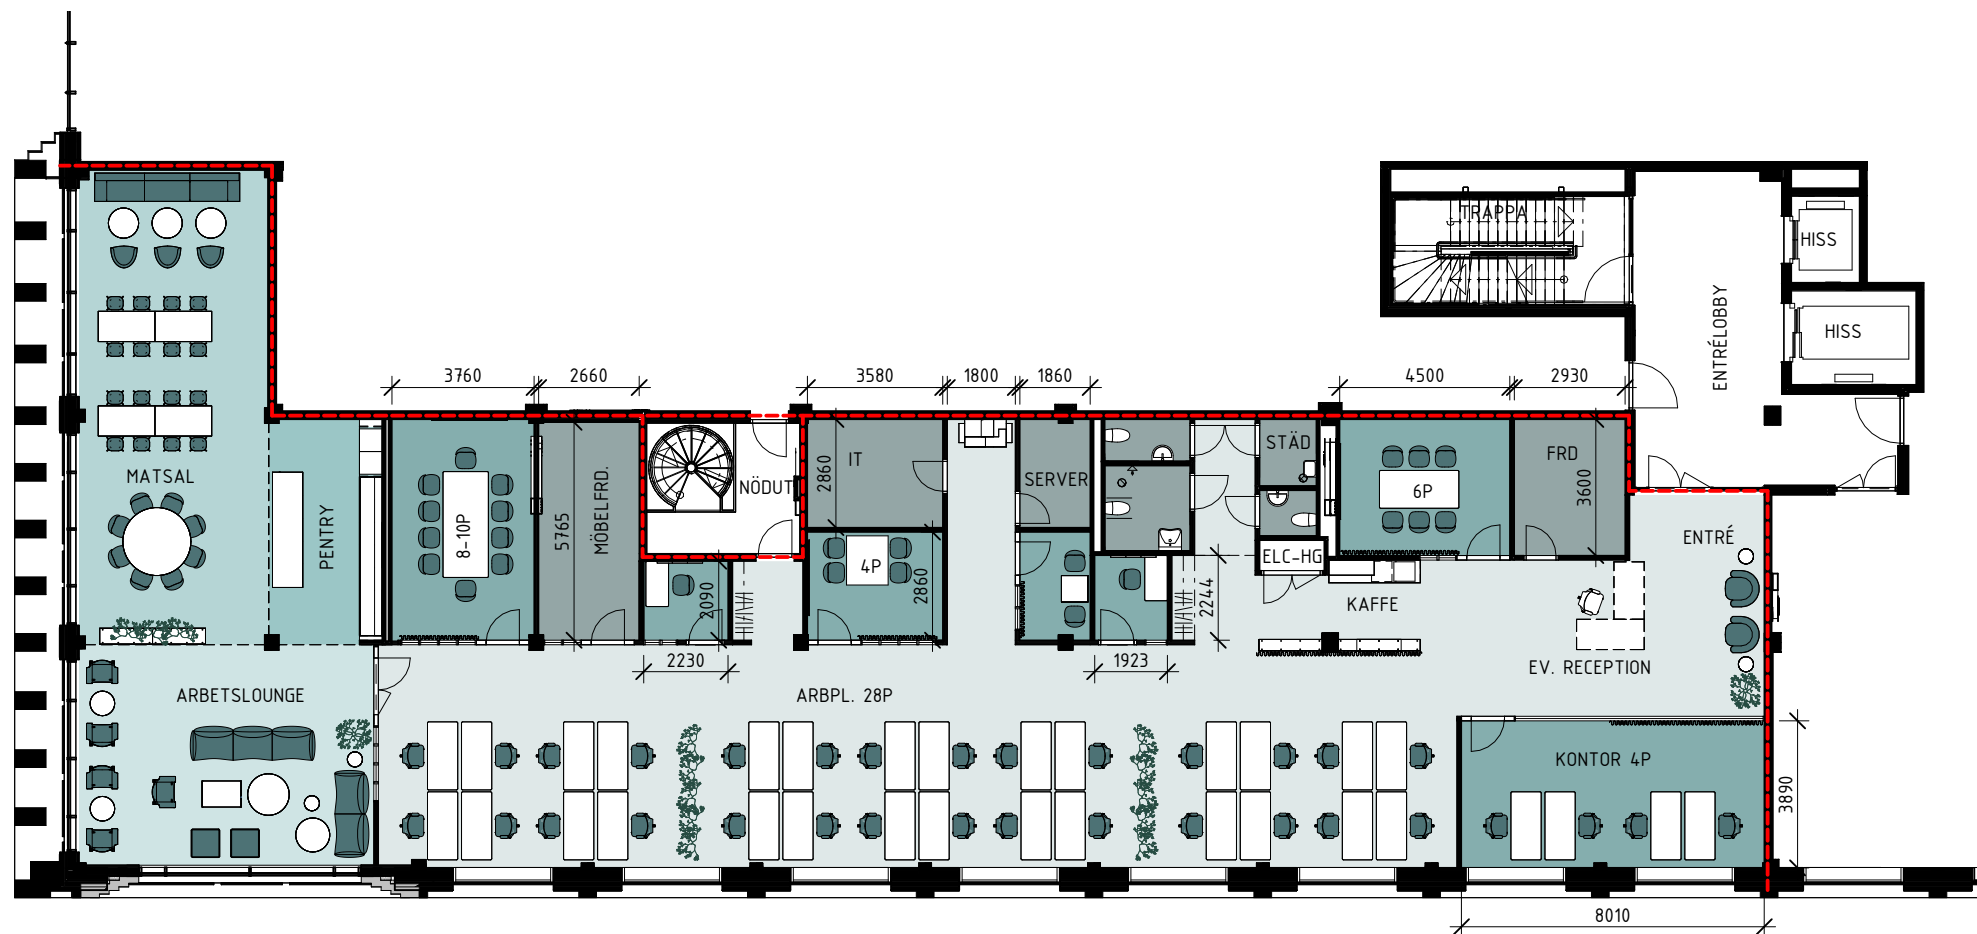

Plan 4	
Plan 3	
Plan 2	
Plan 1	