


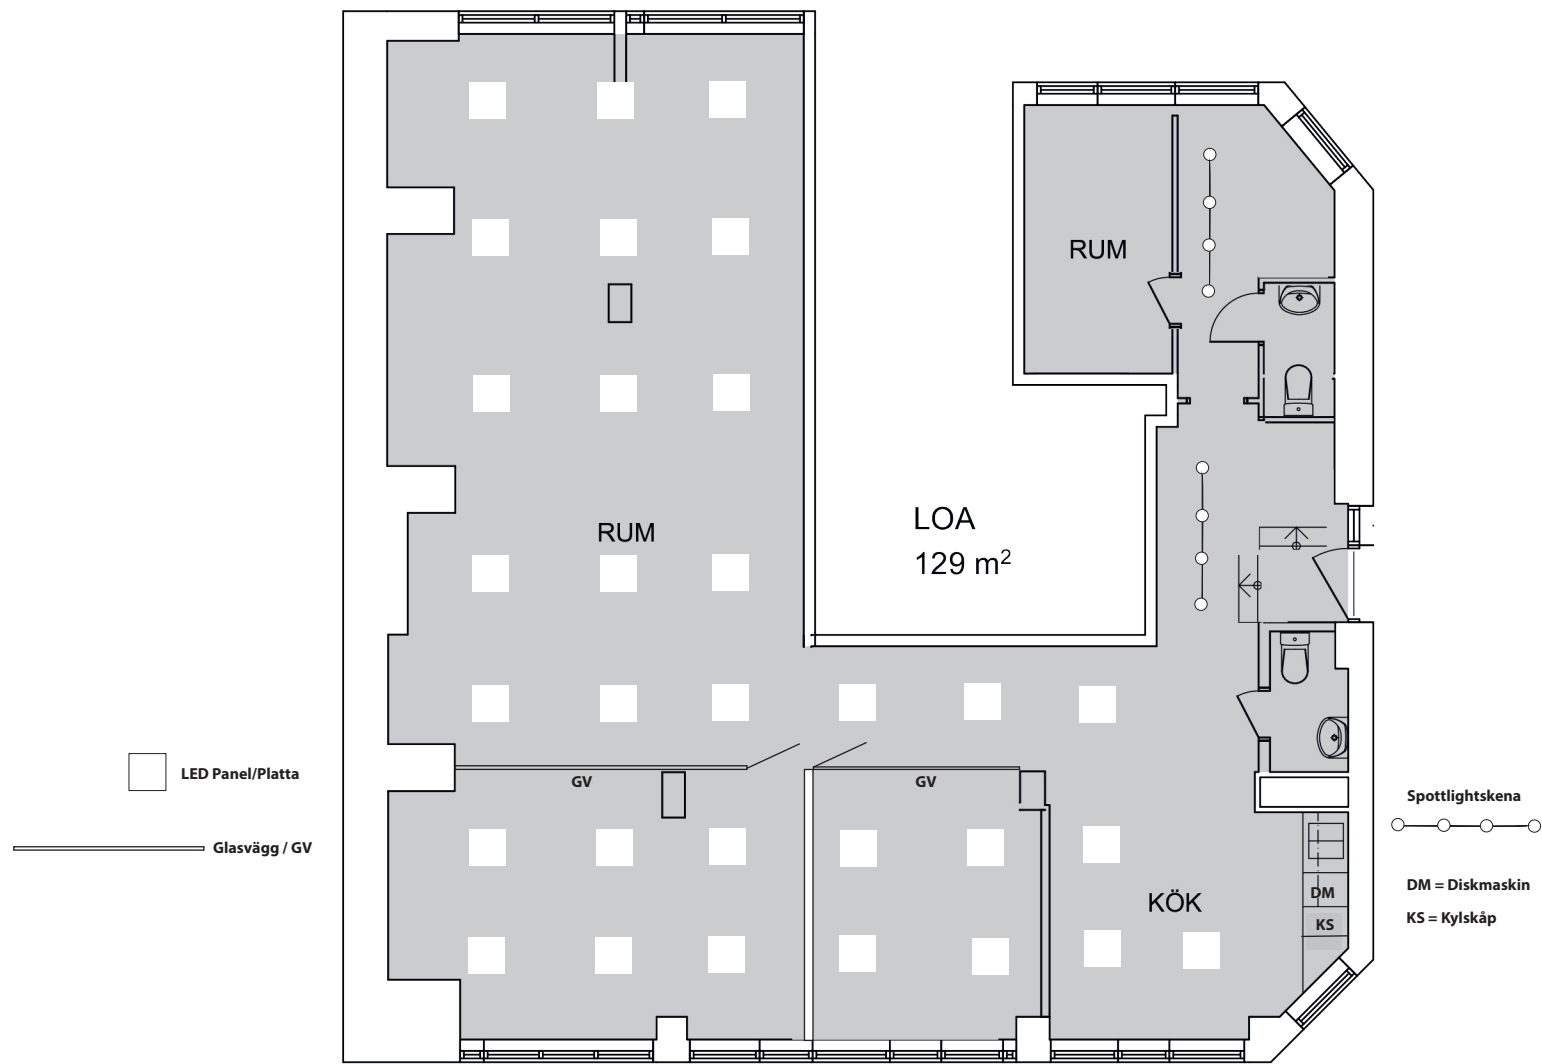

 **RÅDA**
konsulterande arkitekter

Tomas Hedberg
tomas.hedberg@radaark.se
031-88 32 02
Kindbovägen 12, 435 30 Mölnlycke

studio
orto

Philip Hedberg
philip@studioorto.se
073 - 338 04 23
Gustav Bergman
gustav@studioorto.se
070 - 938 28 17
Tredje Långgatan 13B, 413 03 Göteborg

0 1 2 3 4 5
Skala
1:100

BOA/LOA
Mätvärd yta, Area enl SS 21054:2020
Justering för ventilationskanaler, tjocka väggar mm
räknas bort i planritning.

Uppdrags Nr: 2019934/24036	Mätt & Ritad av: Philip Hedberg	Granskad: Tomas Hedberg	Datum: 20240829	Nummer: A3	BET
-------------------------------	------------------------------------	----------------------------	--------------------	---------------	-----

Kommendantsängen 3:11
Risåsgatan 14 Göteborg
Uppmätning
Redovisning BOA / LOA