




BYGGNADSÖVERSIKT PER UDDÉNS VÄG 17 - SKOLAN

Markplan

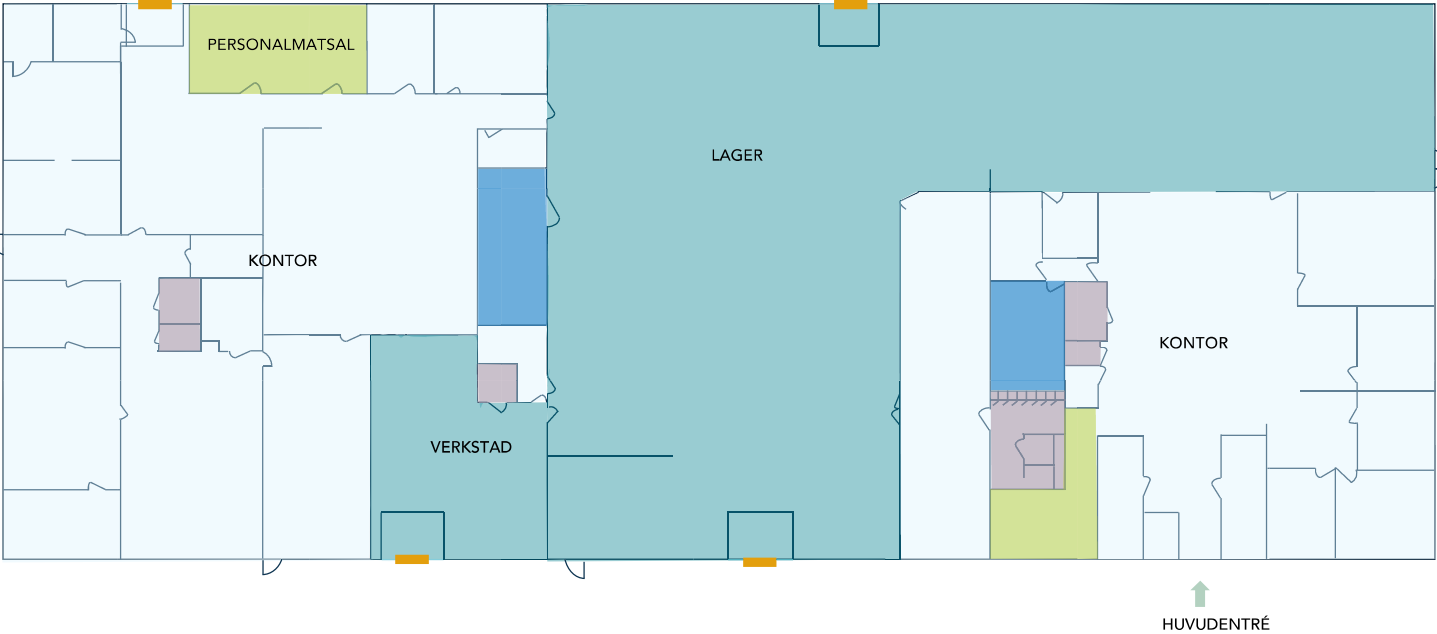

YTSPECIFIKATION

HYRESGÄST	TYPSLAG	AREA, m²
	Kontor	1 133
	Verkstad	1 080
Total uthyrbar area		2 213

Typslag

PRODUKTION/LAGER	
KONTOR	
PERSONALMATSAL	
WC/OMKLÄDNING	
TEKNIKUTRYMMEN	
INDUSTRIPORT	

! Vänligen notera att ritningarna inte är skalenliga utan endast illustrativa.