

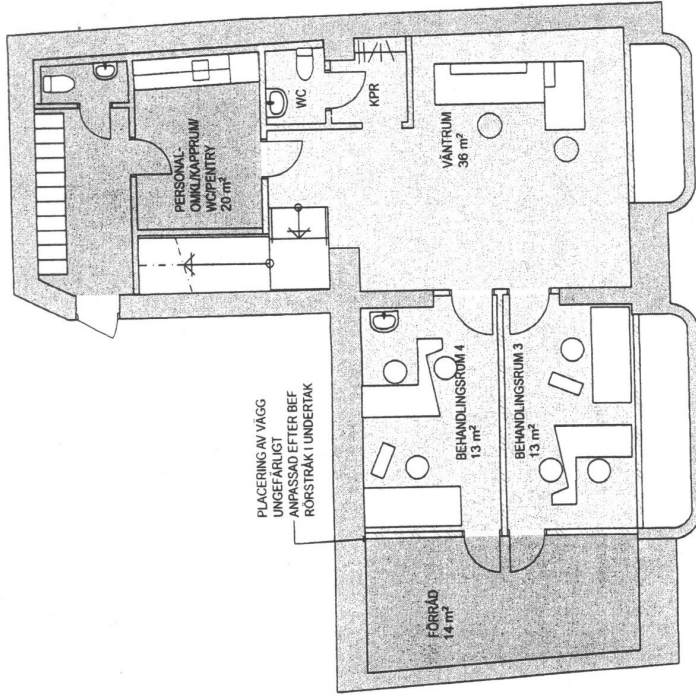


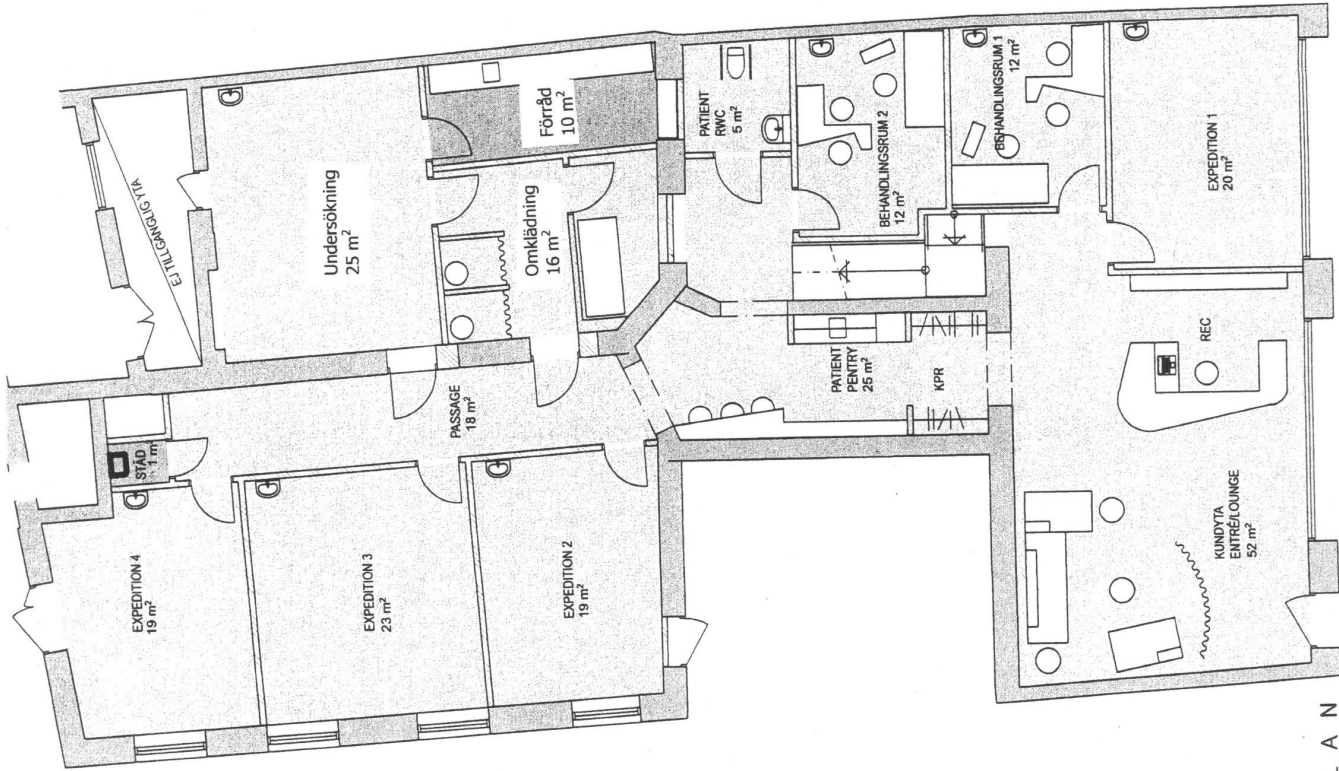

KÄLLARPLAN

RITNINGEN ÄR BASERAD PÅ PDF-UNDERLAG, MED RESERVATION FÖR MÄTTIKTHET

SKALA 1:100

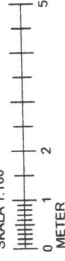

MARKPLAN