



Lokal, 114 m²

BRF SCHEELE PROMENAD 1, LUND


VÅNING: 1
LÄGENHET: 2102

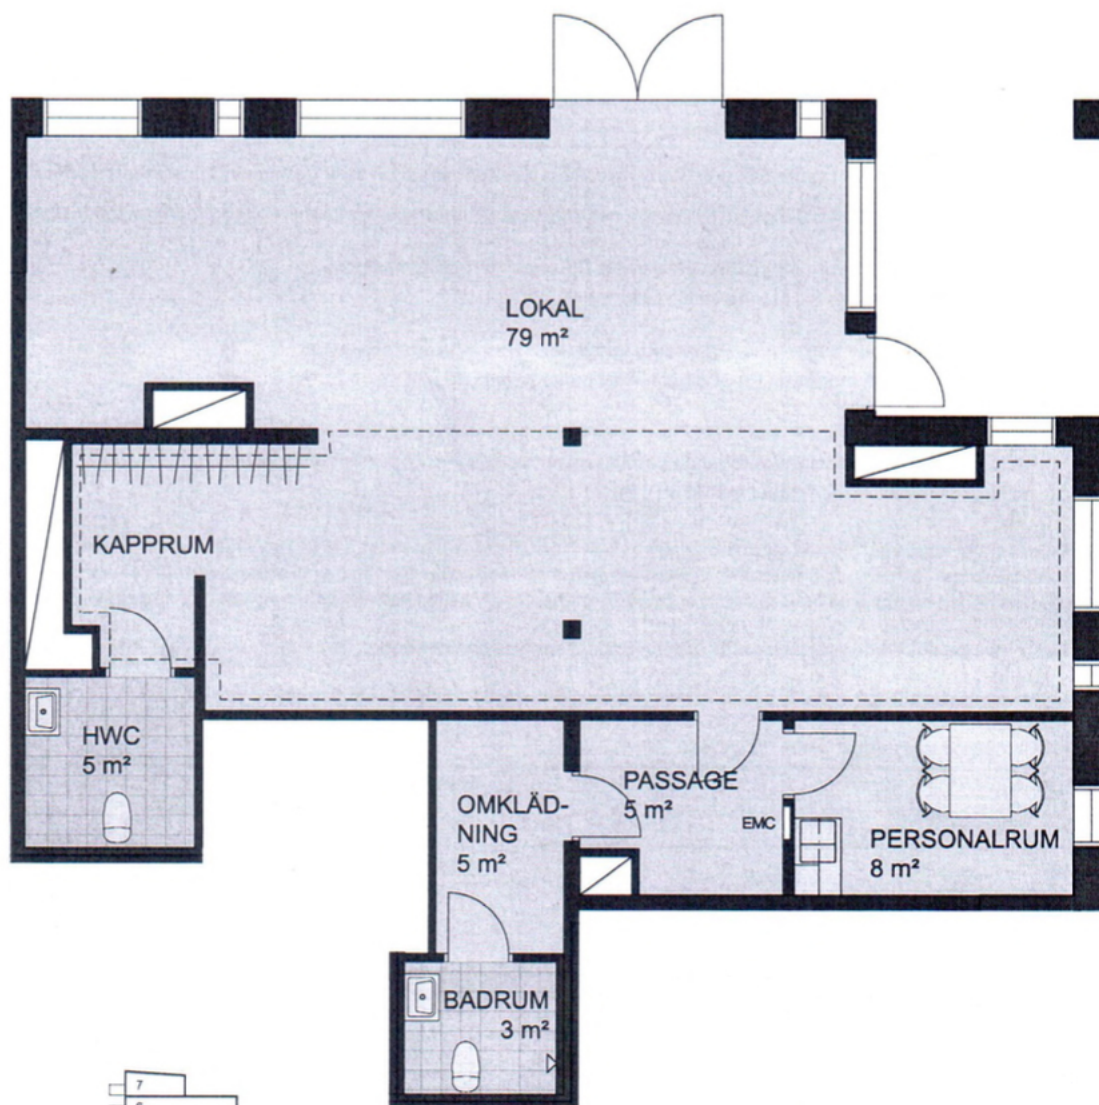

MURPELARE

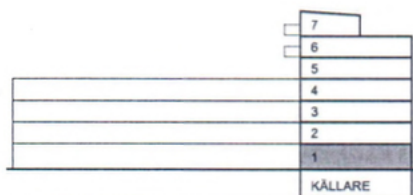

Meter Skala 1:100
0 1 2 3 4 5

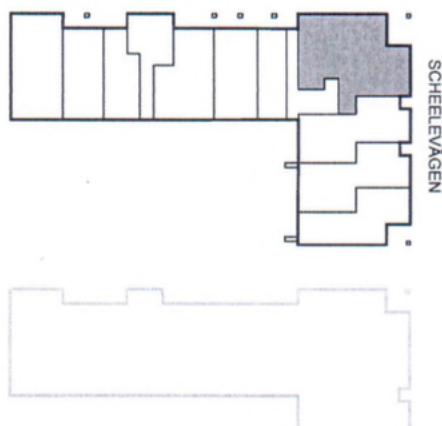

TECKENFÖRKLARING:

DM	Diskmaskin	G	Garderob
F	Frys	L	Linneskåp
K	Kylskåp	S	Städsåp
K/F	Kyl och frys	TM	Tvättmaskin
U/M	Ugn/microvågsugn	TT	Torktumlare
⚡	Spishäll	KM	Kombimaskin
M	Spishäll/kombiugn	⚡	Duschplats, 0,8x0,8 m

⚡	Tillval badkar
⚡	Högt sittande fönster
⚡	Ljudfönster
⚡	Schakt, storlek kan variera
EMC	El- och mediacentral
⚡	Nedsänkt undertak