


ALLMÄNNA ANVISNINGAR:

BASERAS PÅ ÄLDRE RITNINGAR OCH ÄR EJ UPPMÄTT.

FÖRKLARINGAR:

→☒ UTRYMNINGSSKYLT

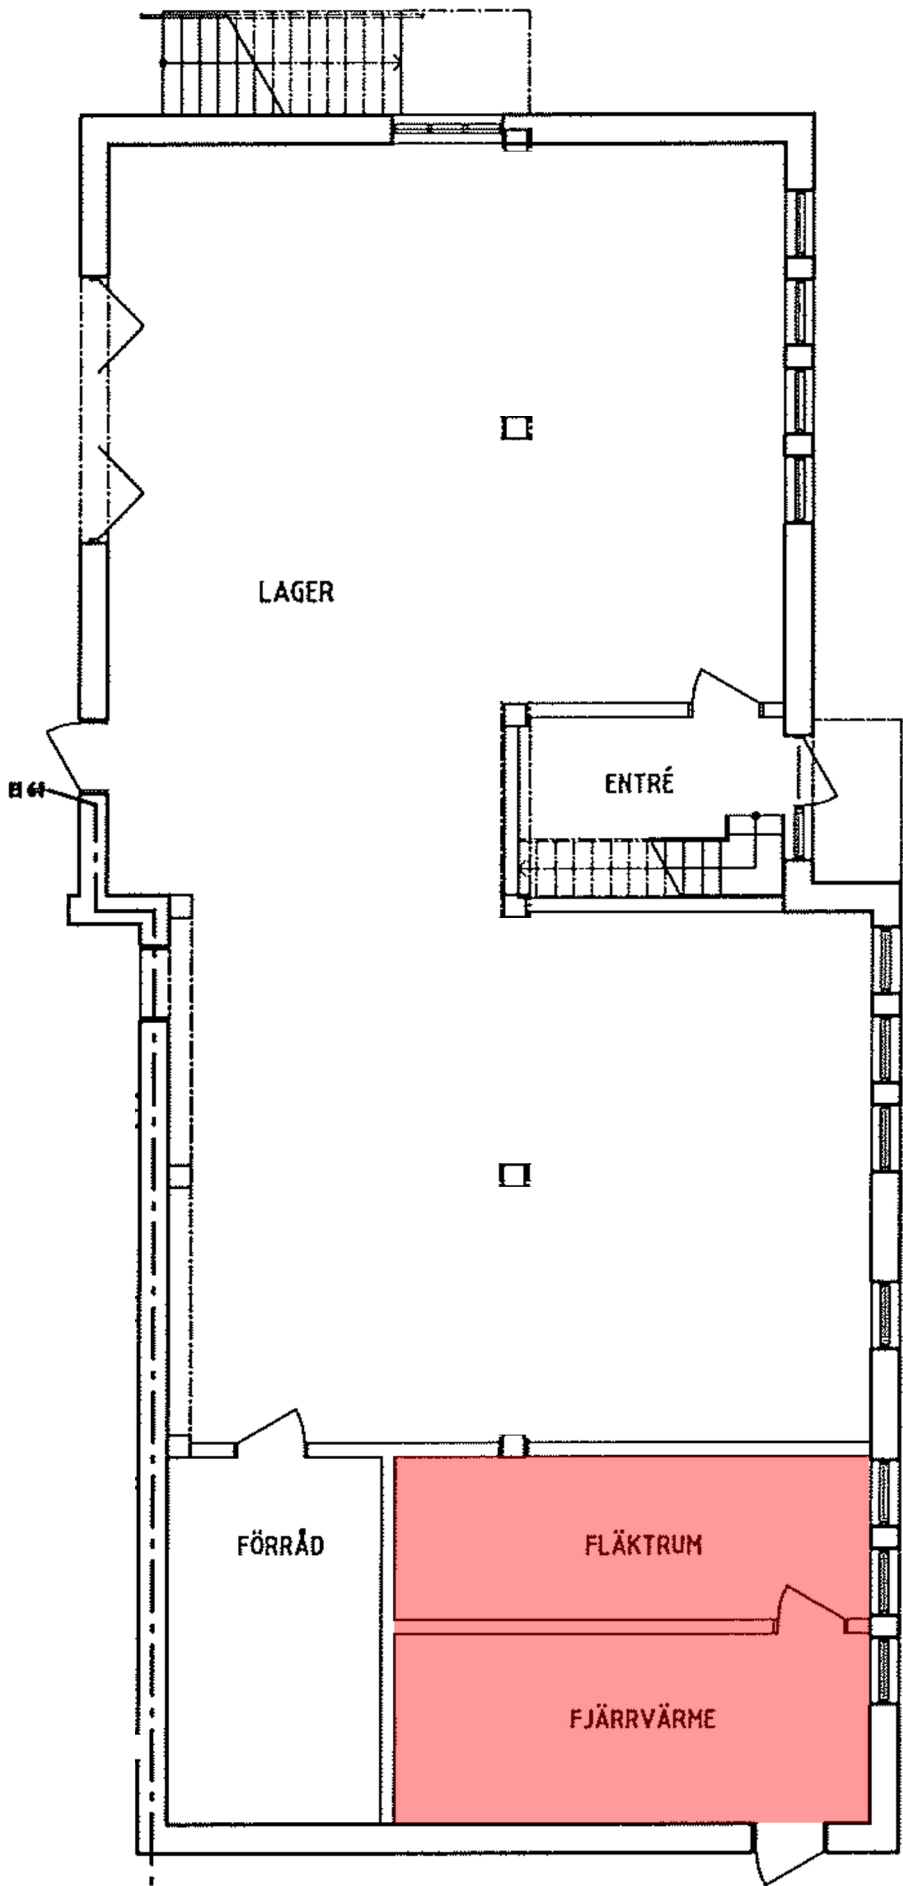

BET	ANT	ÄNDRINGSBÄNVER	SPIN	DATUM
INFORMATIONSRITNING 200526				
X	A			
	K			
	VS			
	V			
	E			
	M			
UPPDRAG FÖR		FÖRÄD / FÖRSTUFÖRÄD AV	HANDLÄGGARE	
DATUM		ANSVARS		
KV. STENYXAN 9, MALMÖ				
PLAN 1, DEL 2				
SKALA A1	SKALA A2	MÅNNEVER		BET
1:50	1:100			