

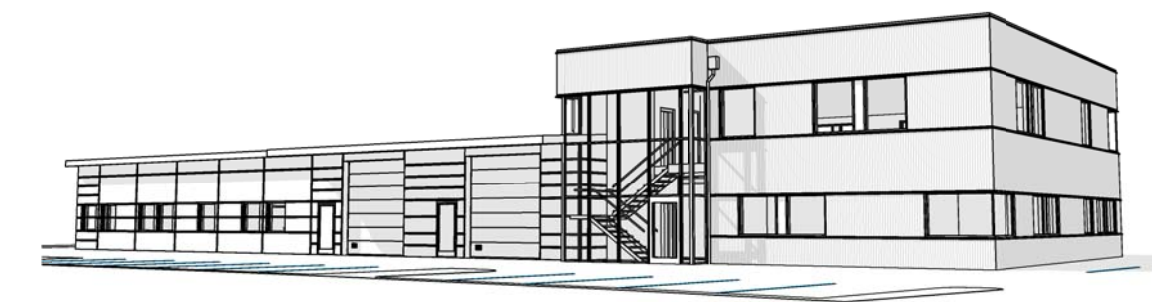


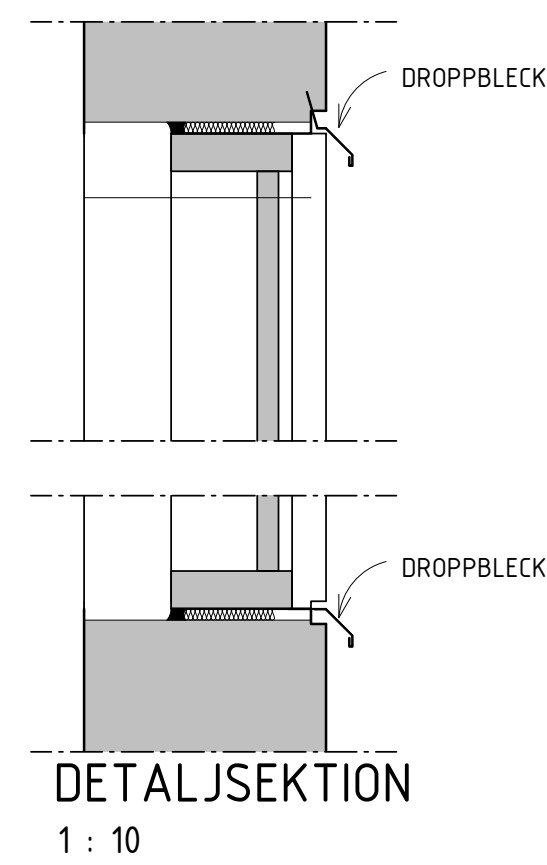

TAK	PAPP, GRÄ
VÄGGAR	STÅENDE SINUSKORRIGERAD PLÅT, KULÖR GRÄ.
PLÅTARB.	KULÖR LIKA SINUSKORRIGERAD FASADPLÅT.
FÖNSTER, DÖRRAR OCH DÖRRPARTI	AV ALUMINIUM UTV. KULÖR LIKA SINUSKORRIGERA FASADPLÅT.
MARK	ASFALT, BYA-STEN VID ENTRÉ.

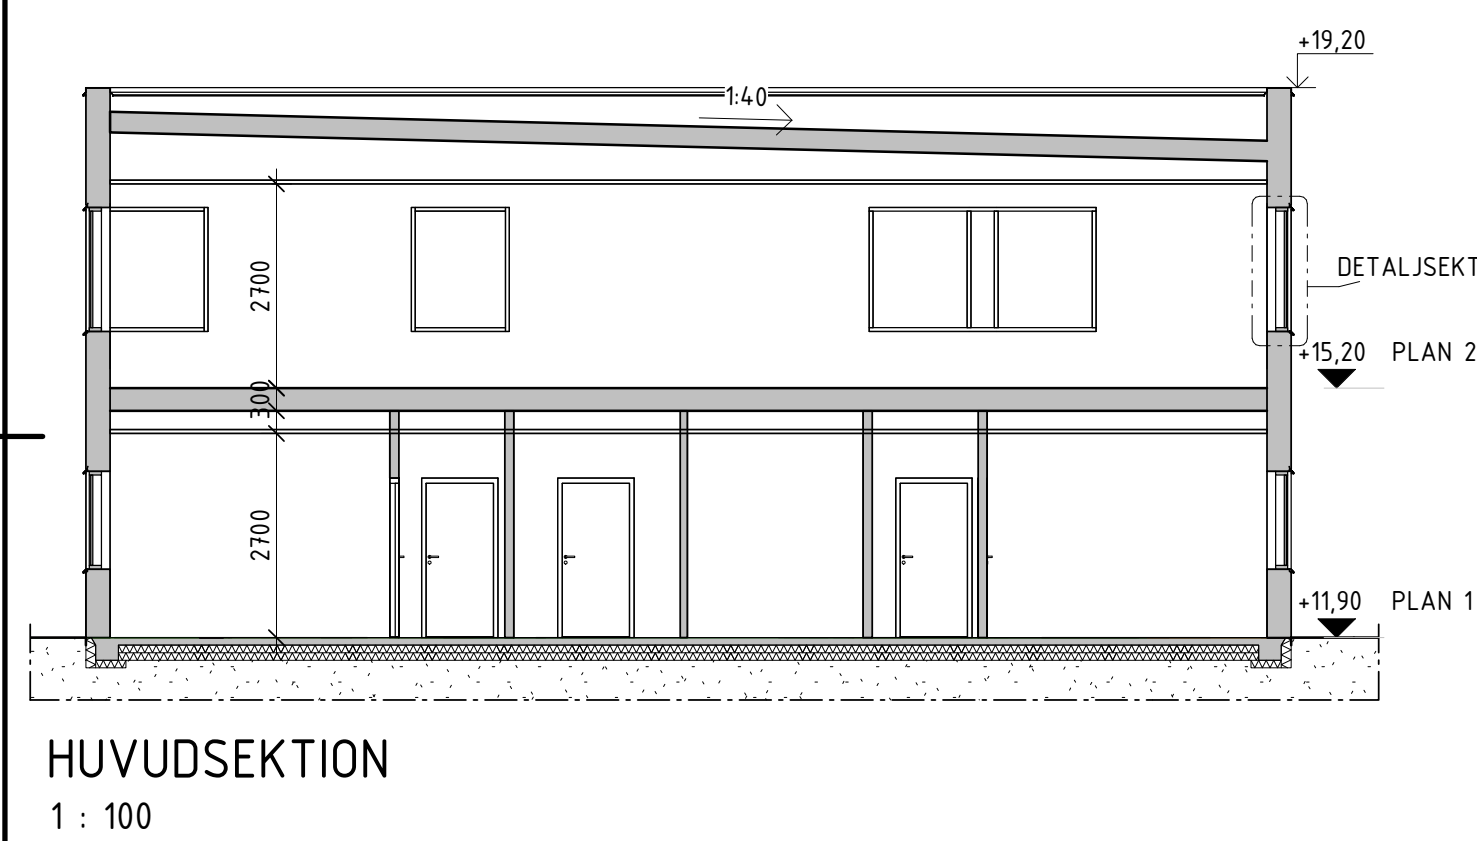

BET	ÄNDRINGEN AVSER	DATUM	SIGN
FÖRFRÅGNINGSUNDERLAG			
SAMON AB			
VELLINGE 40:137			
☒	A Uulas Arkitekter AB		tel. 044-20 46 00
☐			
☐			
☐			
☐			
☐			
UPPDRAG NR	RITAD/KONSTR. AV	HANDLÄGGARE	
-	FSJ	FSJ	
DATUM	ANSVARIG		
16-06-22	FILIP SJÖSTRÖM		
TILLBYGGNAD AV KONTOR			
PLANER, FASADER, SEKTIONER - ÖVERSIKT			
SKALA	NUMMER	BET	
A1 - A3 -	A40.1-1		