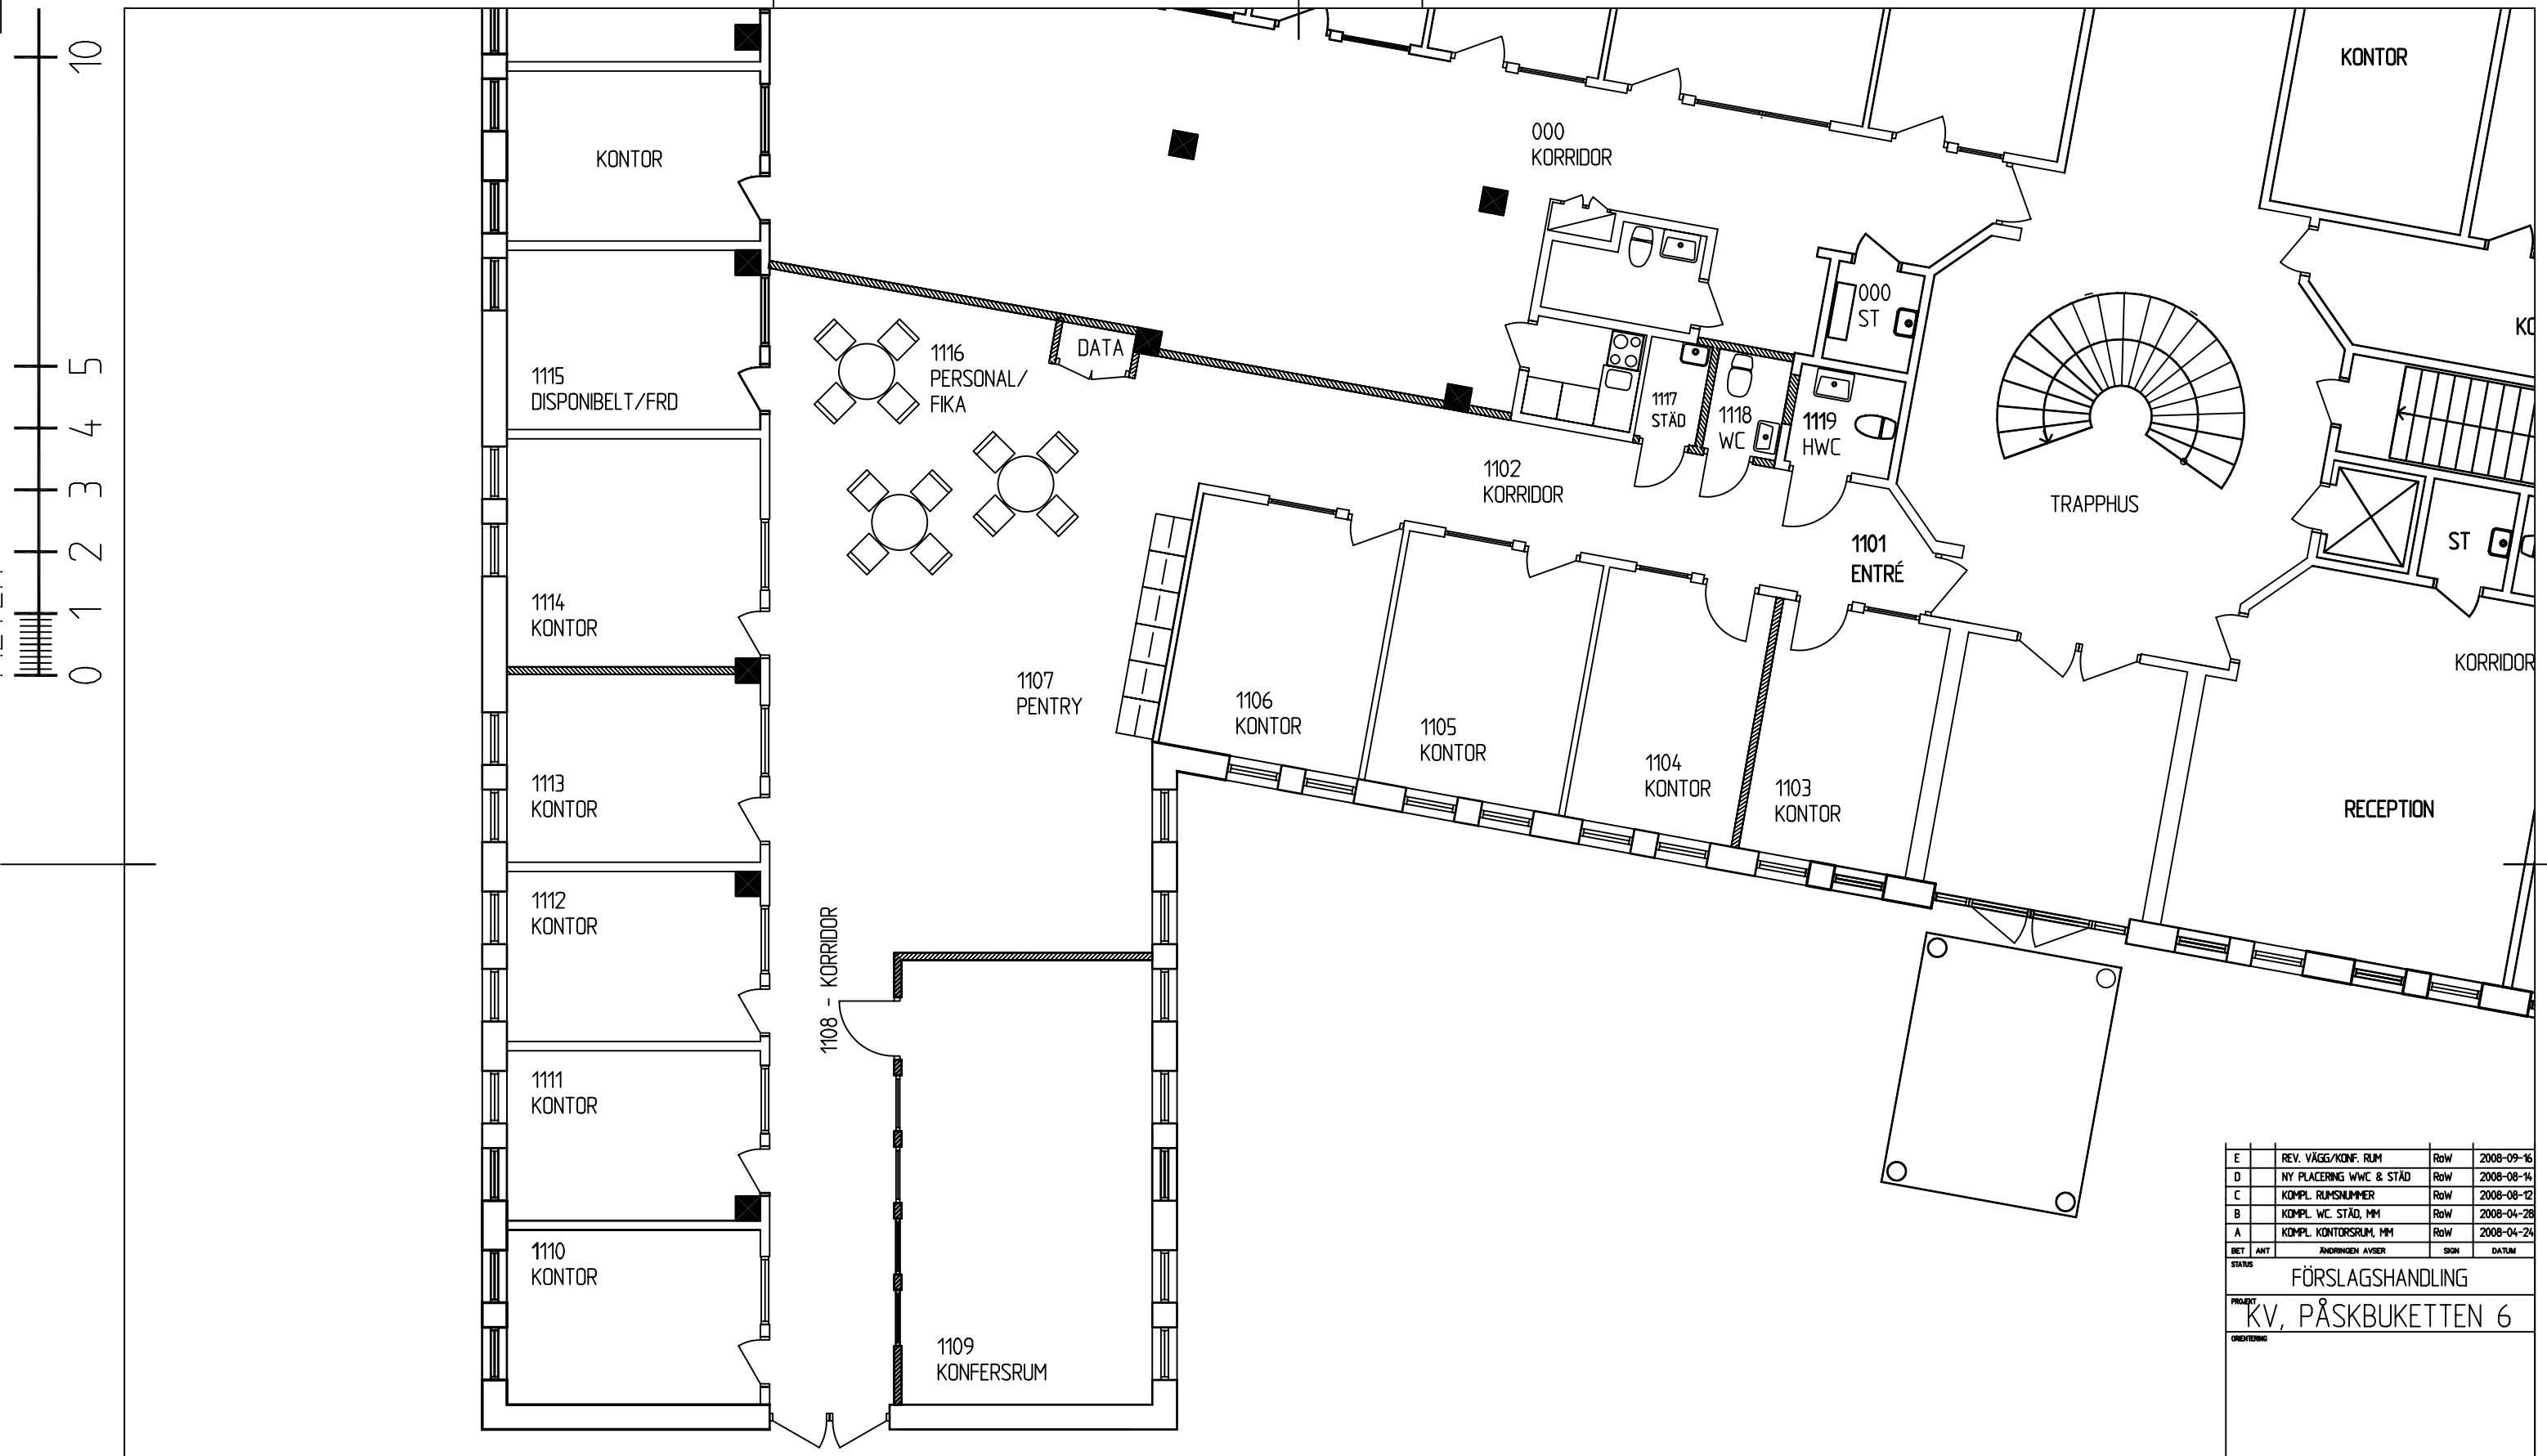

PLAN, BOTTENVÅNING - DEL AV - 1:100 (A3)

YTA 274 m2

BET	ANT	ÄNDRINGEN AVSER	SIGN	DATUM
E		REV. VÄGG/KONF. RUM	RoW	2008-09-16
D		NY PLACERING WWC & STÄD	RoW	2008-08-14
C		KOMPL. RUMSNUMMER	RoW	2008-08-12
B		KOMPL. WC. STÄD, MM	RoW	2008-04-28
A		KOMPL. KONTORSRUM, MM	RoW	2008-04-24

STATUS: FÖRSLAGSHANDLING

PROJEKT: KV, PÅSKBUKETTEN 6

ORIENTERING

- KONTRAKTSRITNING
- FÖRSLAGSRITNING
- RELATIONSRITNING
- ARBETSRITNING
- FÖRFRÅGNINGSUNDERLAG
- BYGGLOVSRITNING
- FÖRHANDSKOPIA

BESTÄLLARE: KUNGSLEDEN

UPPDRAG NR: 45 001

RITAD / KONSTRUERAD AV: Rolf Walldén

DATUM: 2008-04-23

HANDLÄGGARE: Rolf Walldén

ANSVARIG

PROJEKTÖR: ERRWE BYGGKONSULT AB

ADRESS: JÄGERSROVÄGEN 151 C, 1 TR.

POSTADRESS: 213 75 MALMÖ

TELEFON: 040-611 98 52

TELEFAX: 040-21 98 52

MOBIL: 070-553 20 90

KV. PÅSKBUKETTEN 6
MALMÖ KOMMUN
FÖRSLAGSHANDLING
PLAN, BOTTENVÅNING - DEL AV

SKALA: 1:100 (A3)

NUMMER: 08 A-301:021

REV: E