A-40.1-2101

FÖRKLARINGAR

MÅTT ANGES I MILLIMETER. PLUSHÖJDER ANGES I METER.
HÖJDSYSTEM RH 2000.

AK = ARMBÅGSKONTAKT
BRANDCELLSGRÄNS EI-30
BRANDCELLSGRÄNS EI-60

FÖRESKRIFTER

DENNA RITNING FÅR EJ ANVÄNDAS SOM BYGGHANDLING OM INTE STATUS NEDAN ÄR "BYGGHANDLING"

HÄNVISNINGAR

FÖR FÖRKLARINGAR OCH FÖRESKRIFTER:
SE RITNING

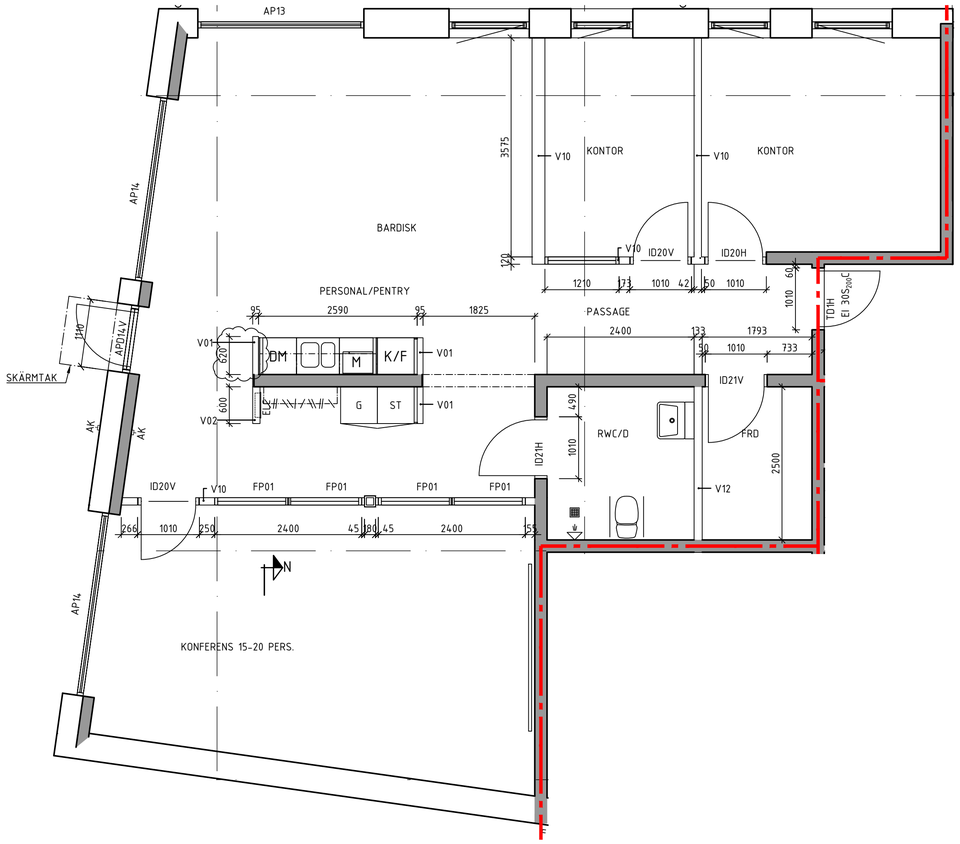

SKALA 1:50
0 1 2 5
METER

D		PM A-05	RW	25-12-03
C		PM A-03	RW	25-09-11
B		PM A-02	RW	25-02-25
A		PM A-01	RW	250131
BET	ANT	ÄNDRINGEN AVSER	SIGN	DATUM

BYGGHANDLING

BRF SOLBLOMMAN
VELLINGE 99:149

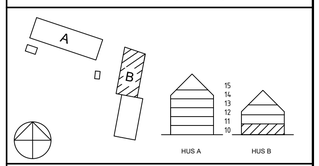

Bonum
Bo bra – må bättre

NBI

A	K	NBI Bygg AB
	K	Structor Bygg Malmö AB
	E	xx
	V	xx
	VS	xx
	M	xx

UPPDRAG NR	RITAD/KONSTRUERAD AV	HANDLÄGGARE
20209	RW	UP
DATUM	ANSVARIG	
2021-11-16	UP	

NYBYGGNATION FLERBOSTADSHUS

HUS B, DEL 1
PLAN 10, VÅNING 1

SKALA A1	SKALA A3	RITNINGSNUMMER	BET
1:50	1:100	A-40.1-2101	D

A-40.1-2101