



HÄNVISNINGAR

SE A-40-1-0100 FÖR BYGGLOVSHANDLINGAR
SE A-40-1-0100 FÖR BYGGLOVSHANDLINGAR
SE A-41-1-0100 -- A-41-1-0102 FÖR TÄNKSÄMNET

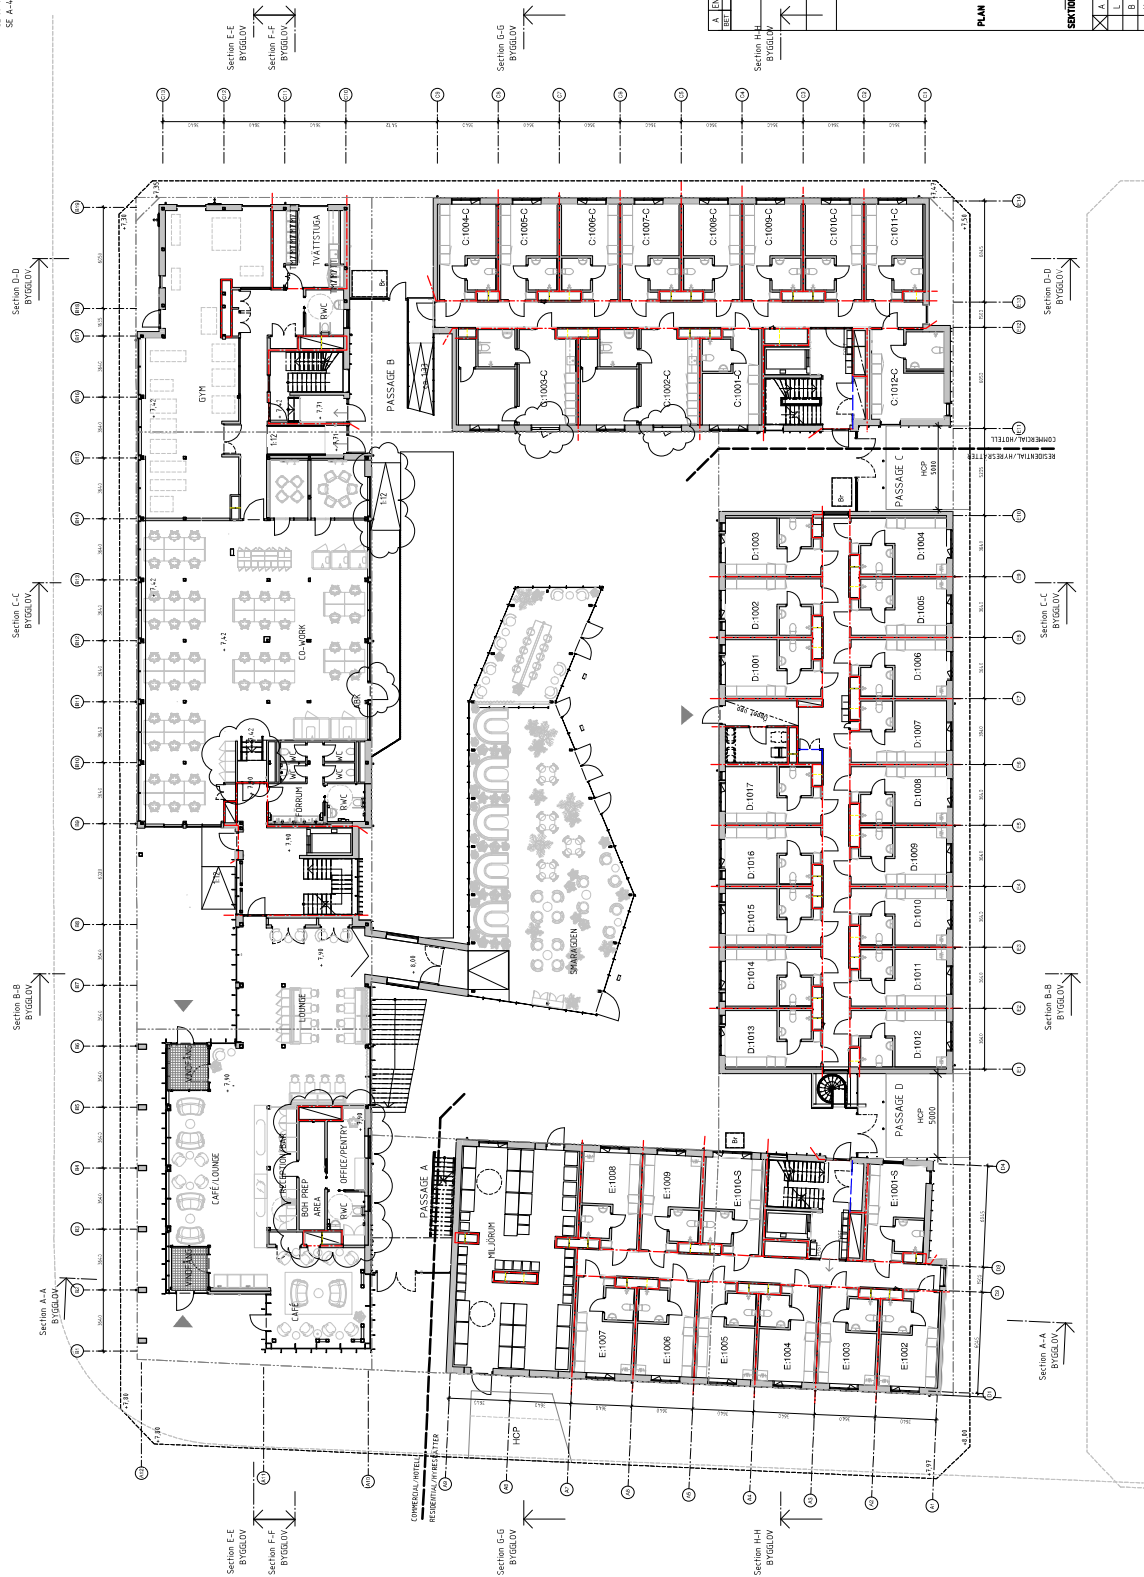

REF	ENL	PM	A1	BL	2022-09-15	CM
					BYGGLOVSHANDLING	
					RÖSHULT 1, MALMÖ STAD	

BETONMAST

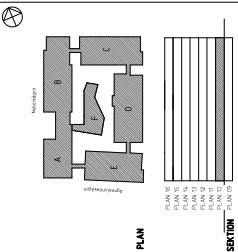

A. White Arkitektur AB	tel. 043-668 91 00
L. Edge	tel. 0735-188853
B. Tydens AB	tel. 070-452 20 00
K. Tydens AB	tel. 070-452 20 00
V. V&AB	tel. 043-355576
E. Tydens AB	tel. 070-452 20 00
7701650300	C. E. INGVAR
2022-06-30	R. HOLMES
NYBYGGNATION, FLEBOOSTADSHUS & HOTELL	
PLAN 10 ÖVERSKIKT	

A1	1:50	A
A3	1:500	